



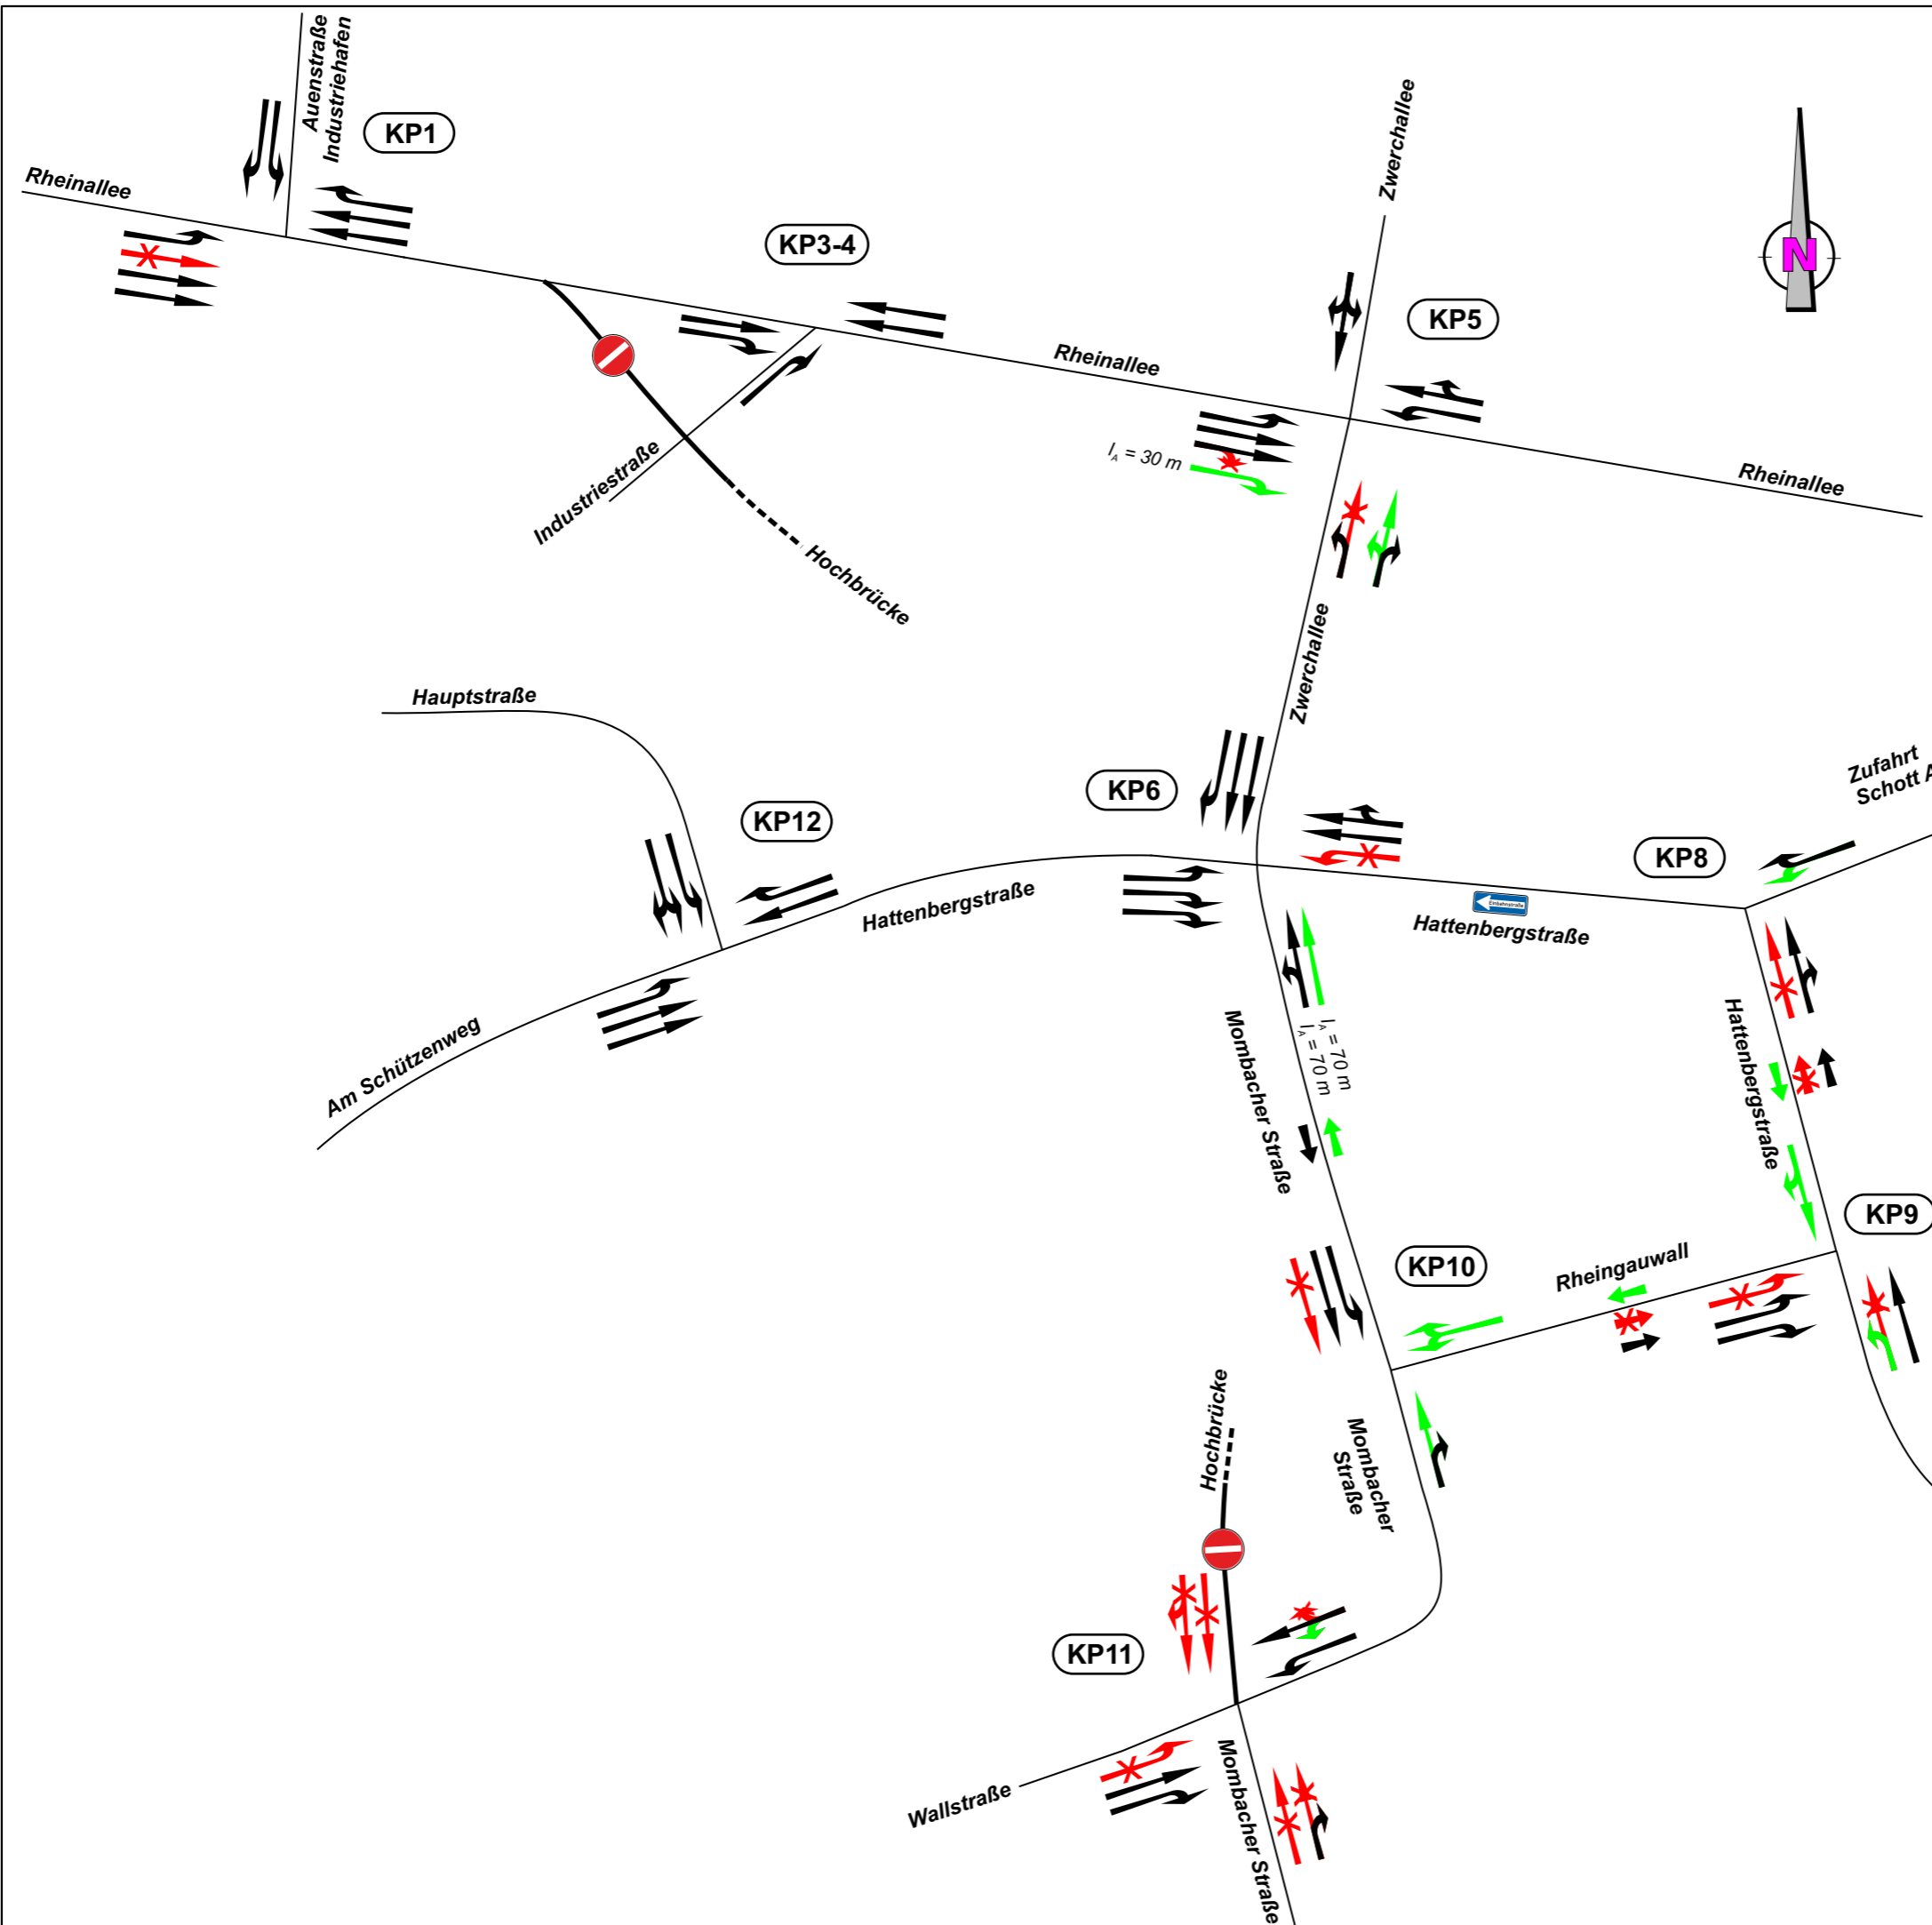

Fahrstreifenaufteilung Planfall

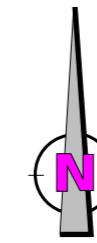

- KP1** Knotenpunktnummer
- Fahrstreifen/ Abbiegemöglichkeit analog dem Bestand
- Fahrstreifen/ Abbiegemöglichkeit neu
- $l_A = 30\text{ m}$ erforderliche Aufstelllänge
- Fahrstreifen/ Abbiegemöglichkeit entfällt

Angaben lt. Aufgabenstellung LHS Mainz und Annahmen IVAS

Anlage 5