


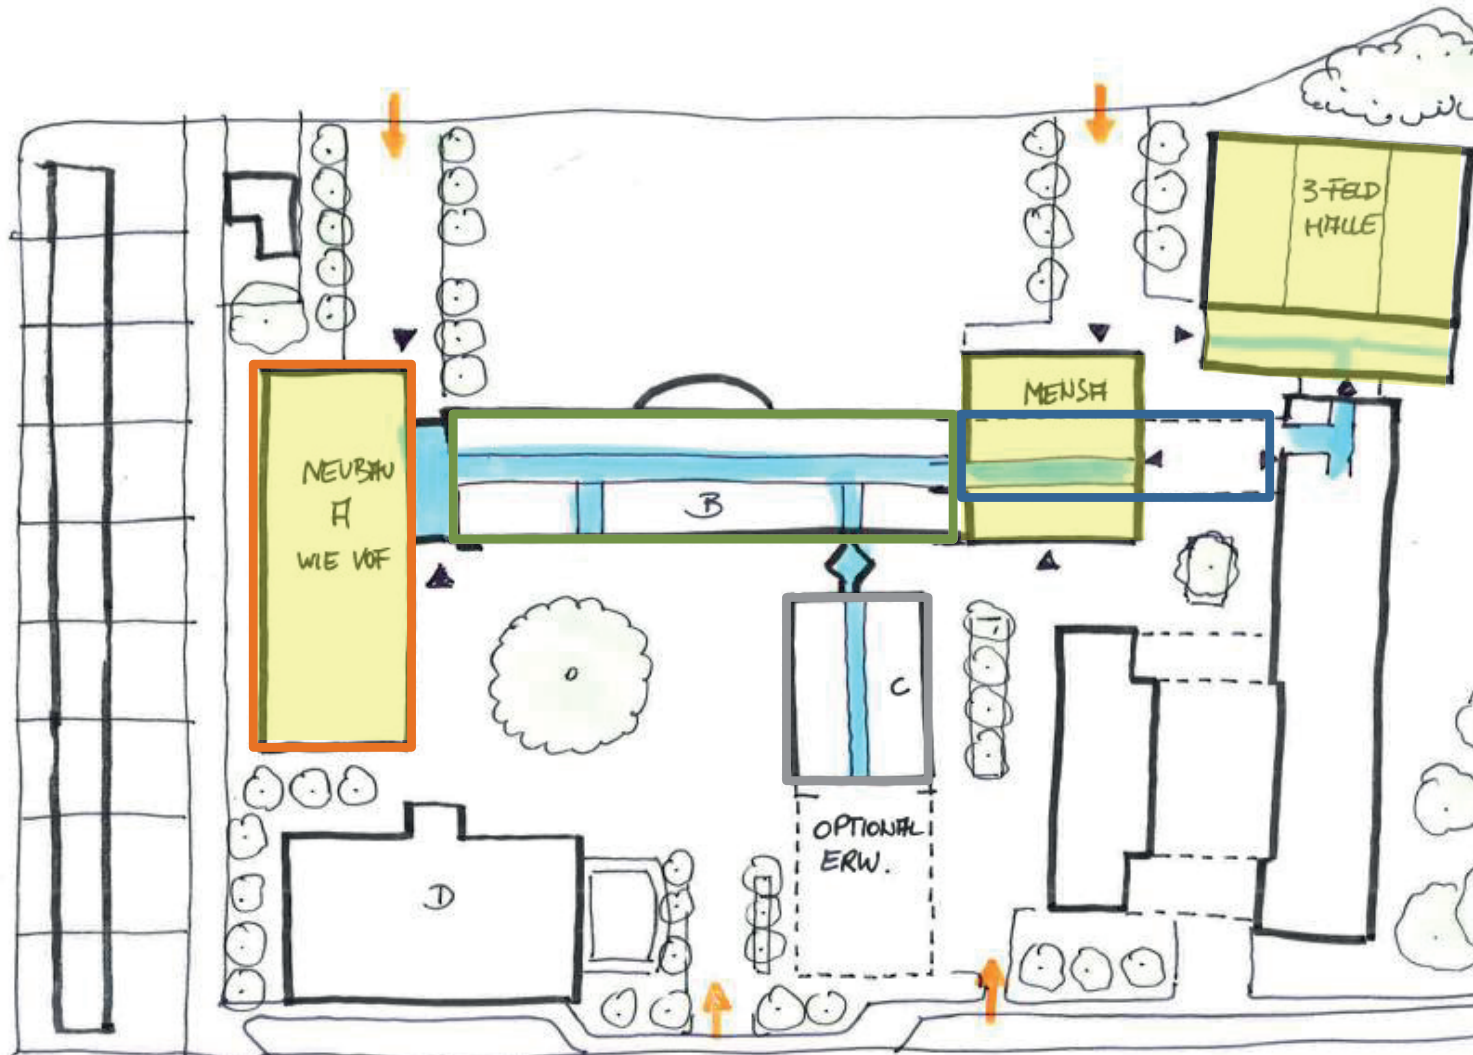

Erdgeschoss

BGF nach Bauteilen

A 5.300 m²

B 5.175 m²

C 2.295 m²

E 1.430 m²

Σ Schule 14.200 m²

Sporth. 2.250 m²

Mensa 924 m²

Abriss A, Mensa mit Anbindung an B,
Neubau A wie VOF, Unterrichtsflächen auf Mensa
mit Anbindung an die GS, Neubau 3-Feld-Halle

V3a