



Maßstab 1:10000



Landeshauptstadt
Mainz

Bauamt
Vermessung
und Geoinformation

Amtlicher Auszug aus der Stadtgrundkarte

Basiskarte: Liegenschaftskarte der Vermessungs- und Katasterverwaltung

Hinweis
Eine aktuelle örtliche Überprüfung der Topografie sowie
des Gebäudebestandes hat nicht stattgefunden.

Mainz, den 01.08.2016

Dieser Auszug wurde elektronisch erstellt und daher nicht unterschrieben.

Antrag-Nr. L 295/2016


Gemeinde Mainz

Gemarkung Mainz

Flur 23

Flurstück(e) 108

Maßstab 1:1000

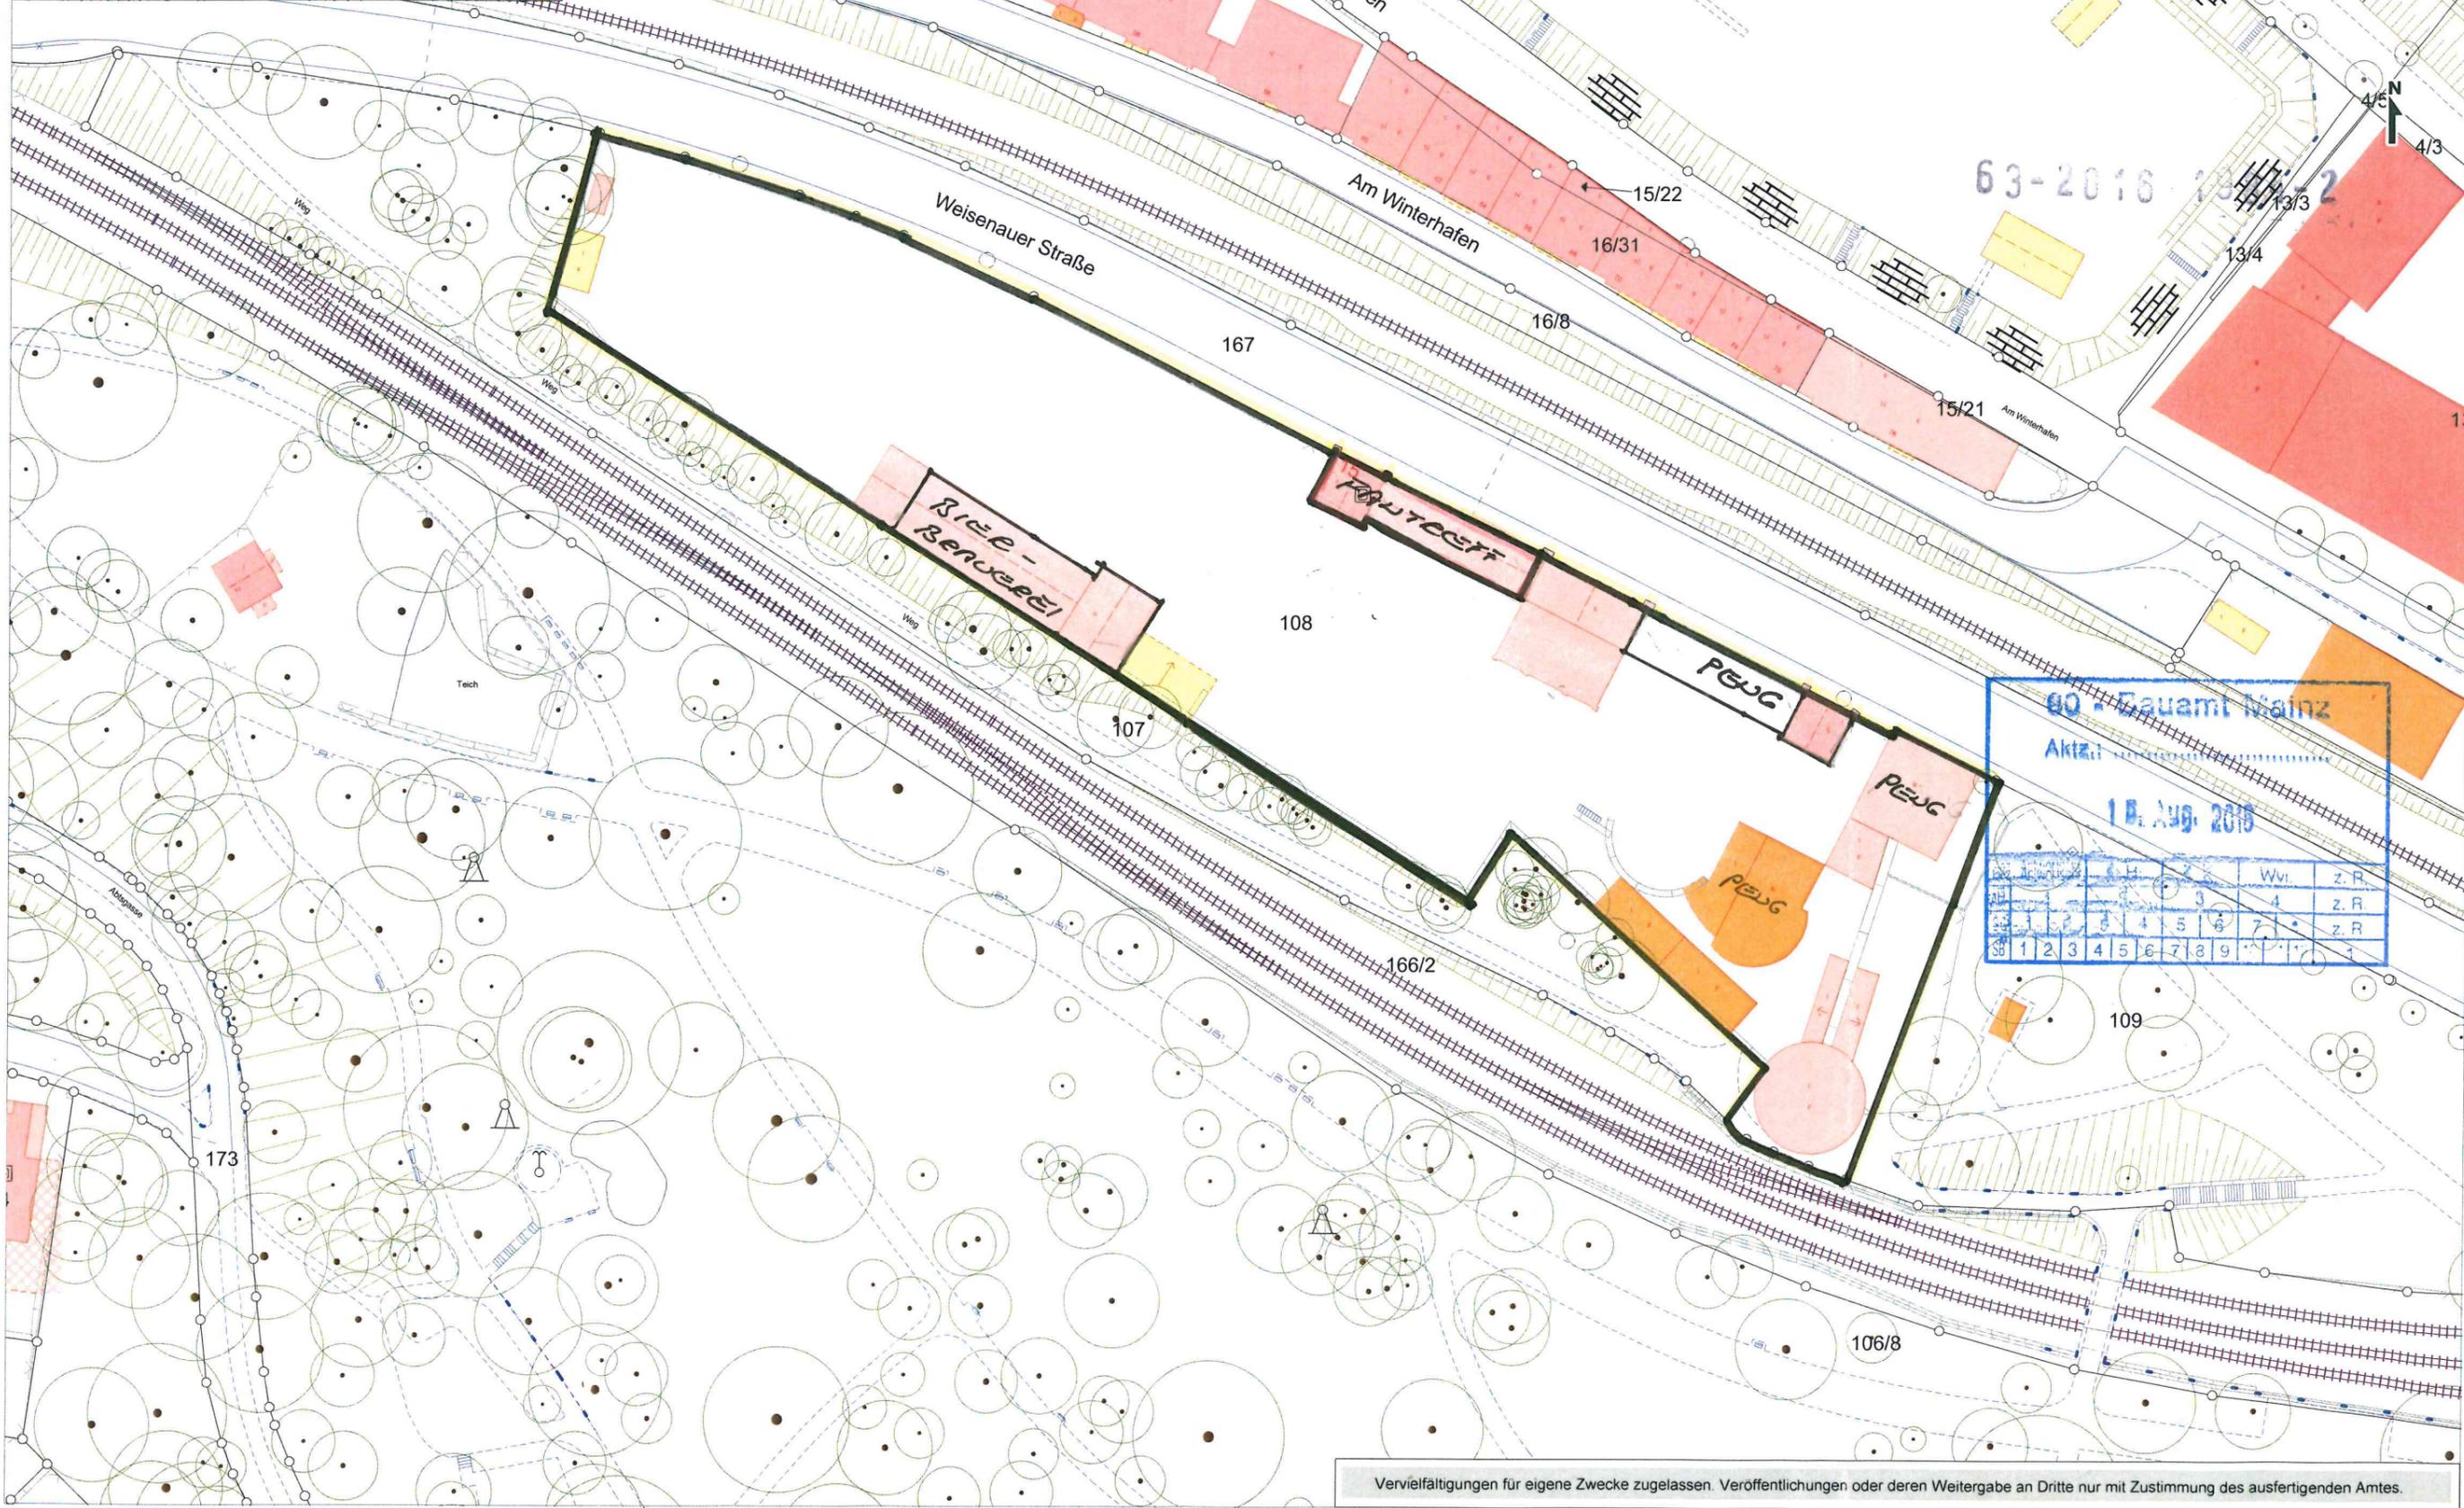

63-2016

60 - Bauamt Mainz
Aktualisiert

18. Aug. 2016

Wvl.	z.R.
1	1
2	2
3	3
4	4
5	5
6	6
7	7
8	8
9	9
10	10