




Hinweis

Eine aktuelle örtliche Überprüfung der Topografie sowie des Gebäudebestandes hat nicht stattgefunden.

Mainz, den 27.06.2016

Dieser Auszug wurde elektronisch erstellt und daher nicht unterschrieben.

55/3 2016-2086

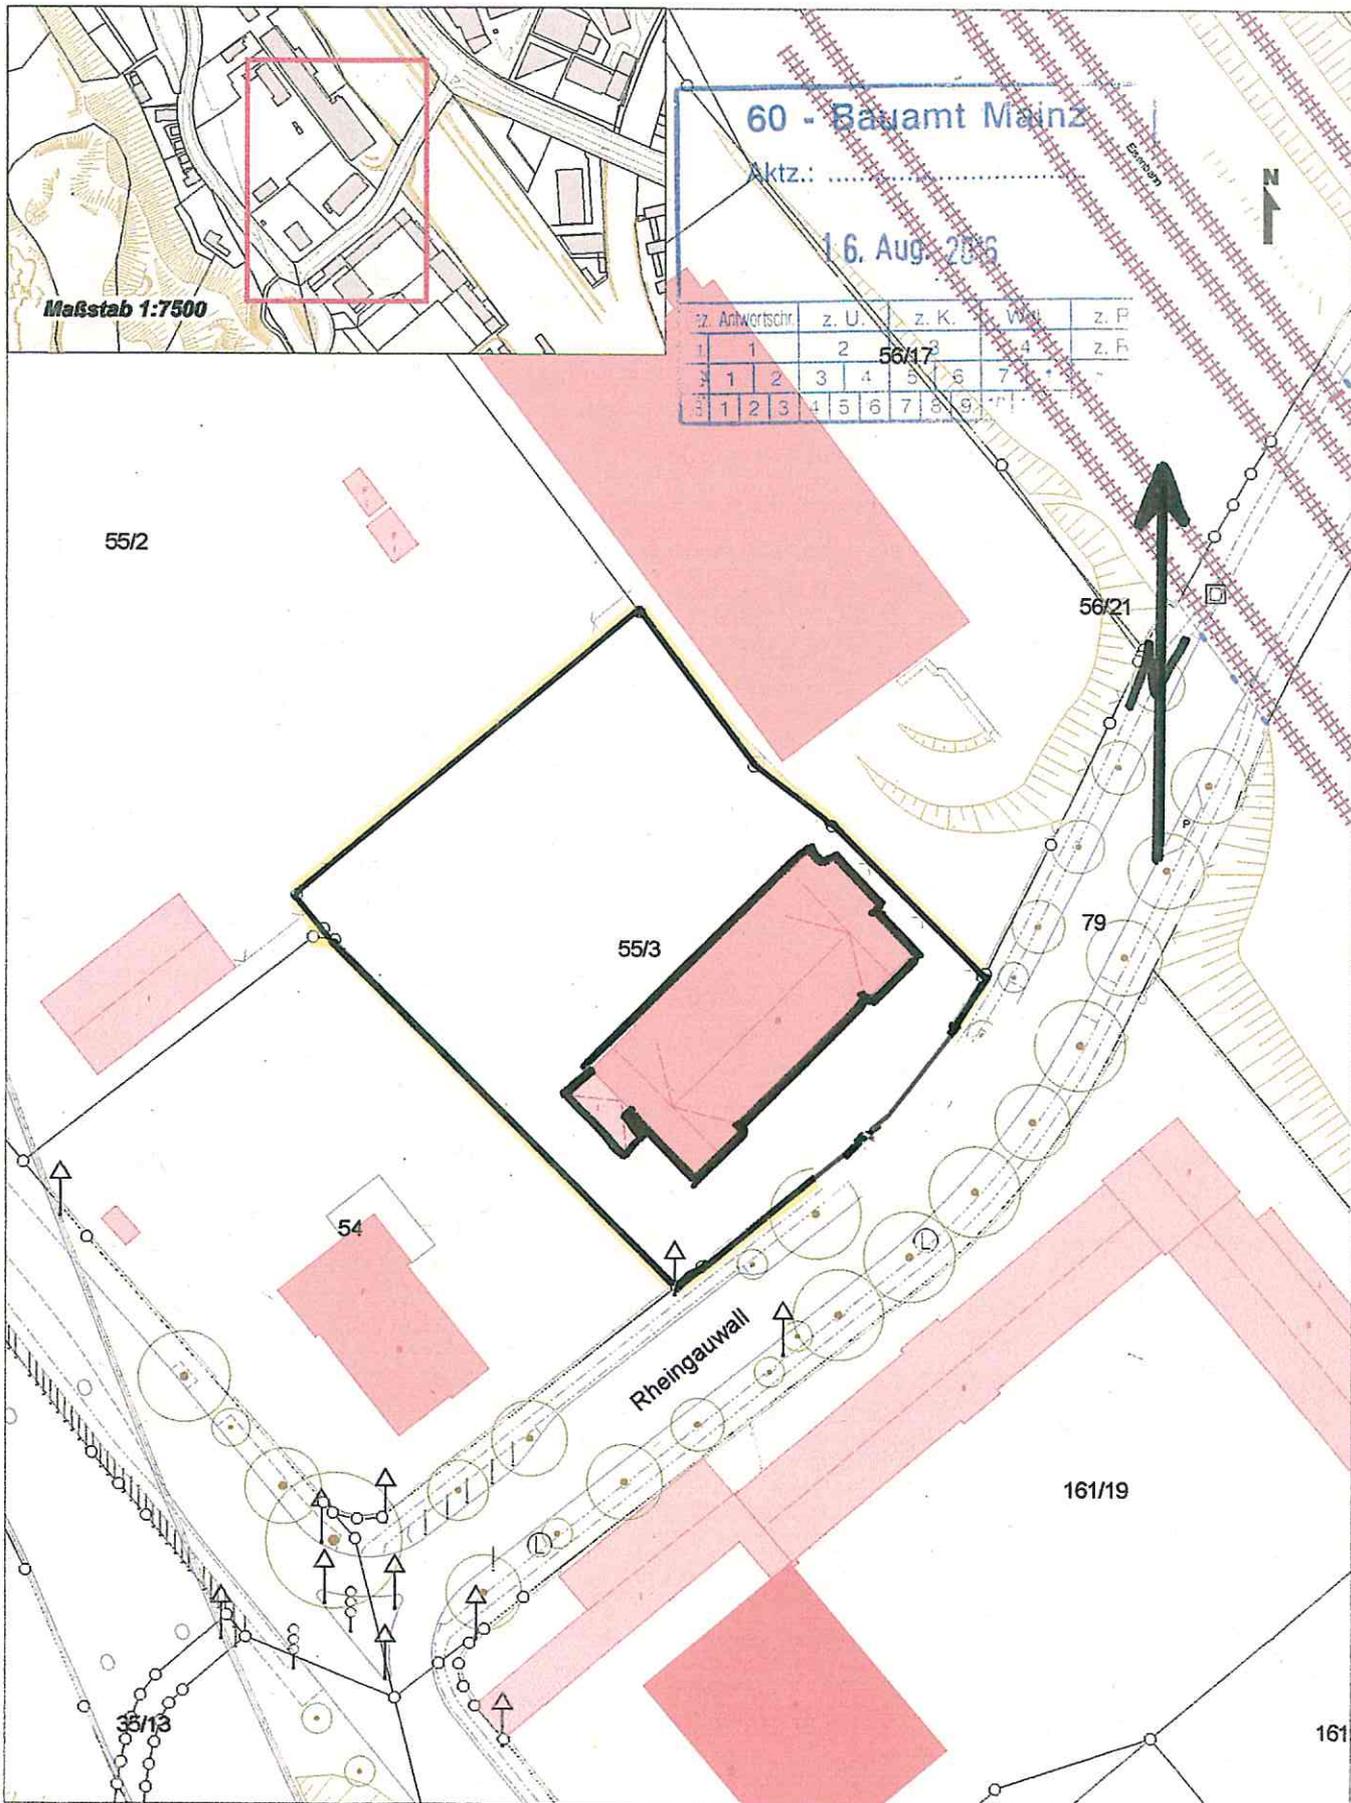

Maßstab 1:7500

60 - Bauamt Mainz

Aktz.:

16. Aug. 2016

55/2

55/3

54

56/21

79

Rheingauwall

161/19

35/13

161