

DER WANDEL DER BESTATTUNGSKULTUR UND DEREN EINFLUSS AUF DIE FRIEDHOFSENTWICKLUNGSPLANUNG


Hauptfriedhof 2016



Wirtschaftsbetrieb
Mainz




1. ENTWICKLUNG DER BESTATTUNGSZAHLEN AUF DEM HAUPTFRIEDHOF

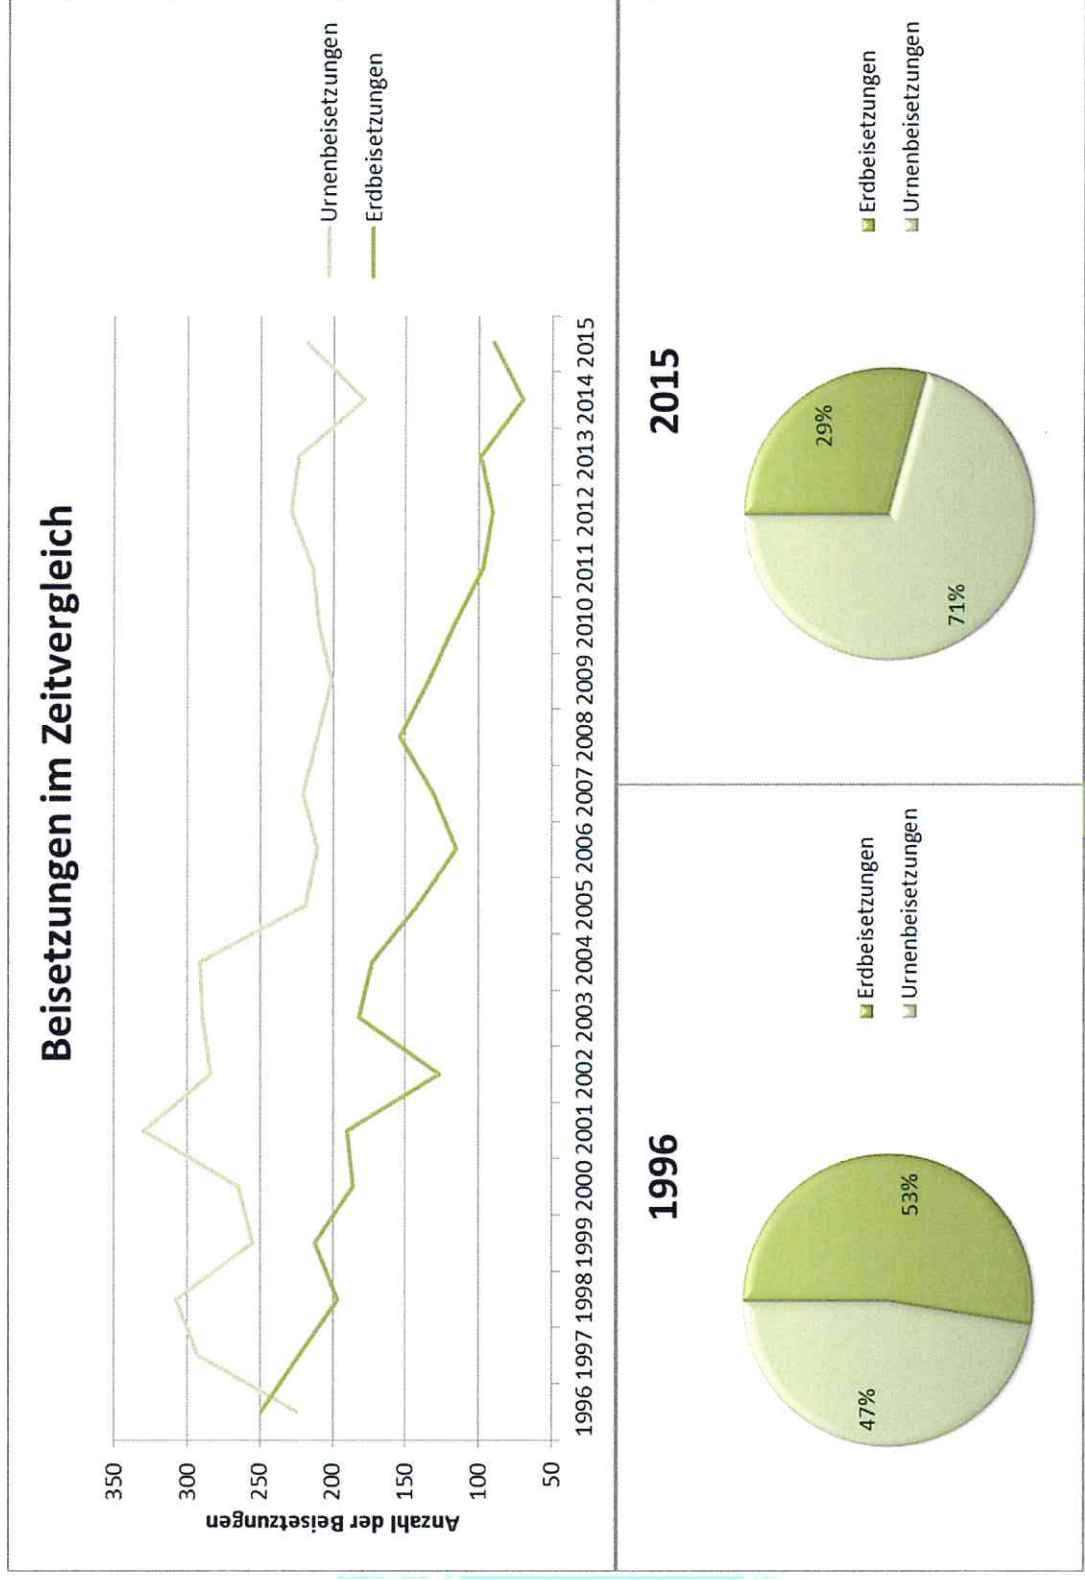

2. ENTWICKLUNG DER GRABERWERBSZAHLEN

- 2015 wurden insgesamt 84 neue Grabstätten erworben;
- davon 28 Erdgräber und 56 Urnengräber.

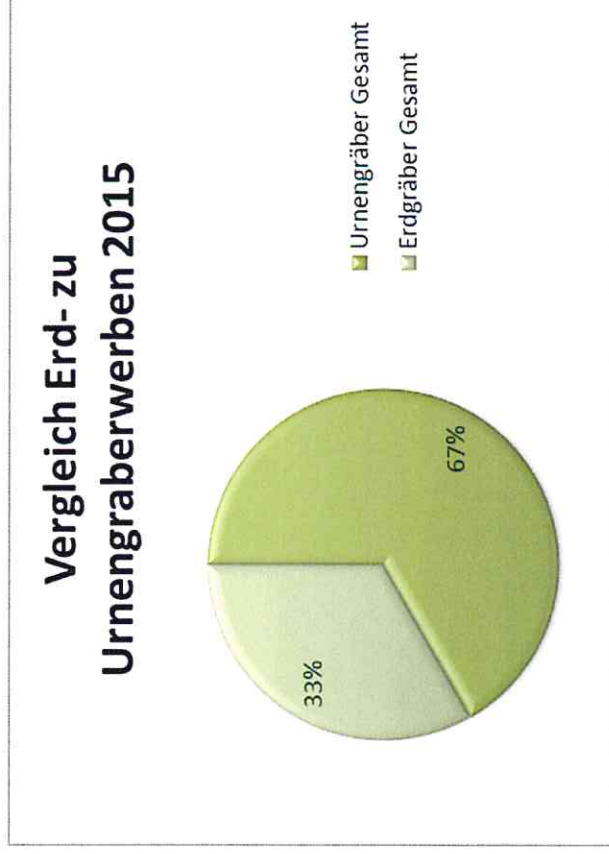

3. ABLAUFENDE GRABSTÄTTEN UND NUTZUNGSRECHTSVERZICHTE

- 2015 kamen **312** aufgegebenen Erdgräber auf **28** Neuerwerbe. Dies entspricht einem Verhältnis von ca. 11:1!
- Per Saldo bestehen also **284** Erdgrabstätten weniger als im Jahr davor.
- Dies entspricht einer zusätzlichen **Freifläche** von rund **1.690m²**.
- Gegenüber stehen **54** aufgegebenen Urnengrabstätten auf **56** Neuerwerbe.
- Per Saldo bestehen somit **2** Urnengrabstätten mehr als im Jahr davor.
- Der Flächenbedarf verändert sich hierdurch nur unwesentlich.

4. AUSWIRKUNGEN DER GEWANDELTEN BESTATTUNGSKULTUR

Aus der verschobenen Grabnachfrage erwachsen Herausforderungen für den Hauptfriedhof:

- Zunahme von Freiflächen innerhalb der Erdgrabfelder (Überkapazität) und damit Zuwachs des Pflegeaufwands. Bis 2020 entstehen in den Erdgrabfeldern so voraussichtlich ca. 6.000m² neue Freiflächen.
- Aktuell sind lediglich rund 46% der ausgewiesenen Grabstätten belegt.
- Bis zum Jahr 2020 wird sich die Belegung voraussichtlich auf 36% reduzieren.

4. AUSWIRKUNGEN DER GEWANDELTEN BESTATTUNGSKULTUR

Jahr 1: 47 Grabstätten

Jahr 2: 37 Grabstätten

Jahr 3: 27 Grabstätten


Jahr 4: 17 Grabstätten

5. ENTSTEHENDER HANDLUNGSBEDARF

- Perspektivisch - Erweiterung des Grabangebotes um Baum- und Rasengräber zur Erhaltung der Attraktivität des Hauptfriedhofs.
- Hierzu ist eine Neukonzeptionierung der Flächen notwendig, da derzeit nahezu die gesamte Fläche für Erdgräber vorgehalten wird.
- Schaffung von zusammenhängenden Freiflächen und dadurch Verdichtung der Erdgrabbelegung in den übrigen Feldern.


6. ERGEBNIS DER FRIEDHOFSKONZEPTION

Friedhof: Hauptfriedhof
Thema: Reduzierung der Erdgrabfelder
Maßstab: 1:2000
Datum: 16.02.2016
Planer: S. Trüb
Keine Neuvergabe von Erdgrabstätten
Bereiche III-V

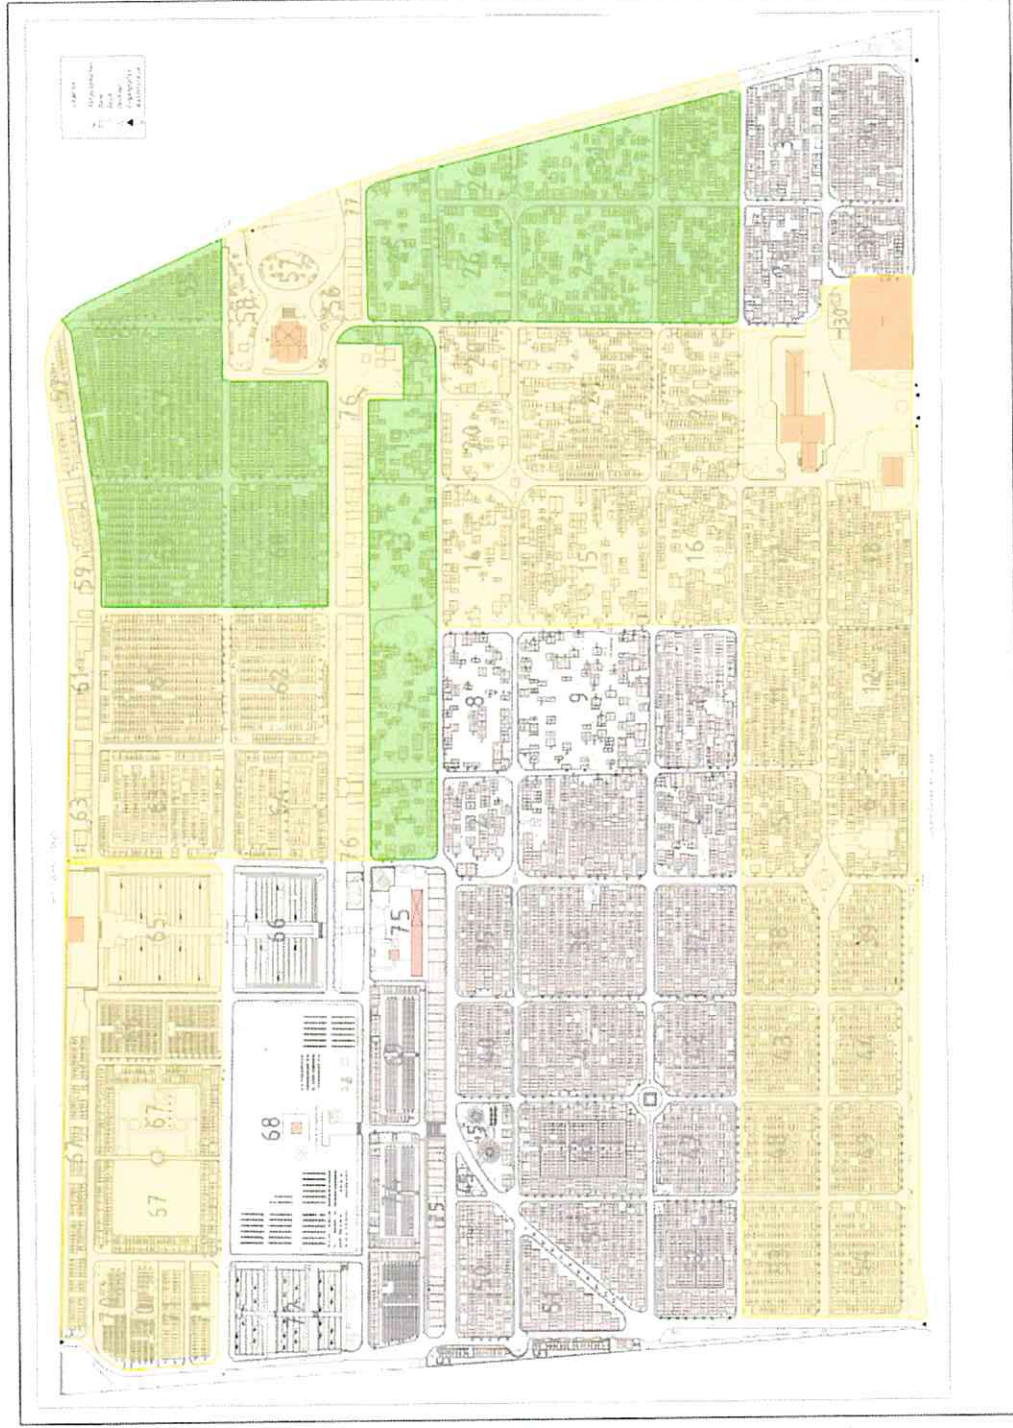

6. ERGEBNIS DER FRIEDHOFSKONZEPTION

Friedhof: U2	
Thema: Reduzierung der Grabfelder	
Maßstab: 1:500	
Datum: 23.02.2016	
Planer: S. Trüb	
	Keine Neuvergabe von Grabstätten

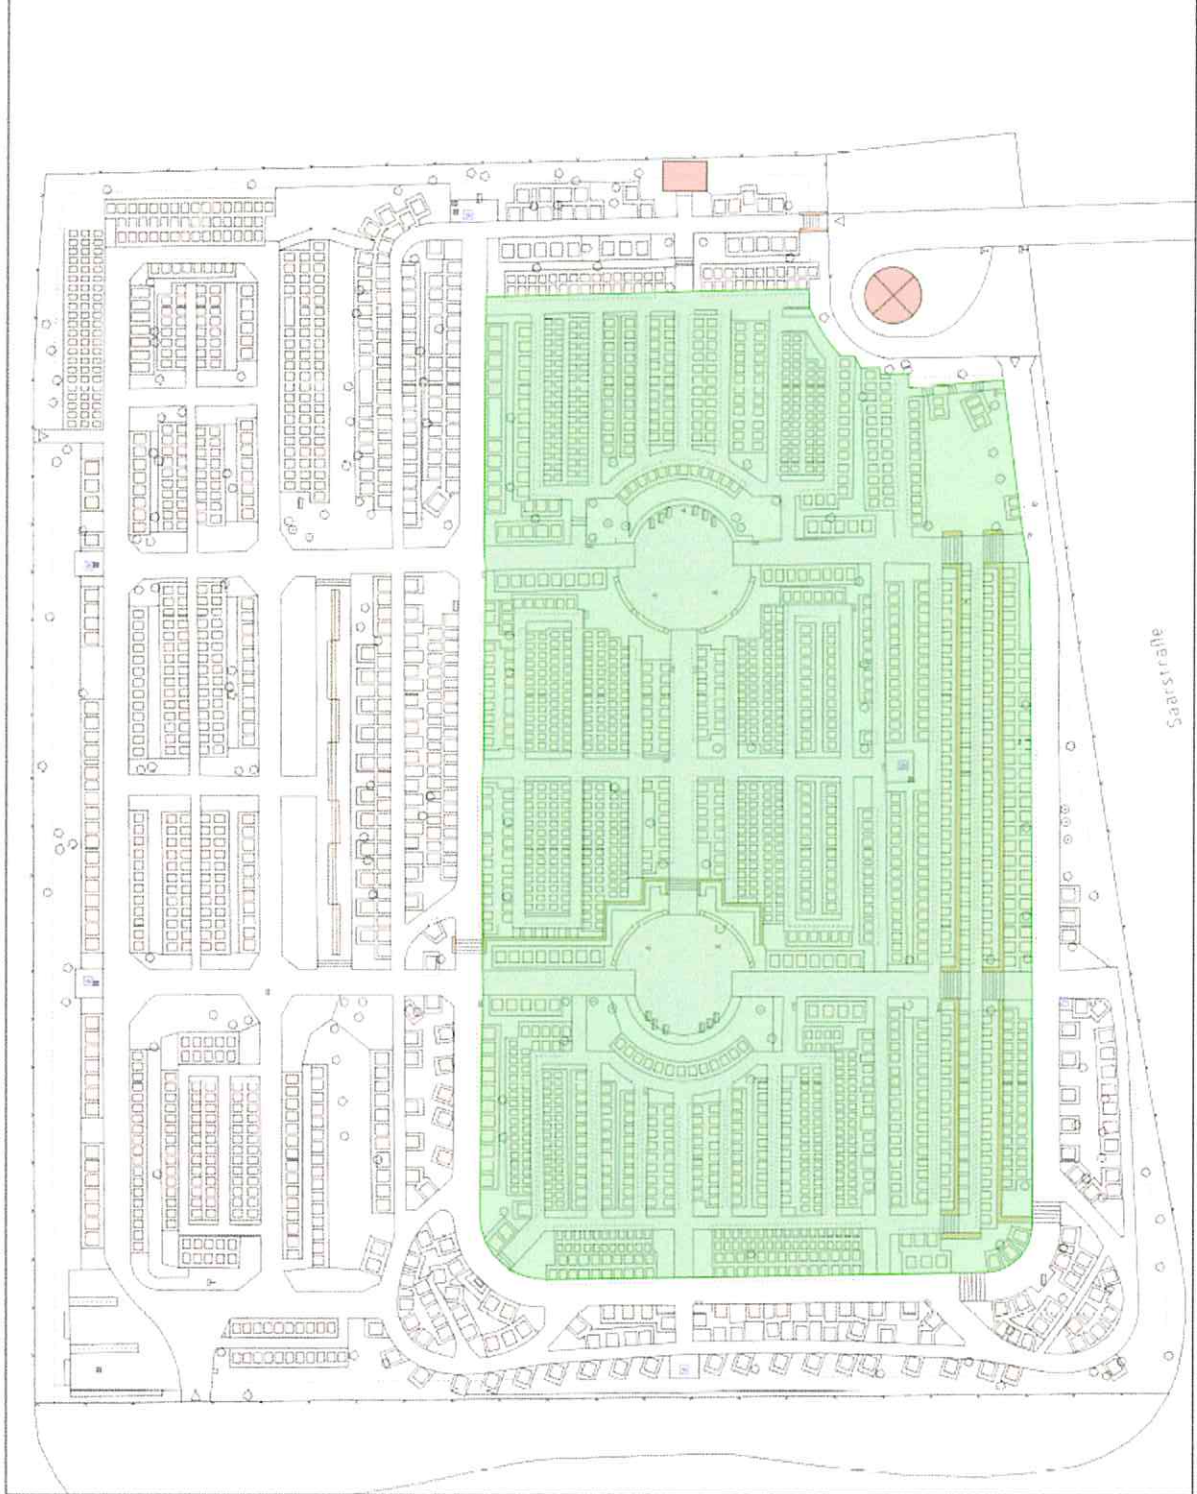

Saarstraße

7. AUFBAU DER FRIEDHOFSKONZEPTION DES WIRTSCHAFTSBETRIEBES MAINZ

