


Lageplan zur Straßenbenennung im geplanten Wohngebiet "Am Steinbruch" W 103

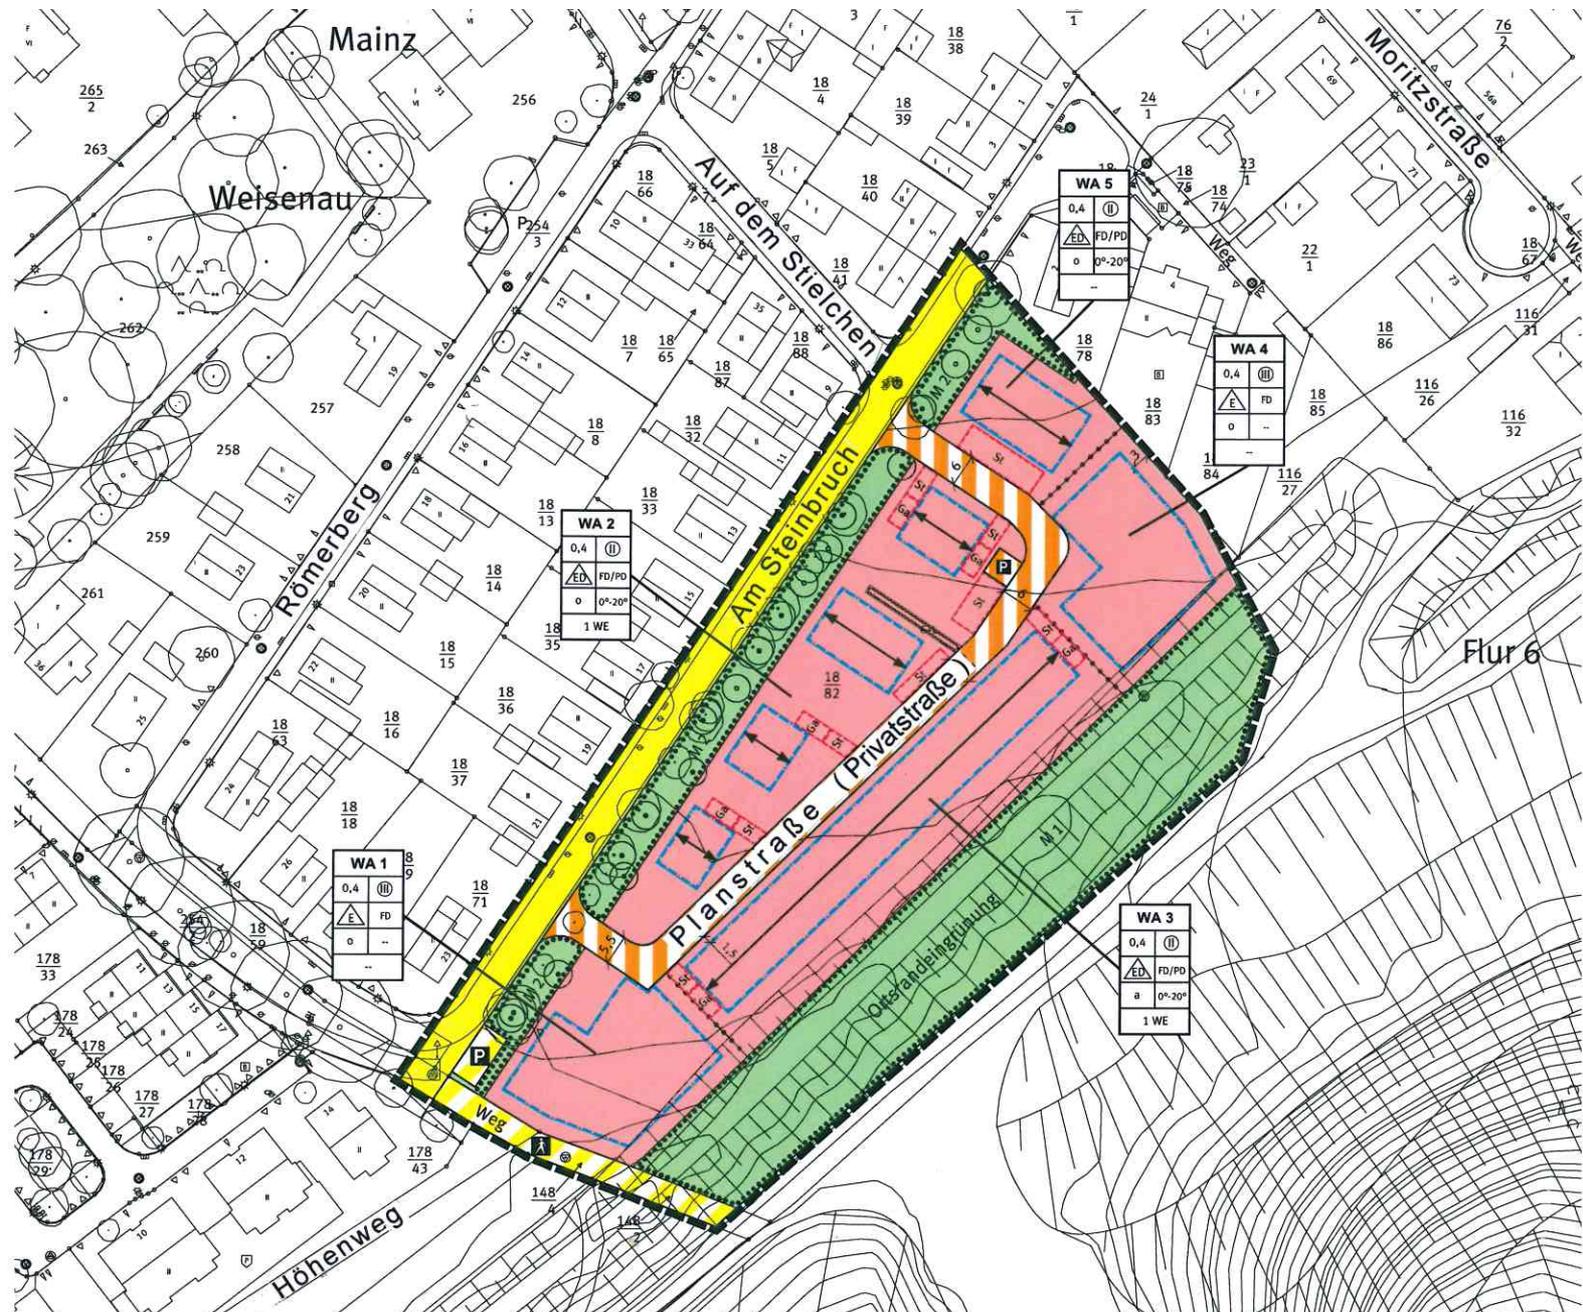

Lageplan unmaßstäblich

erstellt : 30.08.2016

60 Bauamt

Abt. Vermessung und Geoinformation