


**DER WANDEL DER BESTATTUNGSKULTUR UND DEREN  
EINFLUSS AUF DIE FRIEDHOFSENTWICKLUNGSPLANUNG**

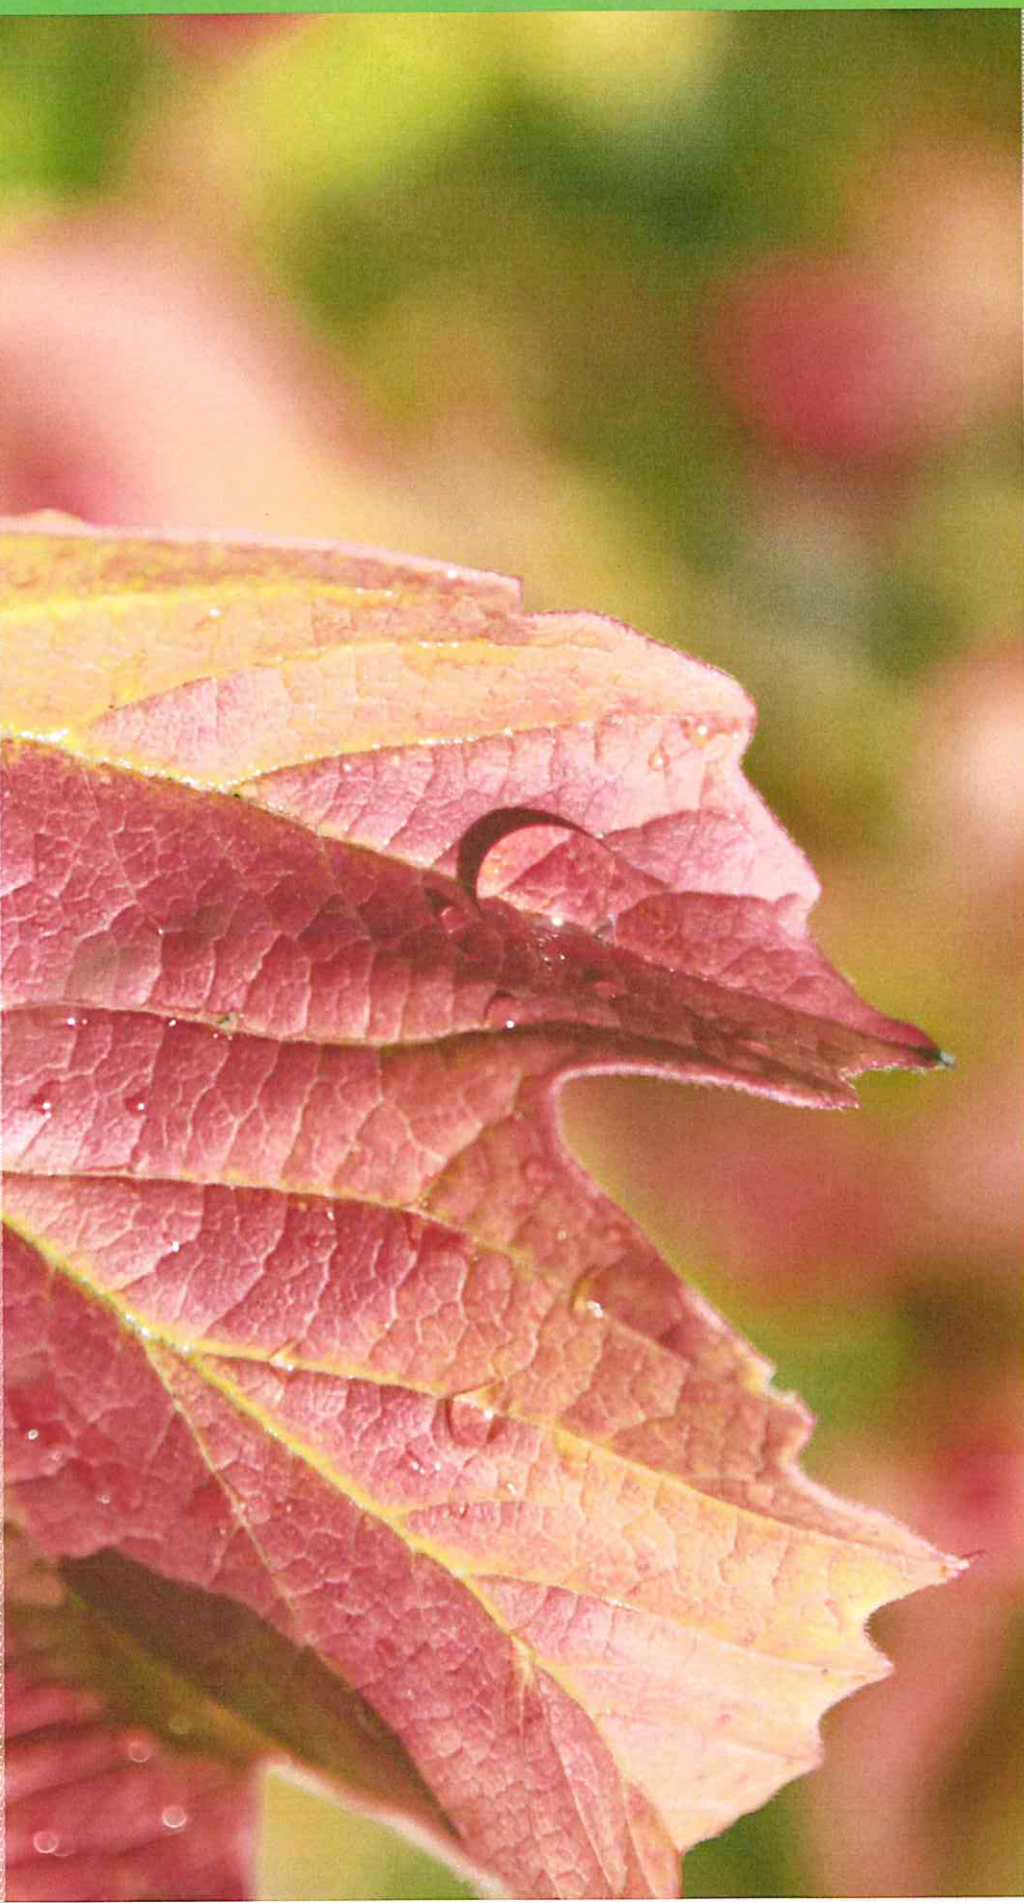

**Friedhof Ebersheim**




**Wirtschaftsbetrieb  
Mainz**




# 1. ENTWICKLUNG DER BESTATTUNGSZAHLEN AUF DEM FRIEDHOF EBERSHEIM


Beisetzungen im Zeitvergleich

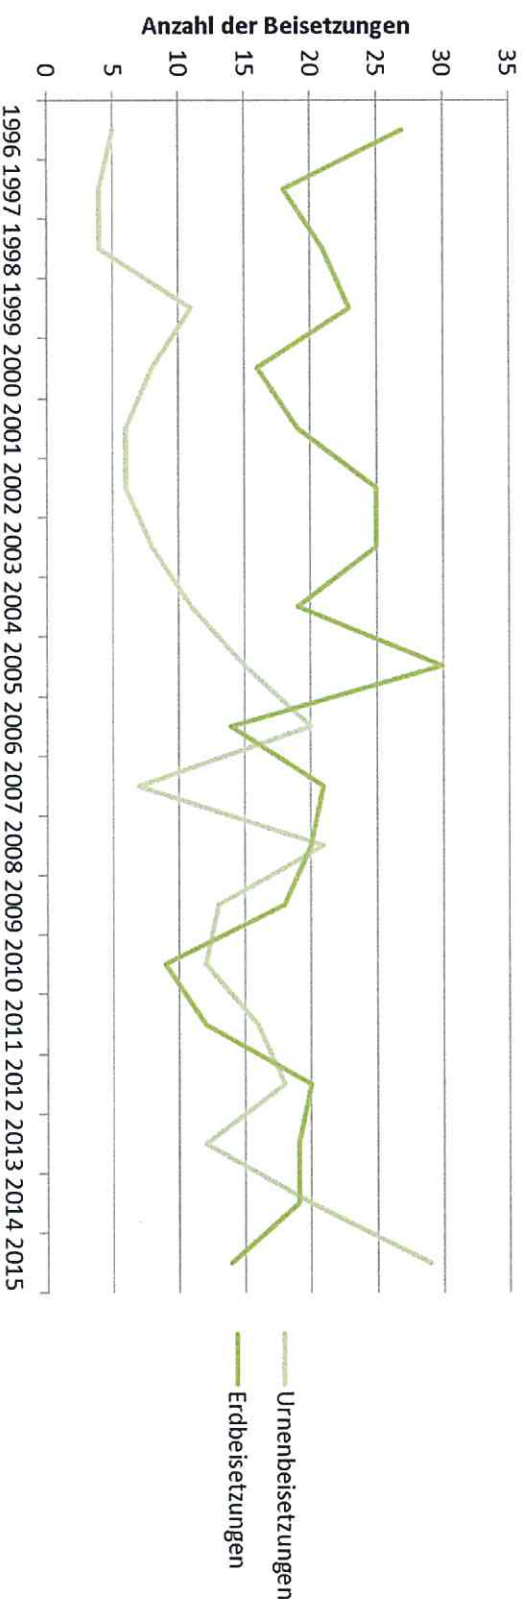


1996

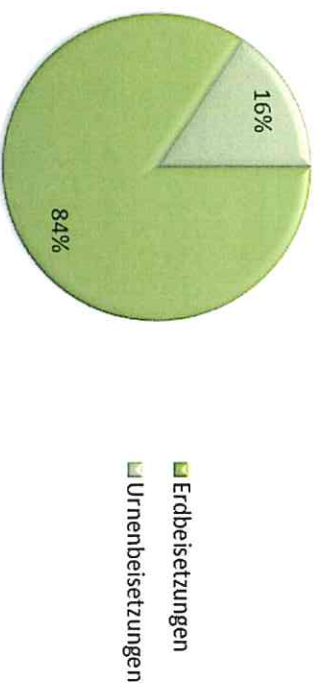

2015

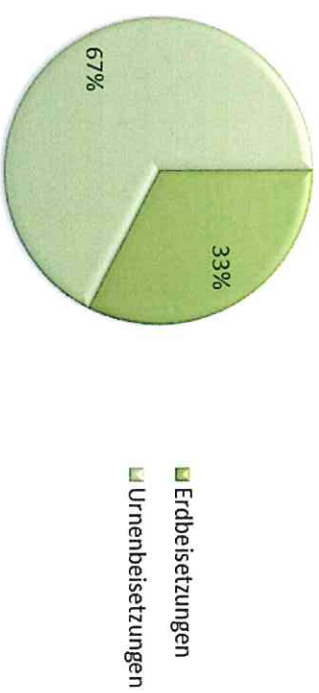

## 2. ENTWICKLUNG DER GRABERWERBSZAHLEN

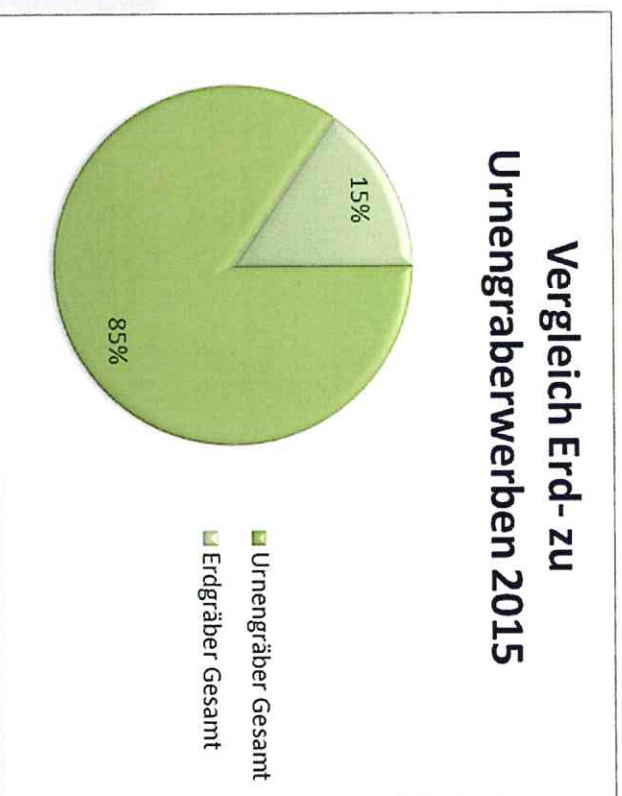

- 2015 wurden insgesamt 26 neue Grabstätten erworben.
- Davon 4 Erdgräber und 22 Urnengräber

### 3. ABLAUFENDE GRABSTÄTTEN UND NUTZUNGSRECHTSVERZICHTE

- 2015 kamen **4** abgelaufene oder aufgegebene Erdgräber auf **4** Neuerwerbe. Dies entspricht auch dem Verhältnis der Vorjahre
- Die Anzahl der bestehenden Erdgräber bleibt somit unverändert
- Den **22** neu erworbenen Urnengrabstätten stehen keine abgelaufenen oder aufgegebenen gegenüber
- Per Saldo bestehen somit **22** Urnengrabstätten mehr als im Jahr davor
- Der Flächenbedarf für diese Grabstätten liegt etwa bei **26m<sup>2</sup>**
- Für die gleiche Anzahl an Erdgrabstätten wären rund **100m<sup>2</sup>** notwendig





## **4. AUSWIRKUNGEN DER GEWANDELTEN BESTATTUNGSKULTUR**

Aus der verschobenen Grabnachfrage entsteht Handlungsbedarf für die Konzeptionierung des Ebersheimer Friedhofs

- Die Friedhofserweiterung, Mitte der 90er Jahre, wurde unter der Annahme einer gleichbleibenden Nachfrage nach Erdgrabstätten geplant
- Nach heutigem Kenntnisstand ist daher in Zukunft mit Überkapazitäten in den Erdgrabfeldern zu rechnen
- Gleichzeitig müssen Kapazitäten für die steigende Nachfrage nach Urnengrabstätten geschaffen werden




## 5. LÖSUNGSANSATZ

- Einschränkung der Vergabe neuer Erdgrabstätten auf eine bestimmte Anzahl von Grabfeldern
- Nutzung der „Überkapazitäten“ zur Anlage neuer Urnengrabfelder



# 5. LÖSUNGSANSATZ

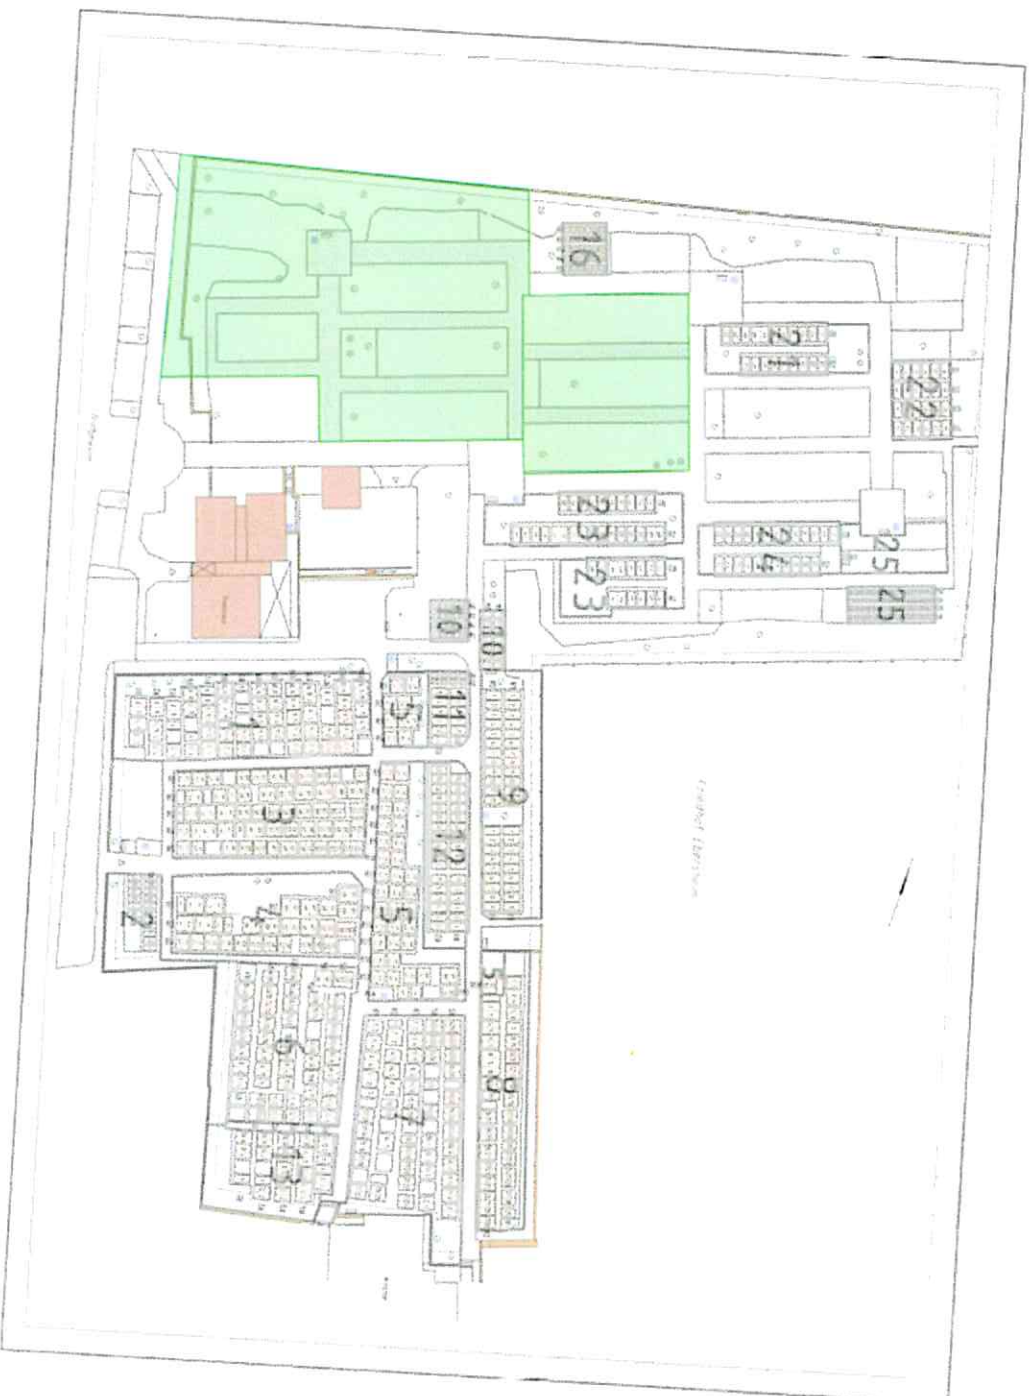

Friedhof: Ebersheim
Thema: Reduzierung der Erdgrabfelder
Maßstab: 1:750
Datum: 23.02.2016
Planer: S. Trüb
Keine Neuvergabe von Erdgrabstätten



## **6. AKTUELLE PLANUNGSÜBERLEGUNGEN**

### **Erweiterung des Grabangebots um Baumgräber:**

- 16 Baumwahlgräber
- Je Grab bis zu zwei Urnenbeisetzungen möglich
- Nutzungsdauer 30 Jahre
- Erwerbsgebühr: 2.263,00 €
- Vorsorgeerwerb möglich





## 6. AKTUELLE PLANUNGSÜBERLEGUNGEN

**Aktueller Bestand:**





## 6. AKTUELLE PLANUNGSÜBERLEGUNGEN


Entwurf:





# 6. AKTUELLE PLANUNGSÜBERLEGUNGEN

Entwurf:

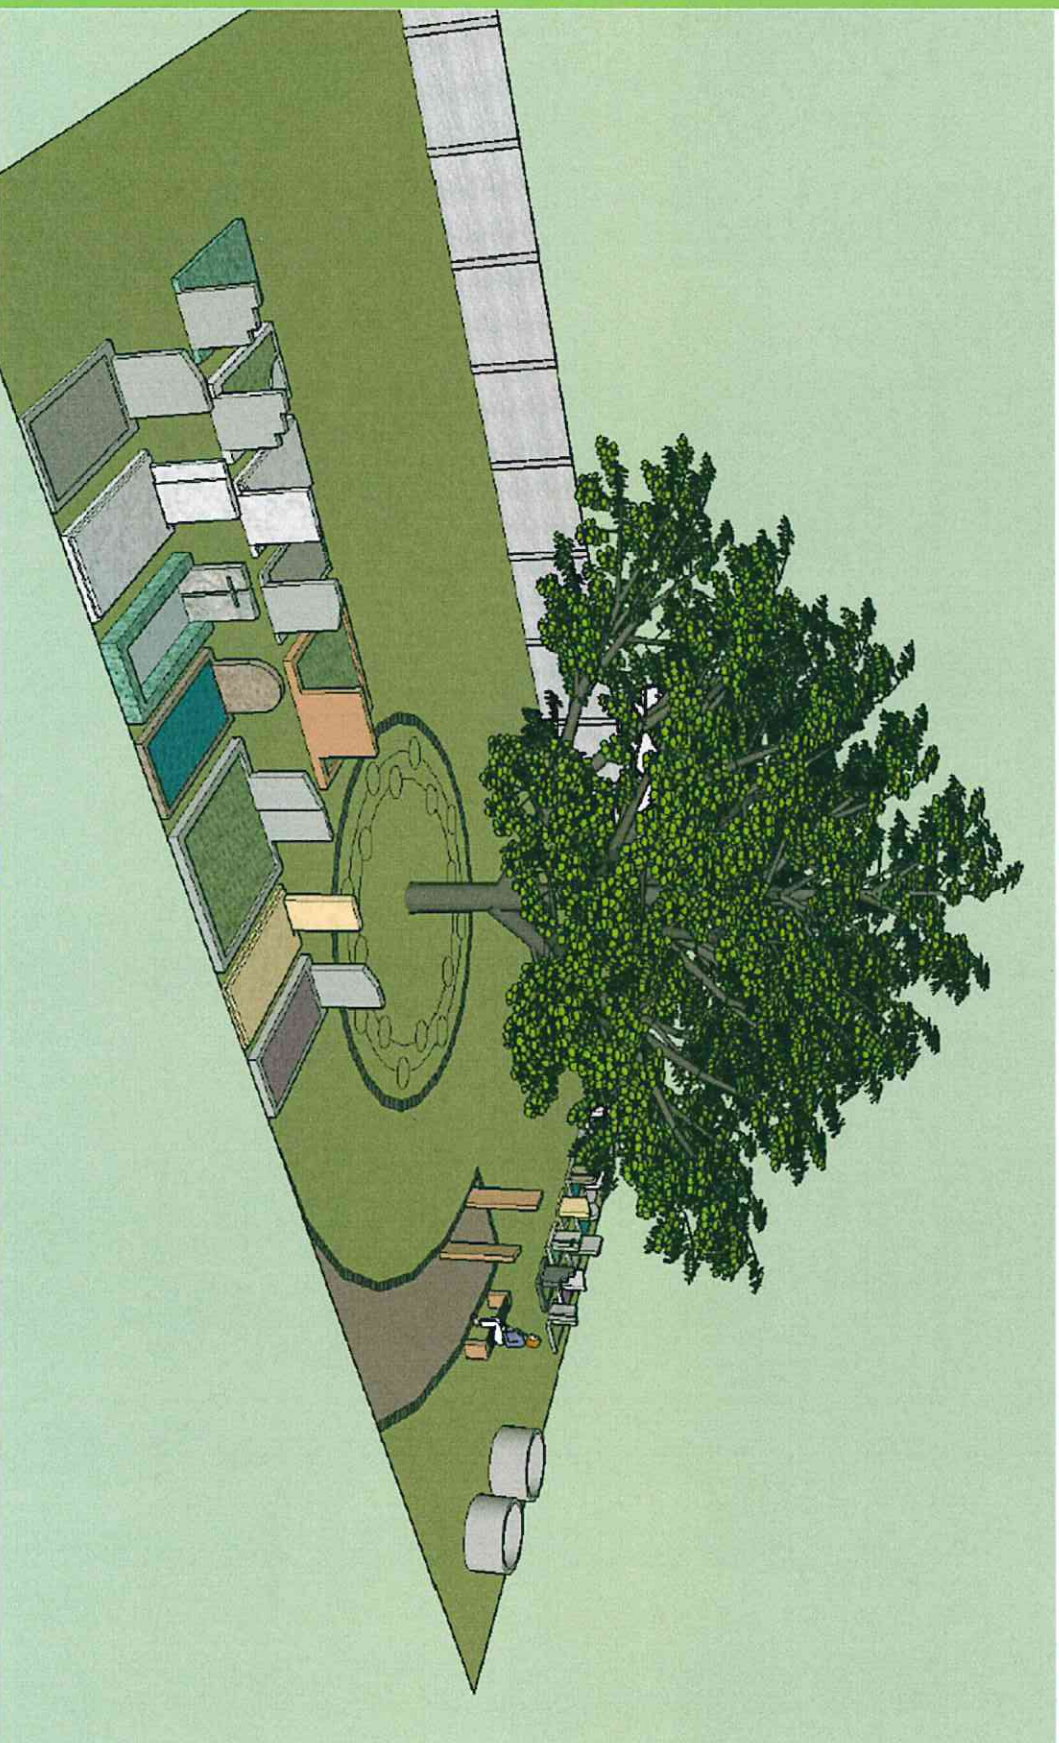

## 6. AUFBAU DER FRIEDHOFSKONZEPTION DES WIRTSCHAFTSBETRIEBS MAINZ

