



Auszug aus den Geobasisinformationen

Liegenschaftskarte

Vervielfältigungen für eigene Zwecke sind zugelassen. Eine unmittelbare oder mittelbare Vermarktung, Umwandlung oder Veröffentlichung der Geobasisinformationen bedarf der Zustimmung der zuständigen Vermessungs- und Katasterbehörde (§12 Landesgesetz über das amtliche Vermessungswesen).

Hergestellt durch Öffentlich best. Vermessungsingenieur Dipl.-Ing. Mathias Sommer.


Befugnis eingetragen am 14.11.2006 durch Landesamt für Vermessung und Geobasisinformation Rheinland-Pfalz.

Hergestellt am 06.02.2017


Flurstück:	211/2 und andere	Gemeinde:	Mainz
Flur:	12	Landkreis:	Stadt Mainz
Gemarkung:	Finthen		

Ostdeutsche Straße 28
55232 Alzey

Maßstab 1 : 1 000

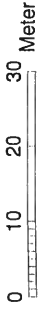

5536614

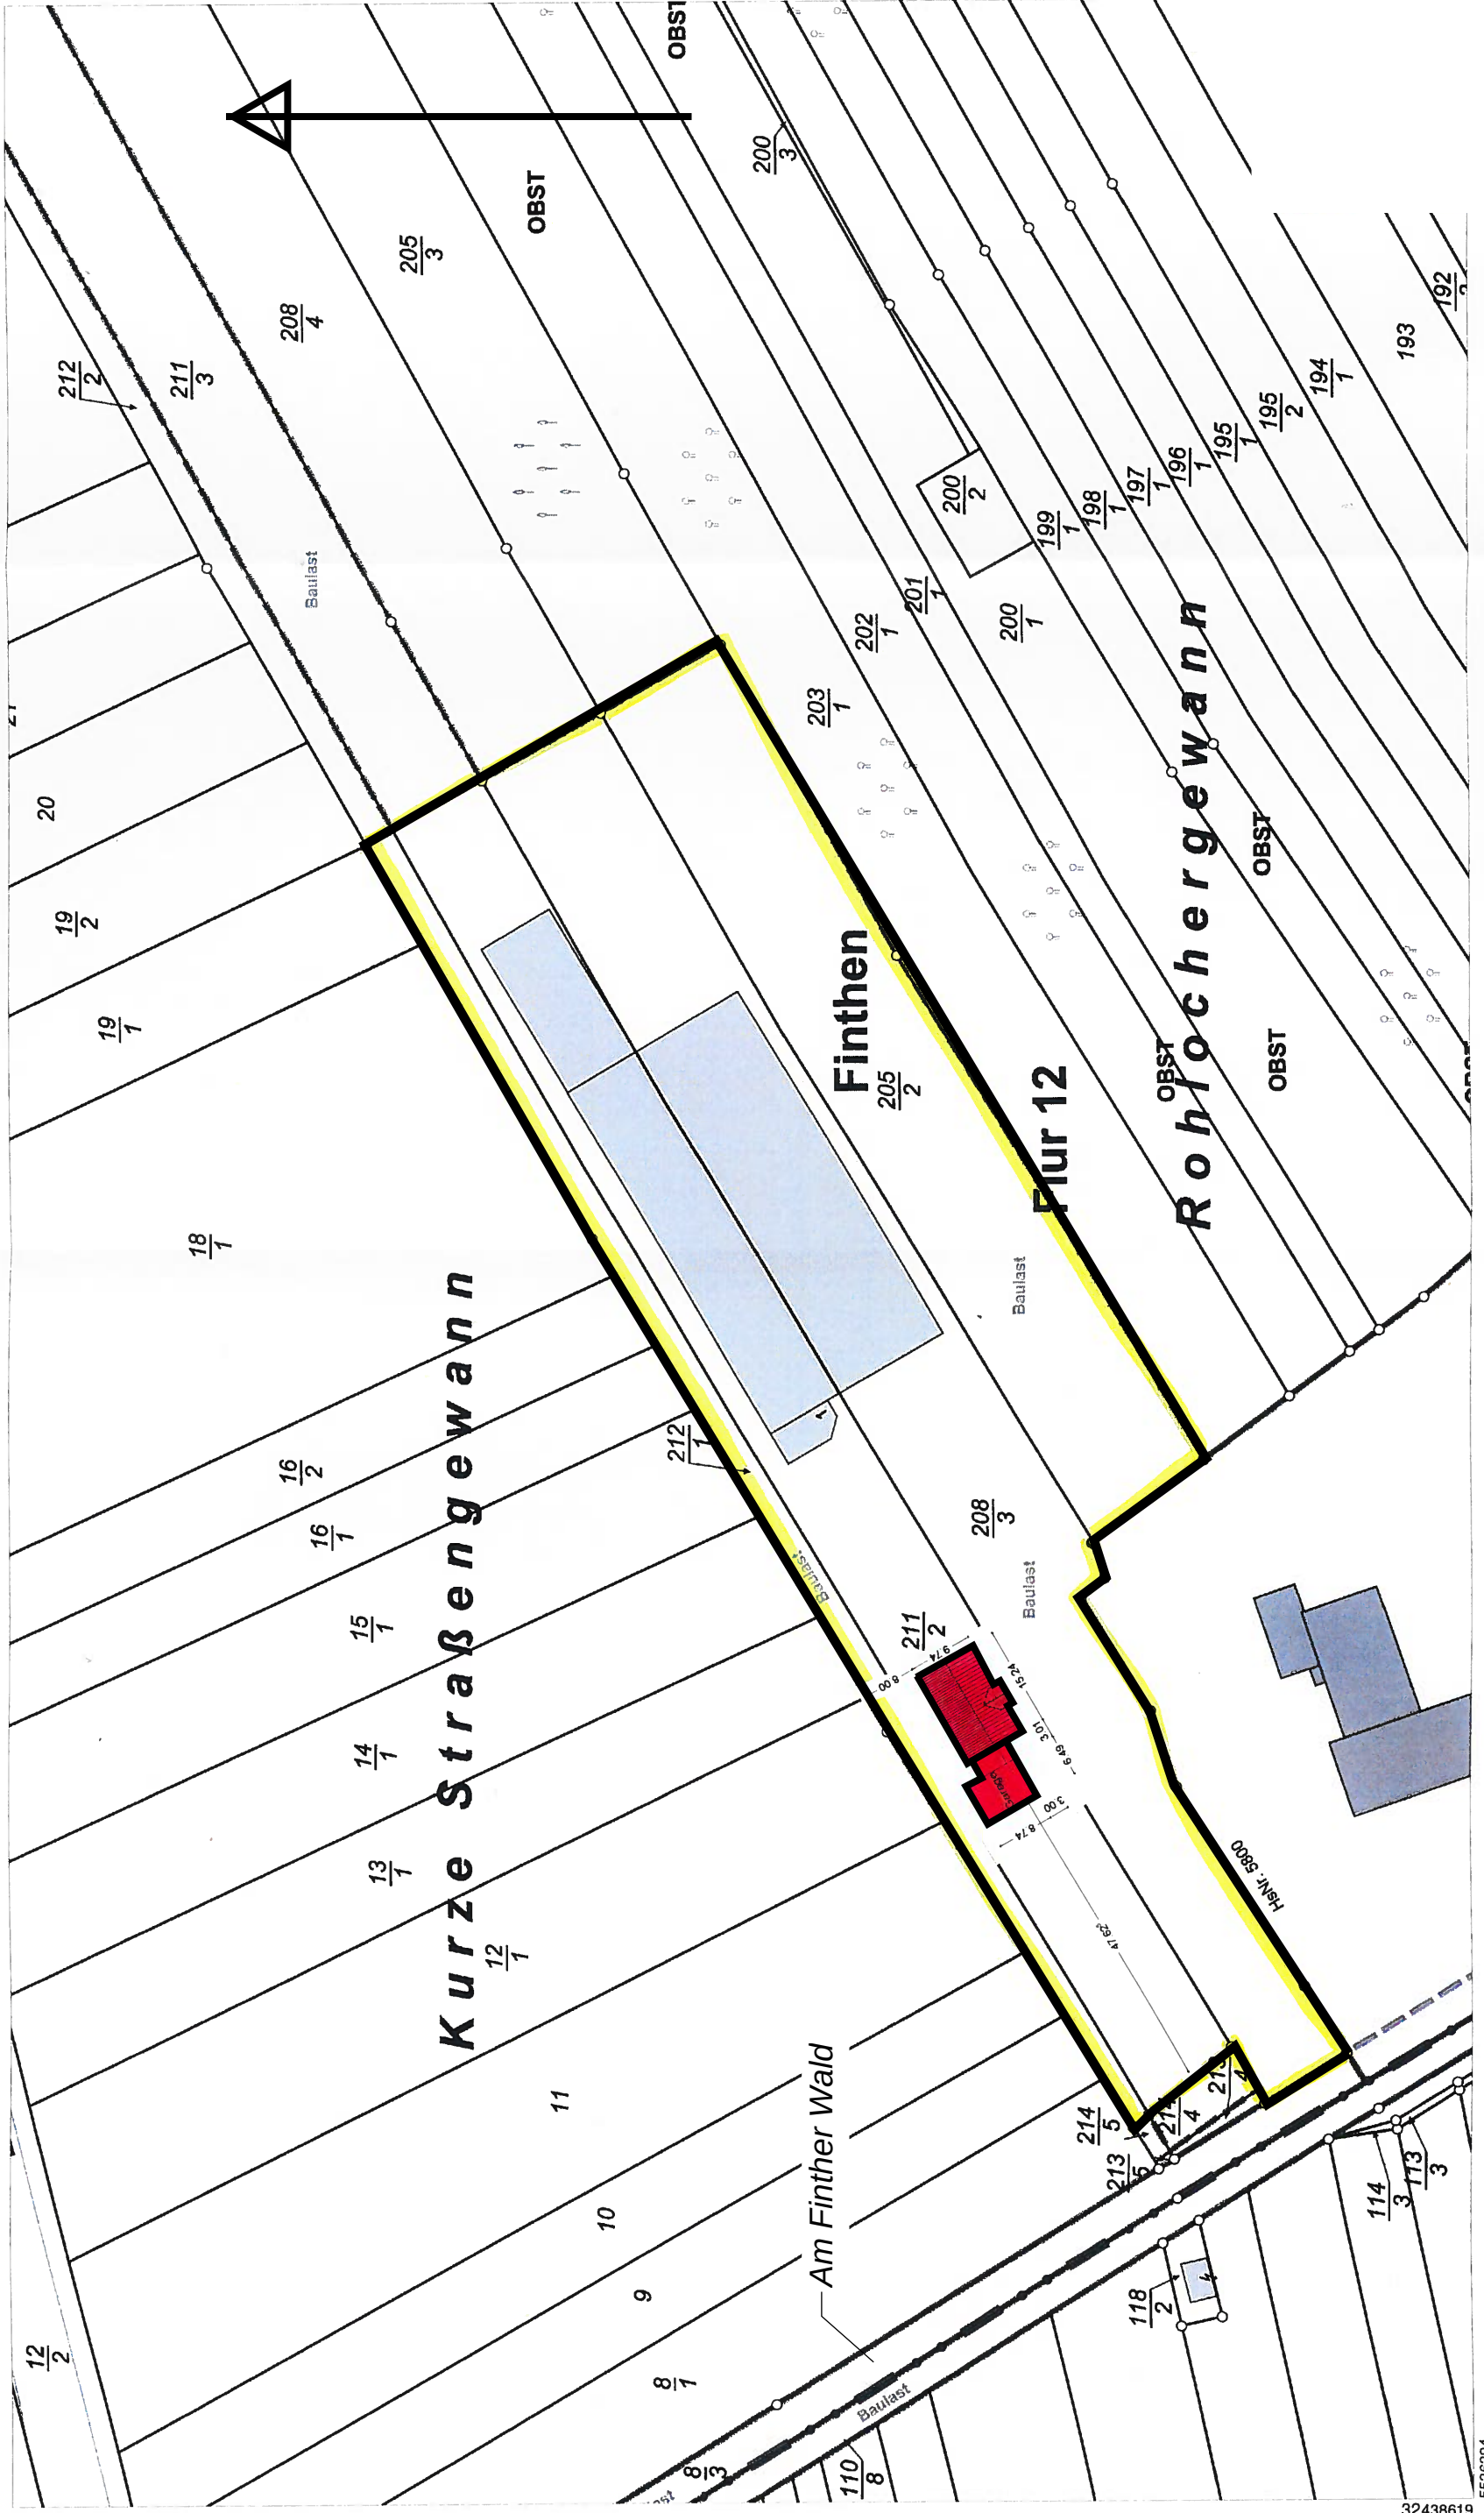

32438999

5536394

32438619