


Städtebaulicher Vertrag "W 104"
Anlage 1

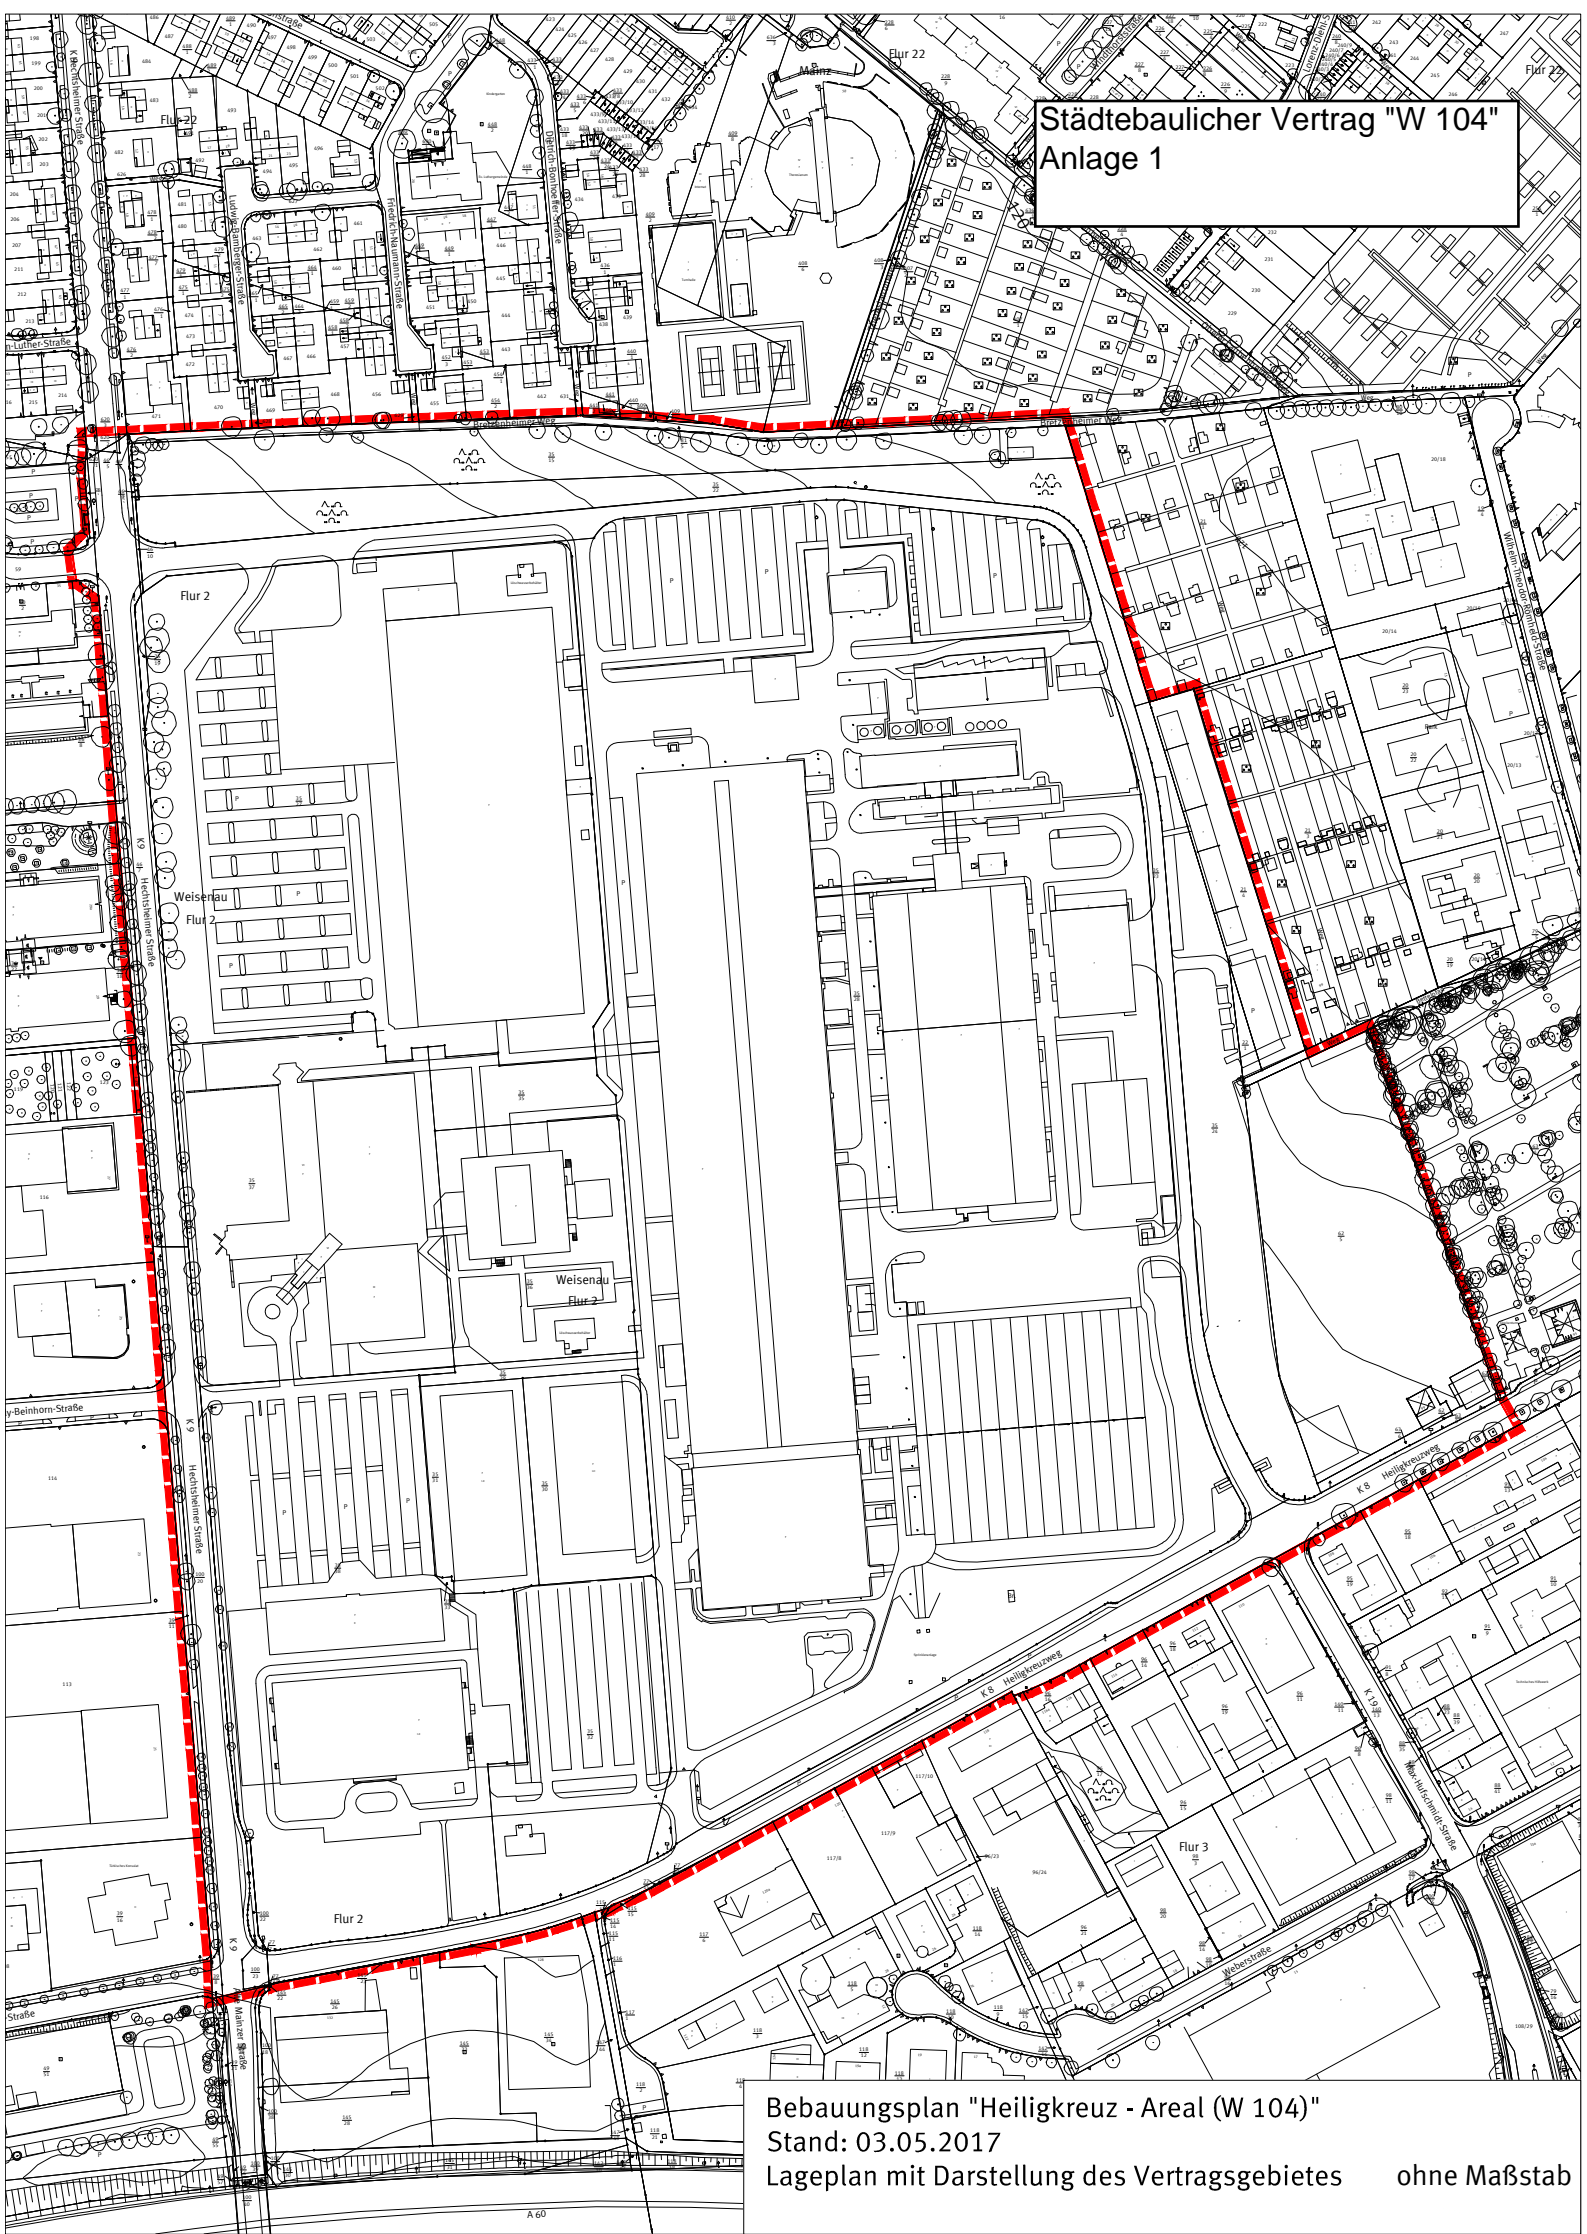

Bebauungsplan "Heiligkreuz - Areal (W 104)"
Stand: 03.05.2017
Lageplan mit Darstellung des Vertragsgebietes ohne Maßstab