

# Heiligkreuz 4tel

Zwischenstand LP3, Abstimmungstermin Grün- und Umweltamt, 02. März 2017



# Gliederung

Zwischenstand LP3, Abstimmungstermin Grün- und Umweltamt, 02. März 2017

Vorstellung des Entwurfs

Promenaden

Zentraler Grünzug

Zentrale Grünflächen

Quartiersplatz Ost

Belagsoberflächen

Belastungsklassen nach RStO 12

Flächen für die Feuerwehr

# Zwischenstand Entwurf 02.März 2017

Stand Wettbewerb, 2015



**Arbeitsgemeinschaft**

Hermann&Valentini, Wien - Latz+Partner, Kranzberg

Lageplan Städtebaulicher Wettbewerb, M=1:1000

# Zwischenstand Entwurf 02. März 2017

## Übersichtsplan

Vorstellung der Entwurfsidee



# Zwischenstand Entwurf 02. März 2017

Übersichtsplan Vertragsflächen Latz + Partner & Dillig Ingenieure, Simmern

 **Planer Verkehrsflächen:**  
Dillig Ingenieure, Simmern

 **Planer öffentliche Freiflächen:**  
Latz+Partner, Kranzberg



# Zwischenstand Entwurf 02. März 2017


Zoom Promenaden



**Die Promenade - Identitätsstifter im neuen Stadtquartier!**

# Promenaden Nord-Süd



## Grundriss

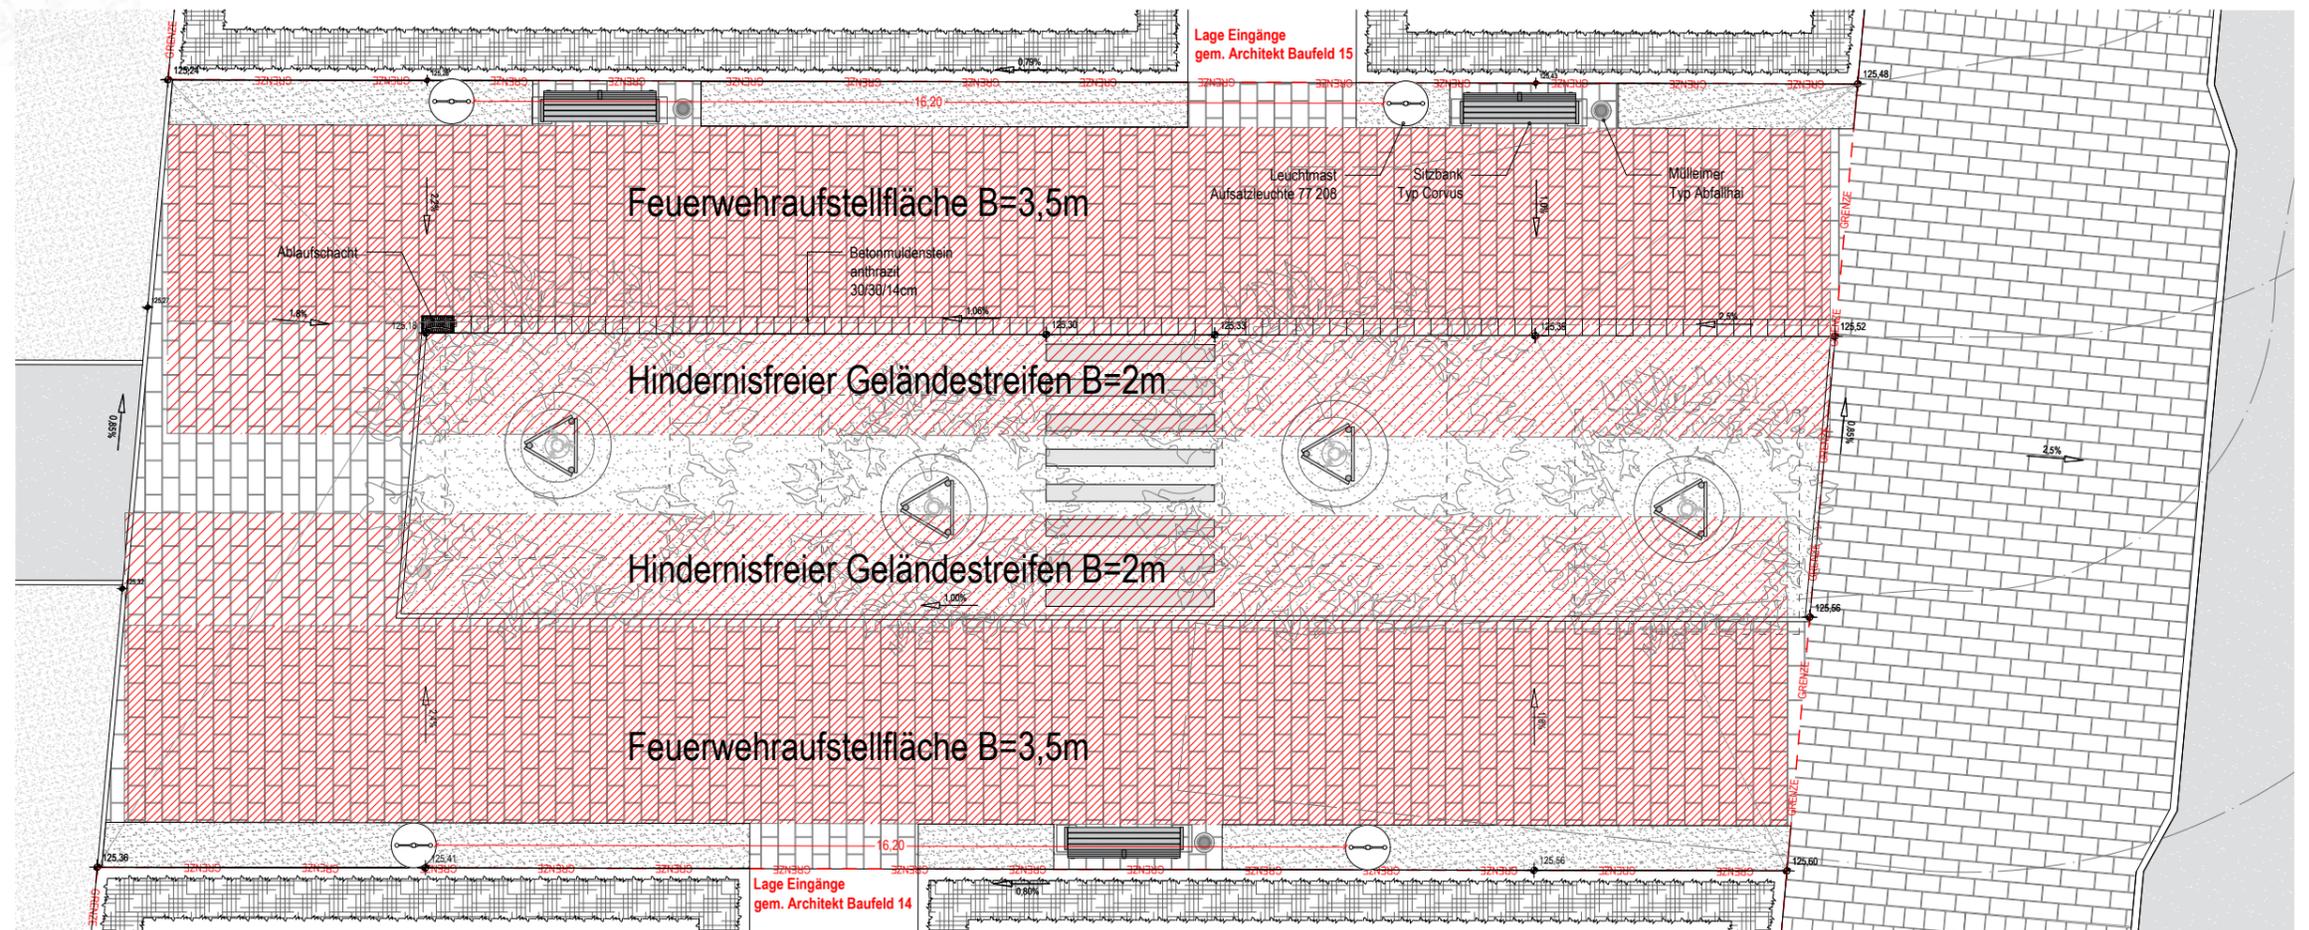

Die Promenade - Identitätsstifter im neuen Stadtquartier!

# Promenaden Nord-Süd

## Querschnitt

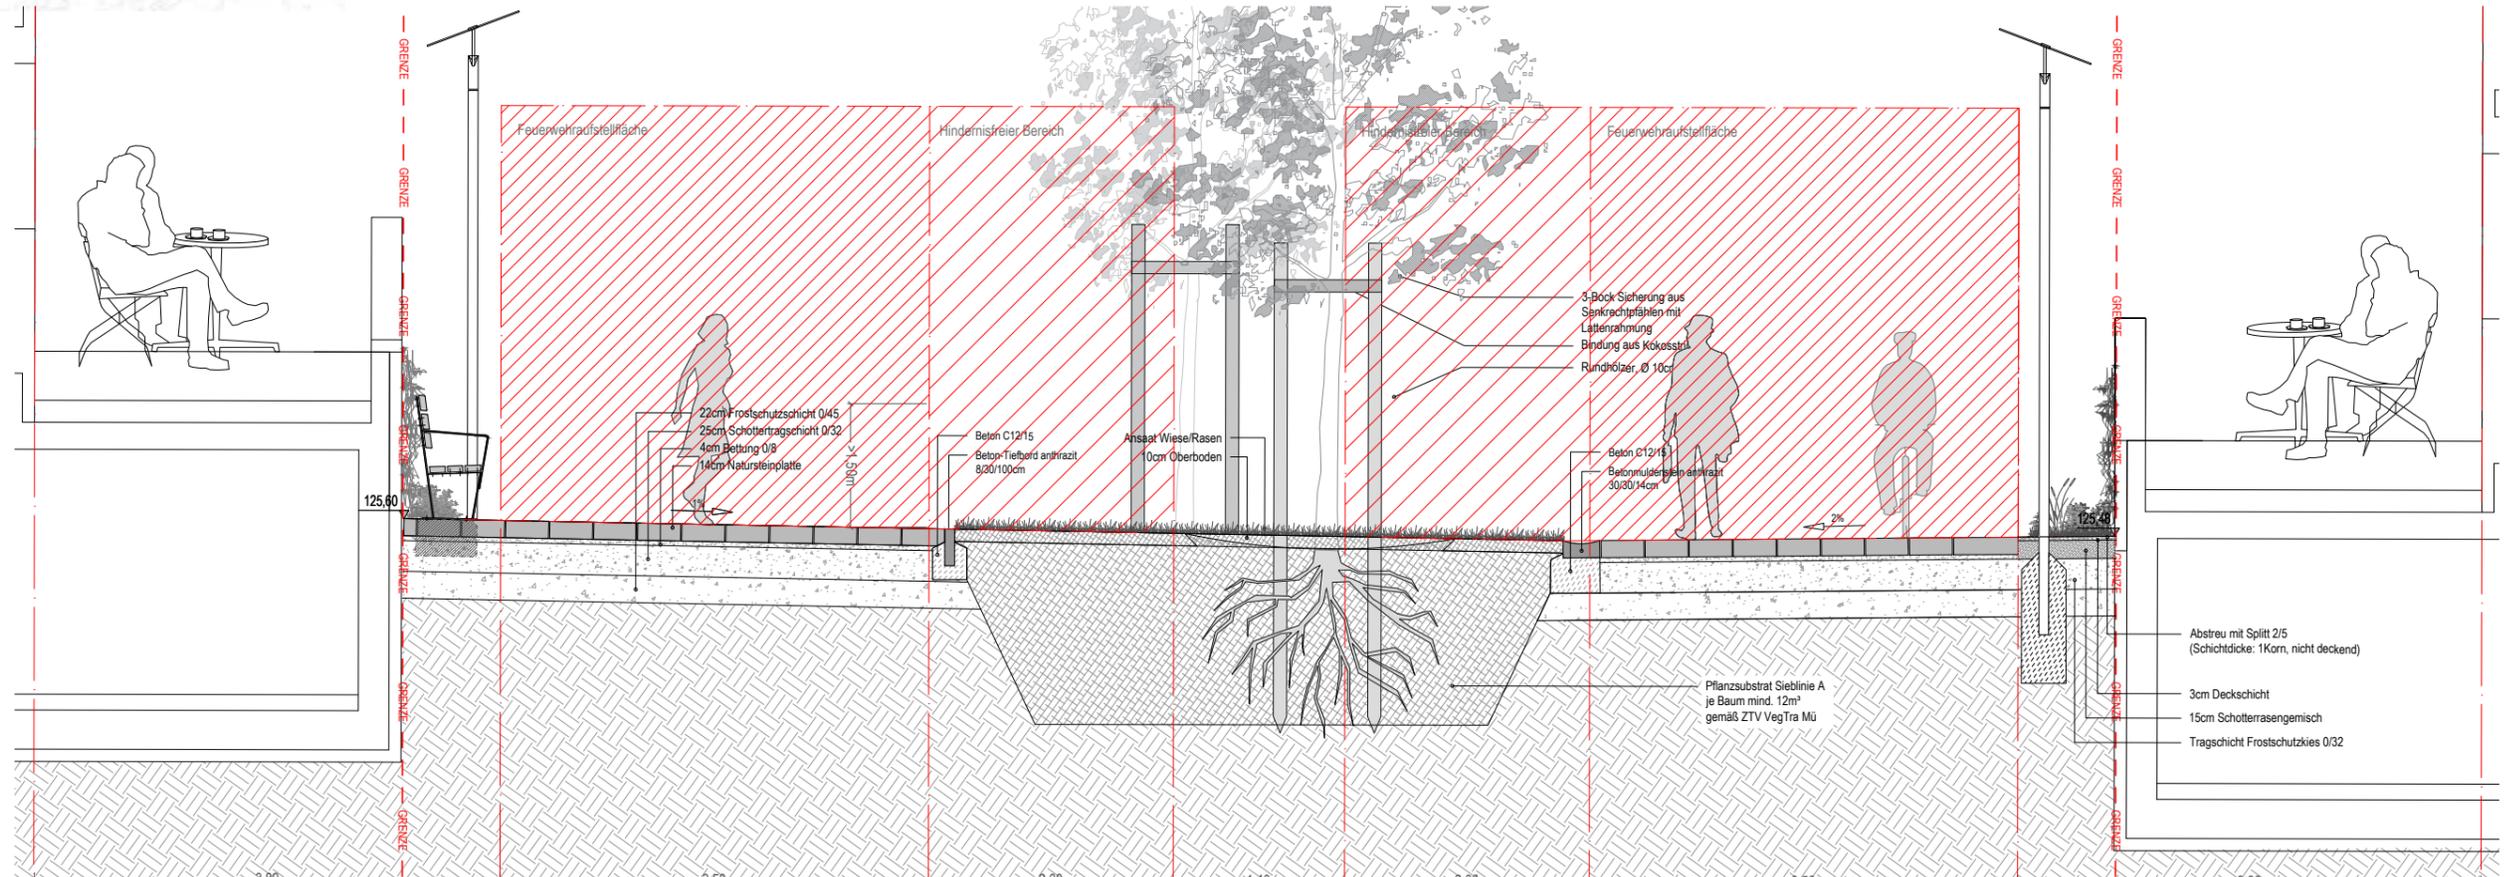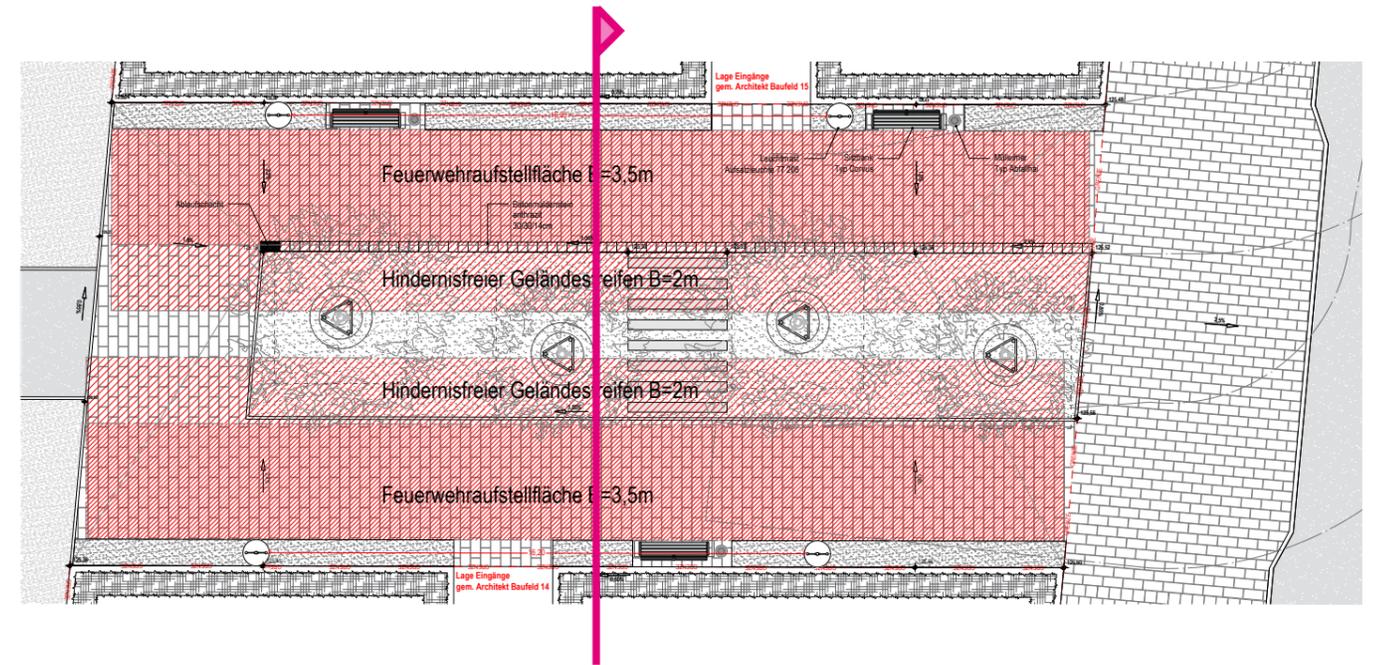



Die Promenade - Identitätsstifter im neuen Stadtquartier!

# Promenaden Nord-Süd

Längsschnitt



Beispiel: Trittsteine aus Beton

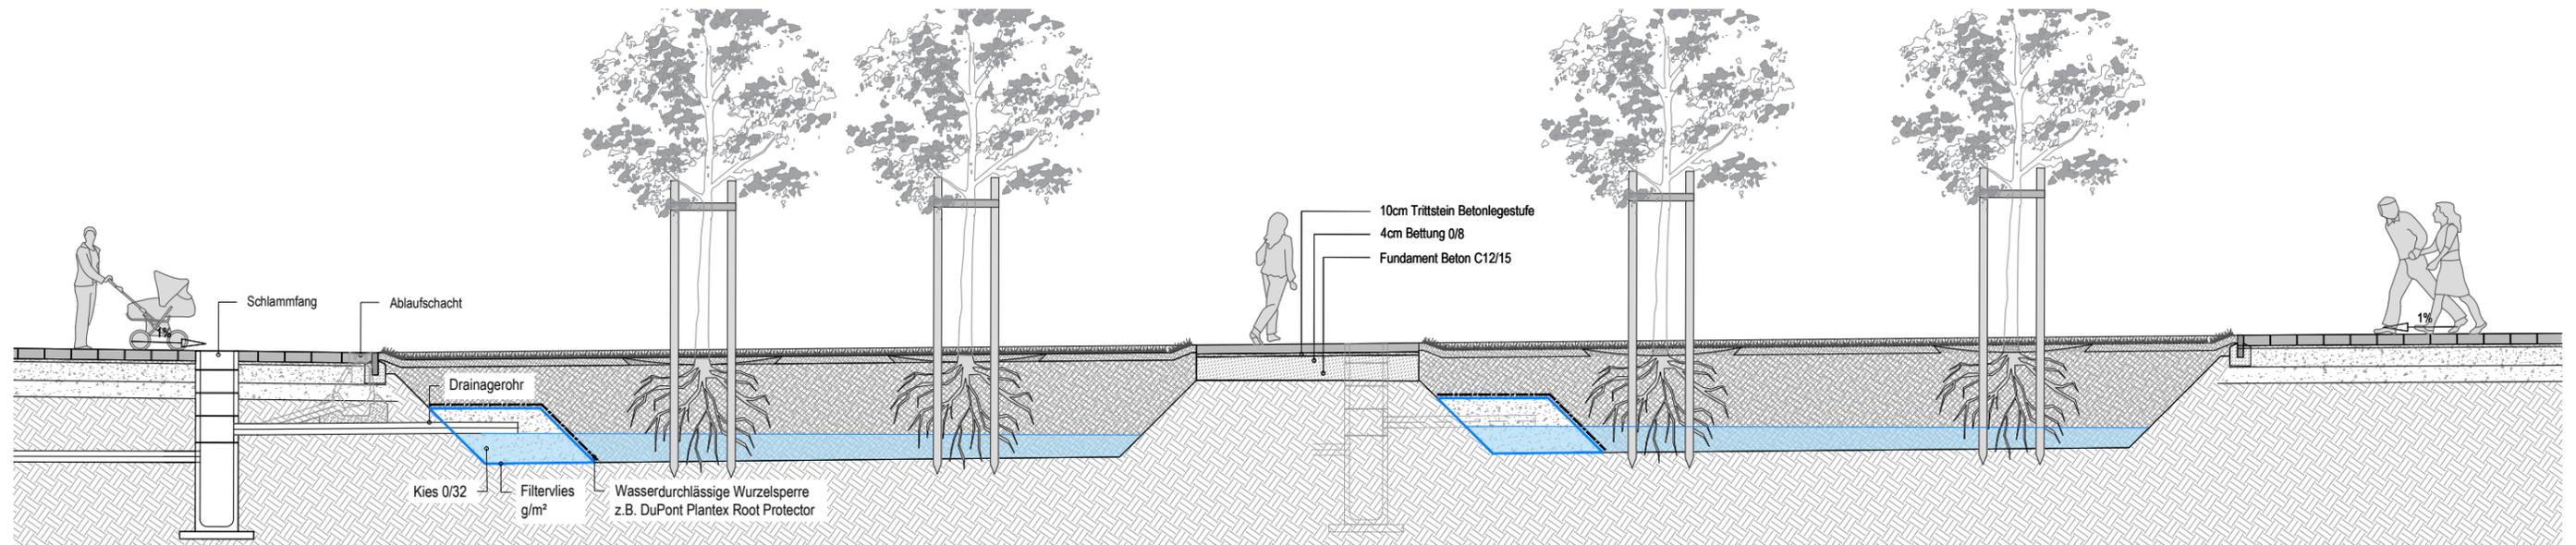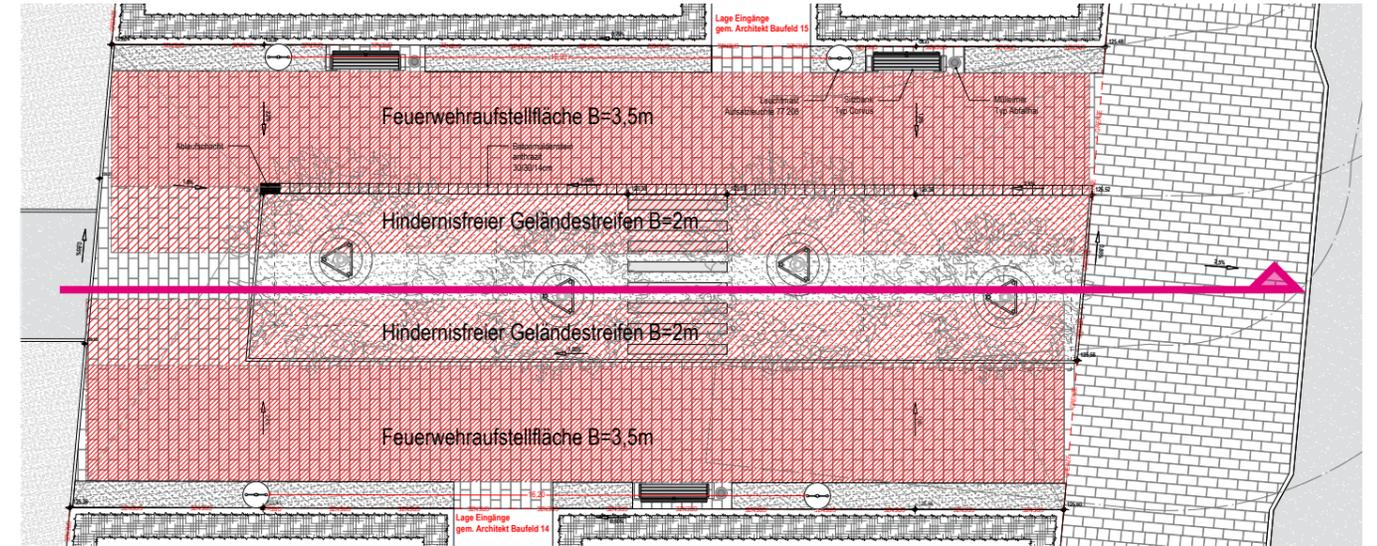

Die Promenade - Identitätsstifter im neuen Stadtquartier!

# Promenaden West-Ost


Grundriss



Beispiel: Überweg Rasenmulde








Beispiel: Asphalt mit Abstreu

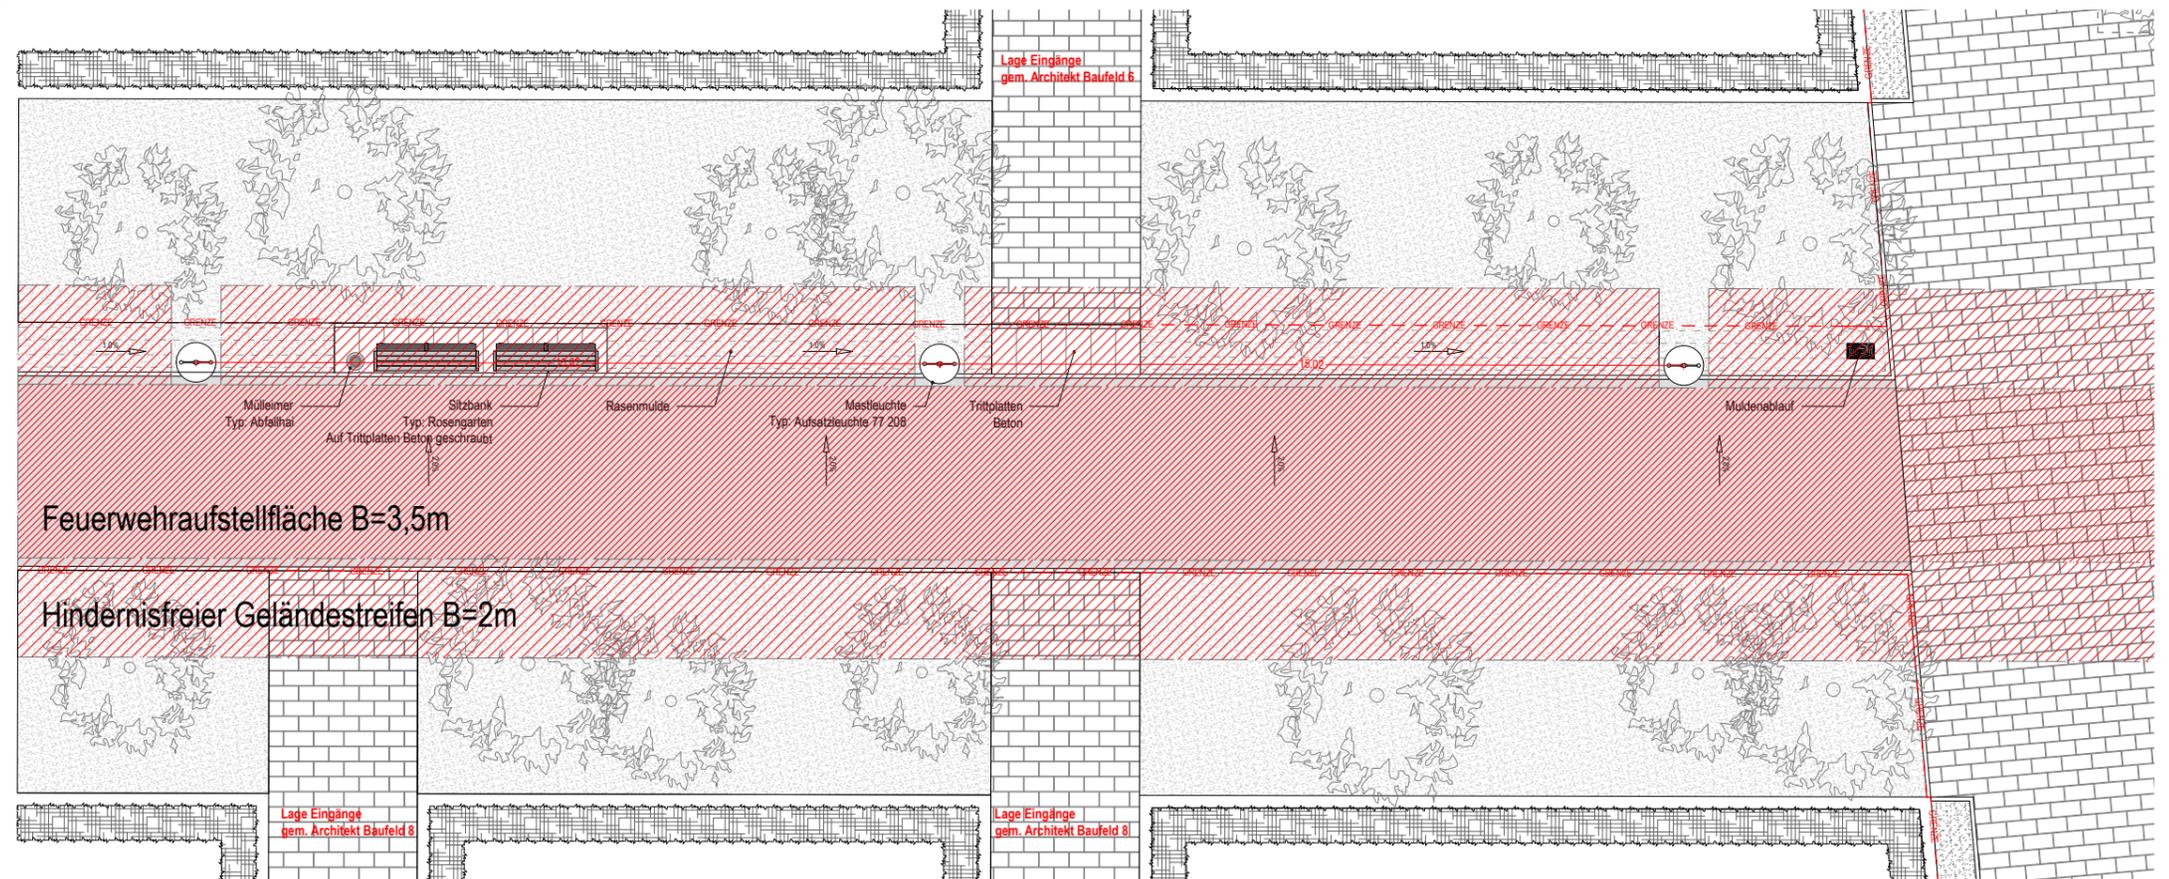

Die Promenade - Identitätsstifter im neuen Stadtquartier!

# Promenaden West-Ost

## Querschnitt

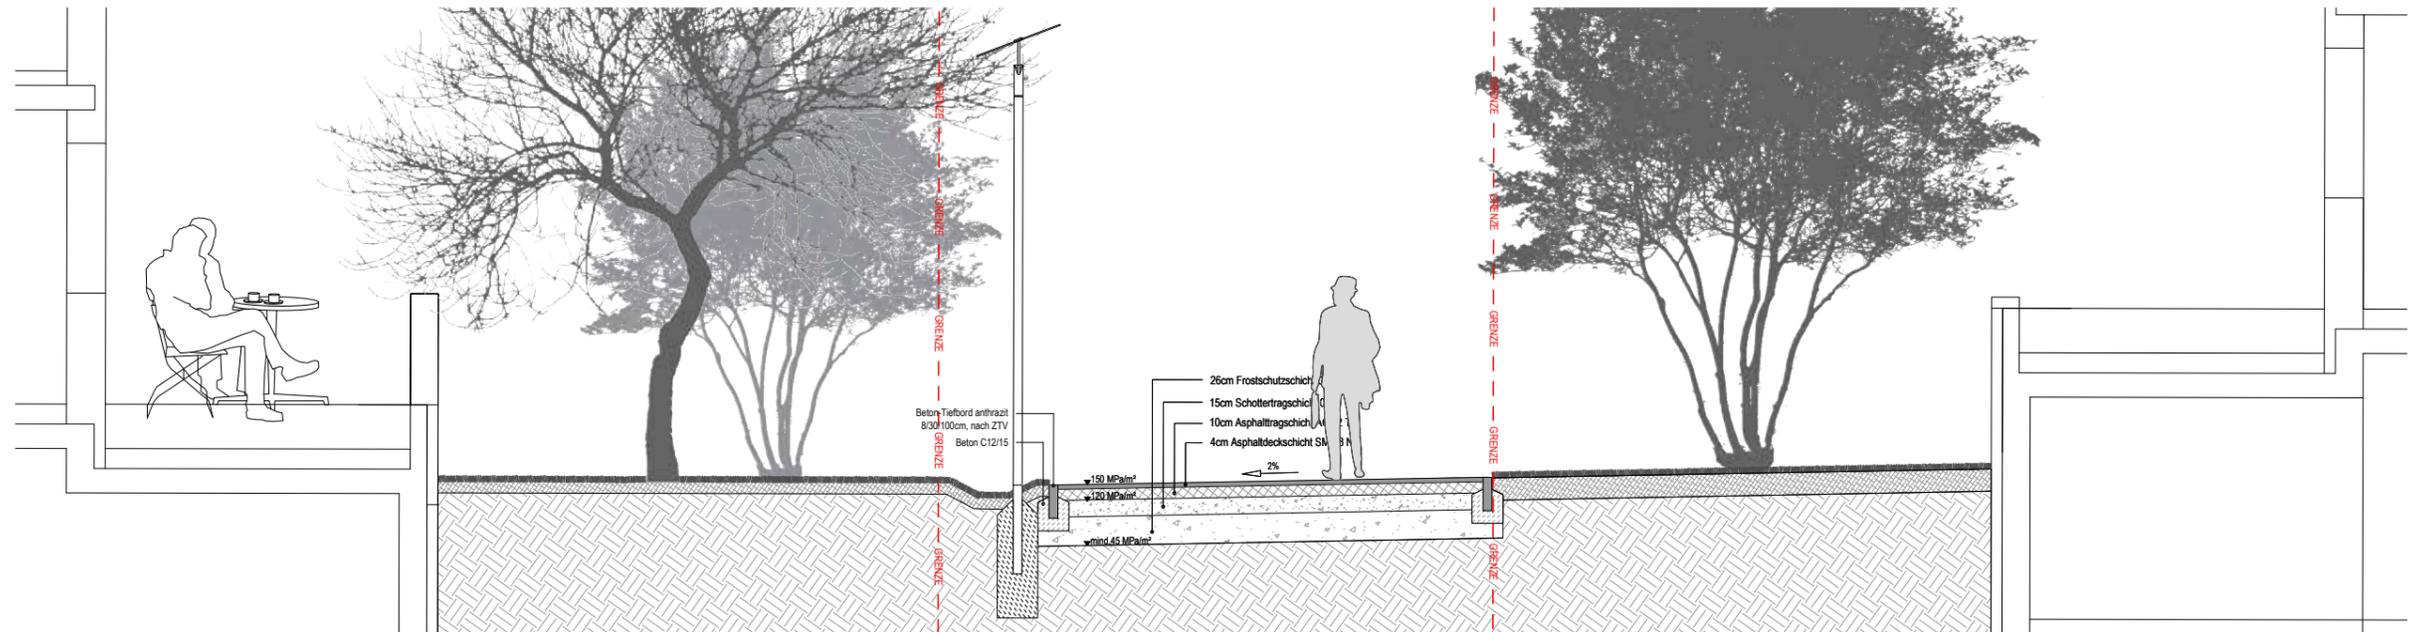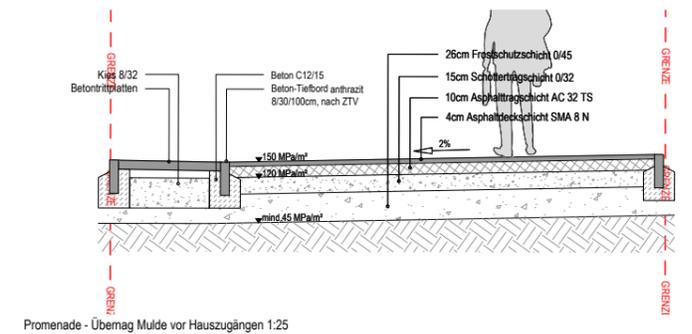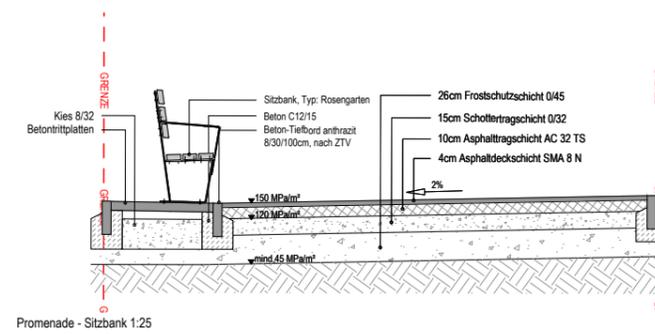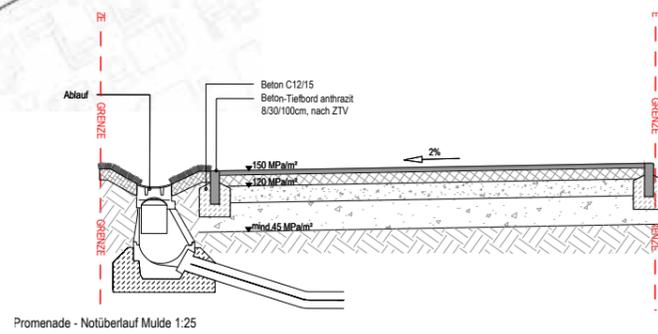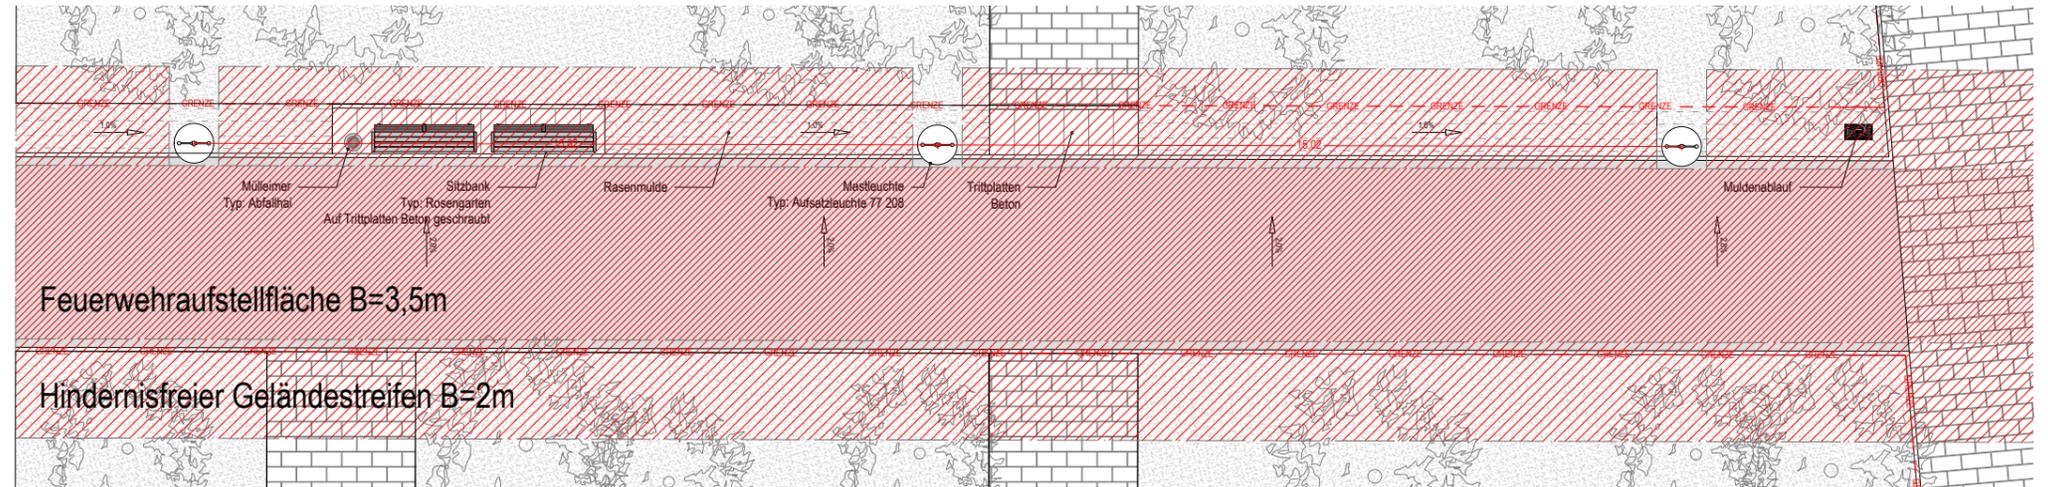

Die Promenade - Identitätsstifter im neuen Stadtquartier!

# Zwischenstand Entwurf 02. März 2017

Zentraler Grünzug mit wegbegleitendem Spiel





# Zwischenstand Entwurf 02.März 2017

Zoom nördlicher Quartiersplatz





# Zwischenstand Entwurf 02. März 2017

Zoom südlicher Quartiersplatz



# Zwischenstand Entwurf 02. März 2017

Zoom östlicher Quartiersplatz

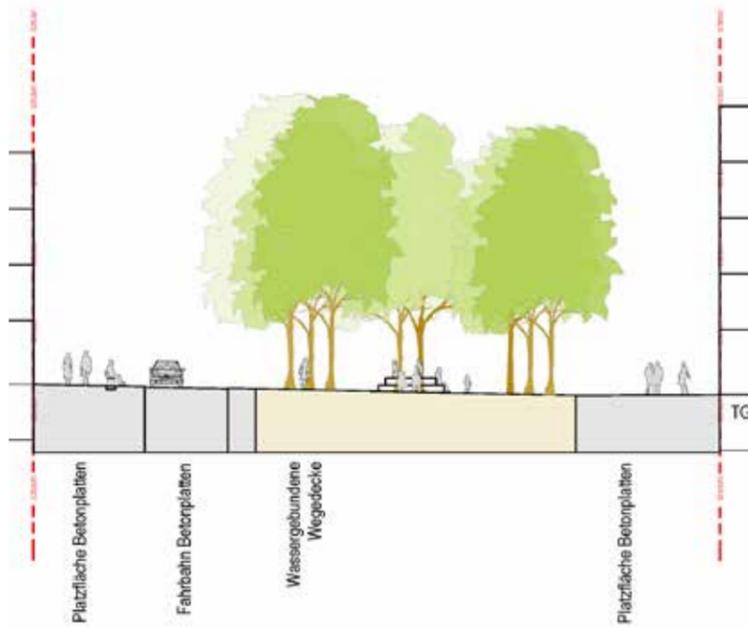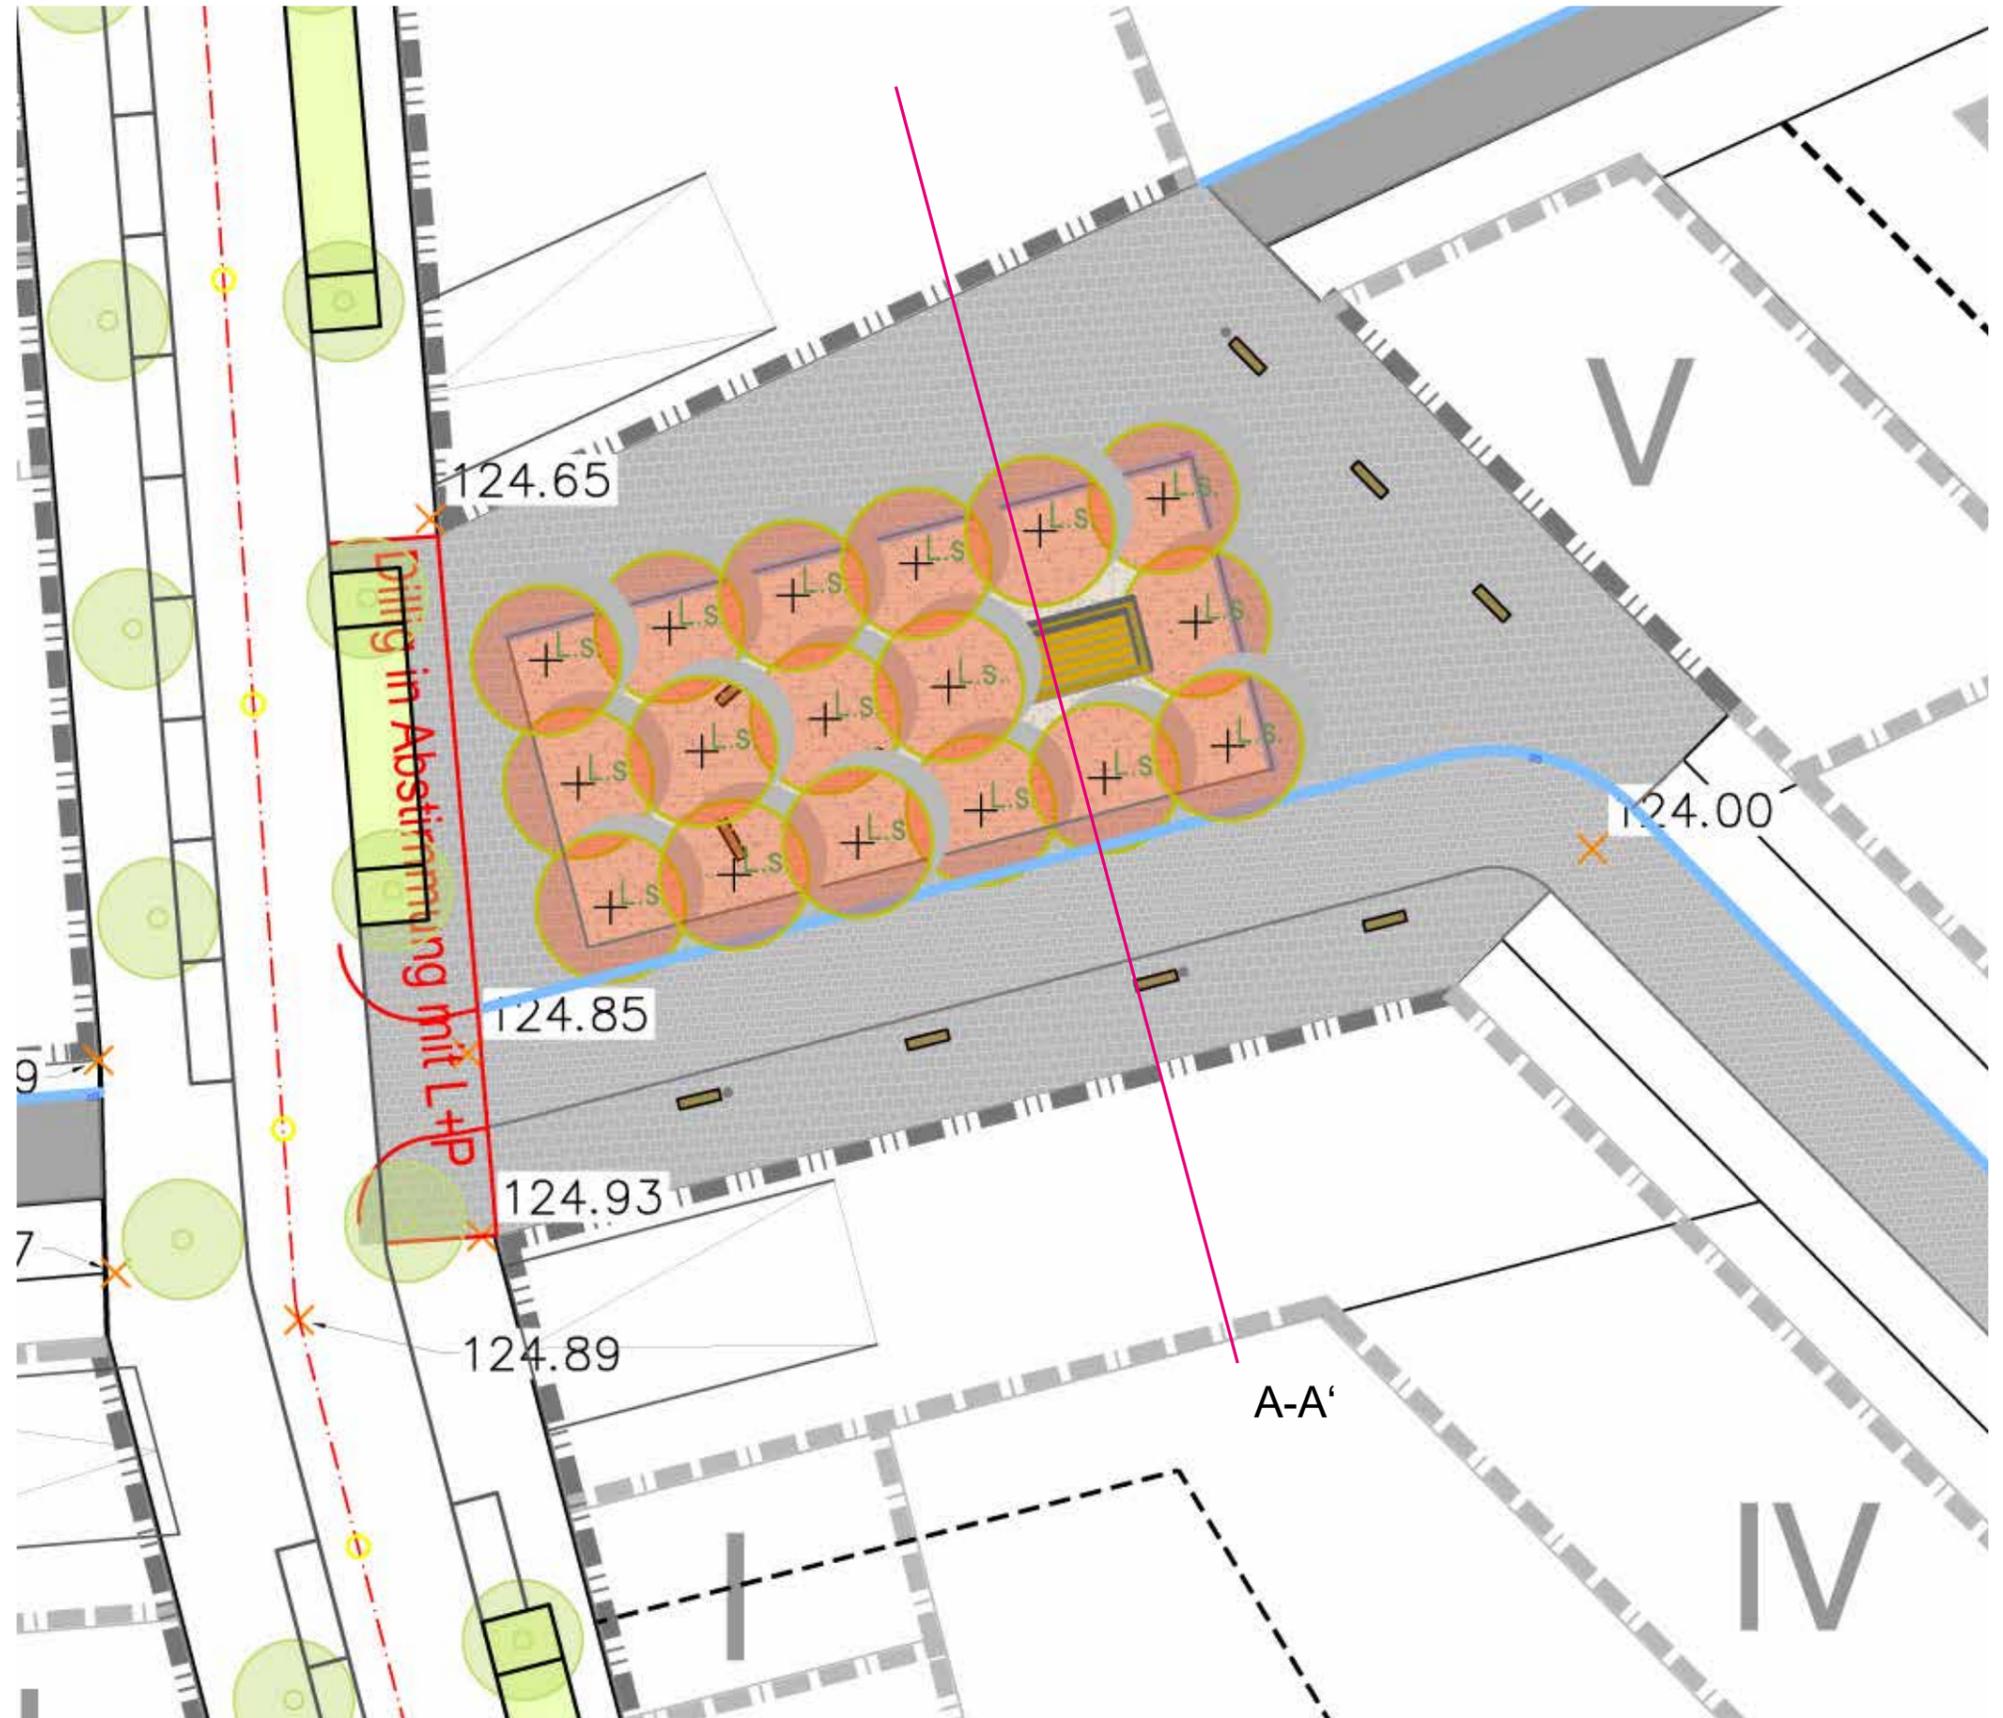

Schnitt A-A'

# Zwischenstand Entwurf 02. März 2017

Östlicher Quartiersplatz



Baumhain, Landschaftspark Duisburg Nord, L+ P

# Zwischenstand Entwurf 02. März 2017

Zoom Quartierseingang Südost



# Oberflächen Plätze & Promenaden Nord-Süd

Betonplatten - Formate und Farben



Großformatige Betonplatten auf den Platzflächen und Promenaden




Untergliederung durch Pflasterbänder anderer Formate und/ oder Farben

# Übergang Platz und Straße

Gleiches Material & verschiedene Formate



Ortsmitte Rothenkirchen, Latz + Partner

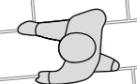


# Oberflächen im zentralen Grünzug & Promenaden West-Ost

Asphalt mit Einstreu




Asphaltweg mit Einstreu, Parc Central Luxemburg, Latz + Partner

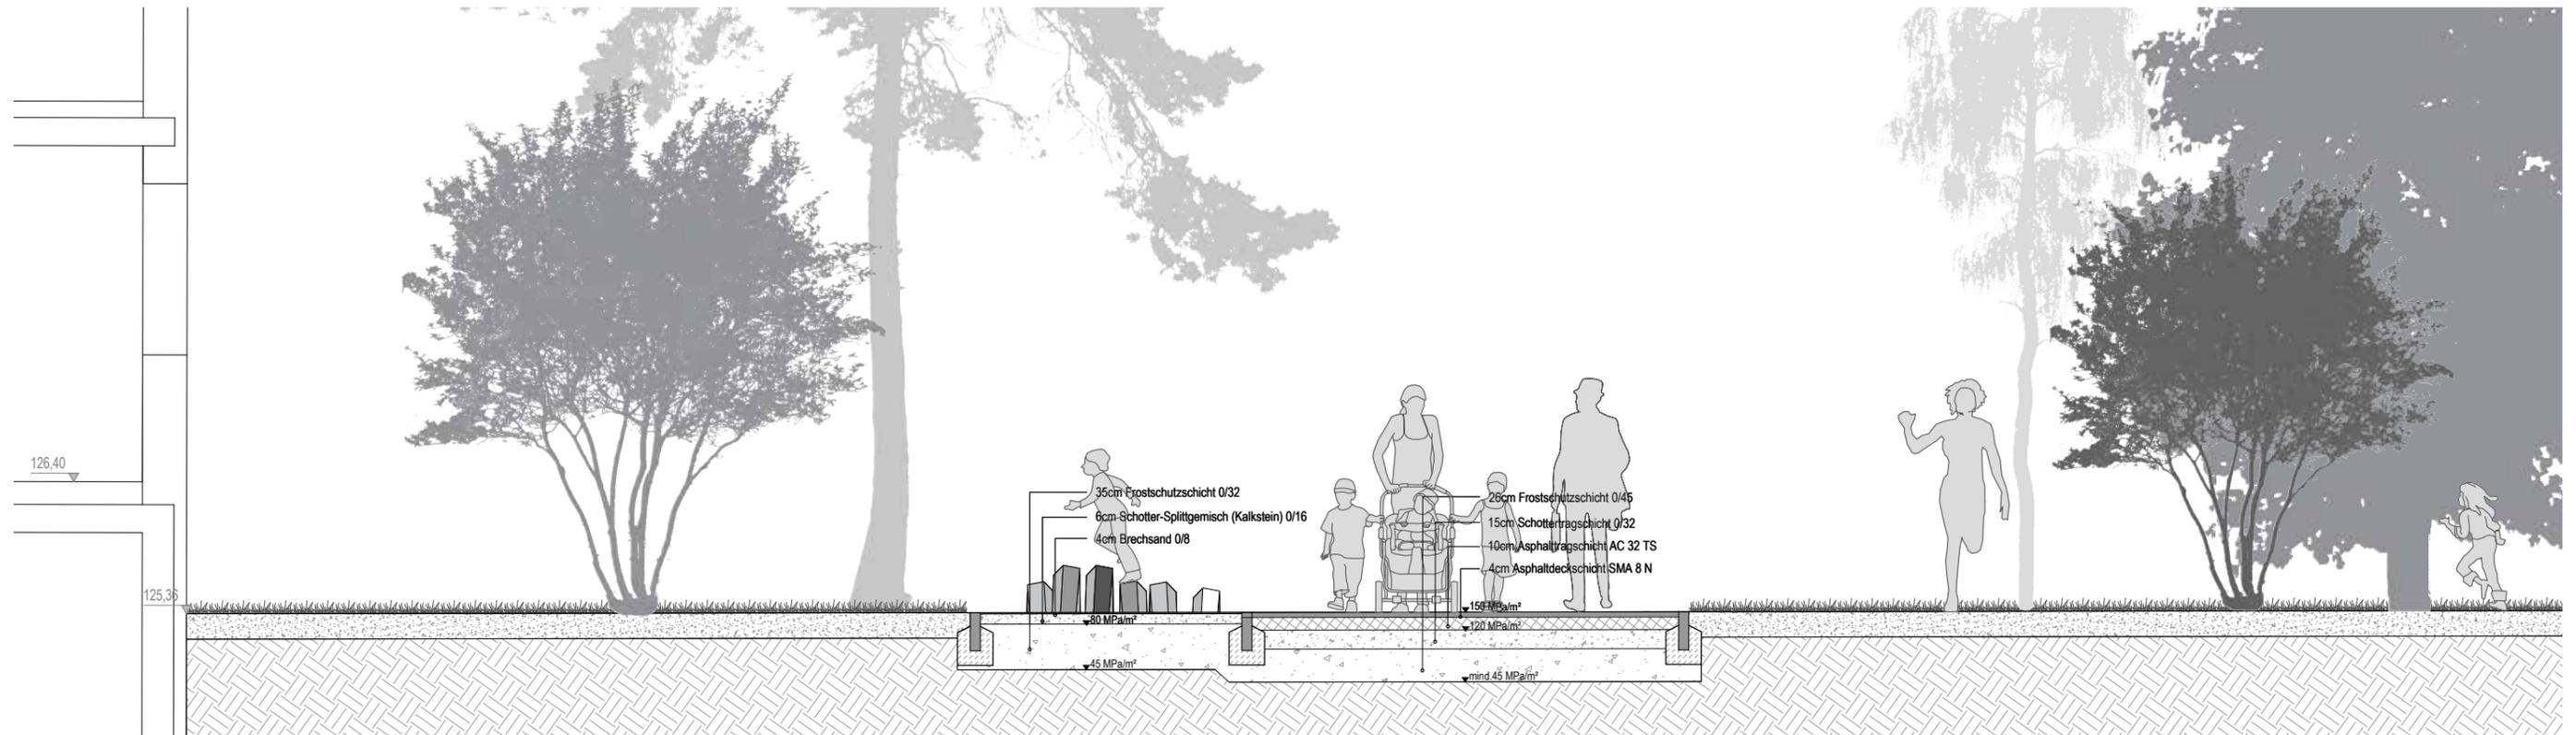

# Oberflächen Parkränder

Wassergebundene Wegedecke

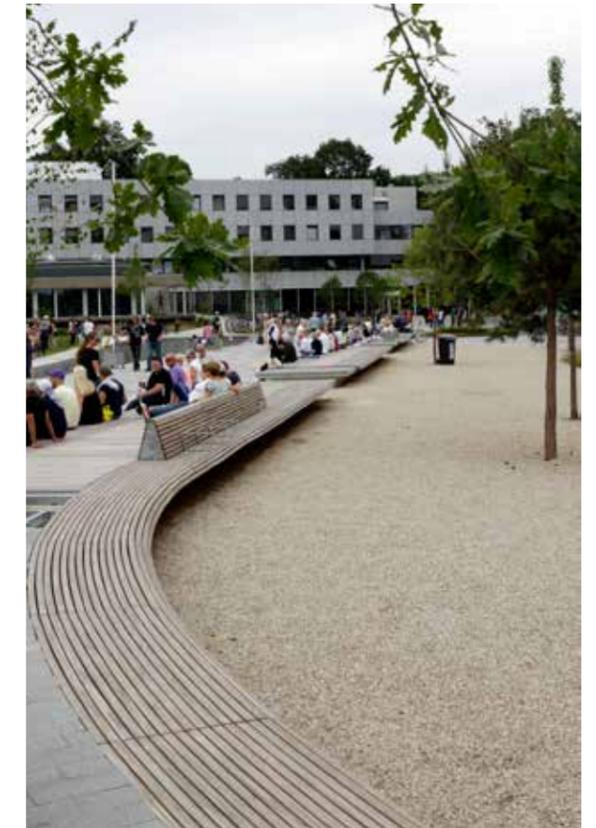


Die Parkränder werden in wassergebundener Wegedecke ausgeführt. Die baumbestandenen Räume laden zum Schlendern, Boulespiel, Sitzen ein, mit Blick auf den zentralen Grünbereich.

Referenzbilder Dachau, Zentrumsplein Emmen, Latz + Partner, Boulespieler an der Côte d'azur



# Zwischenstand Entwurf 02. März 2017

Belastungsklassen nach RStO 12

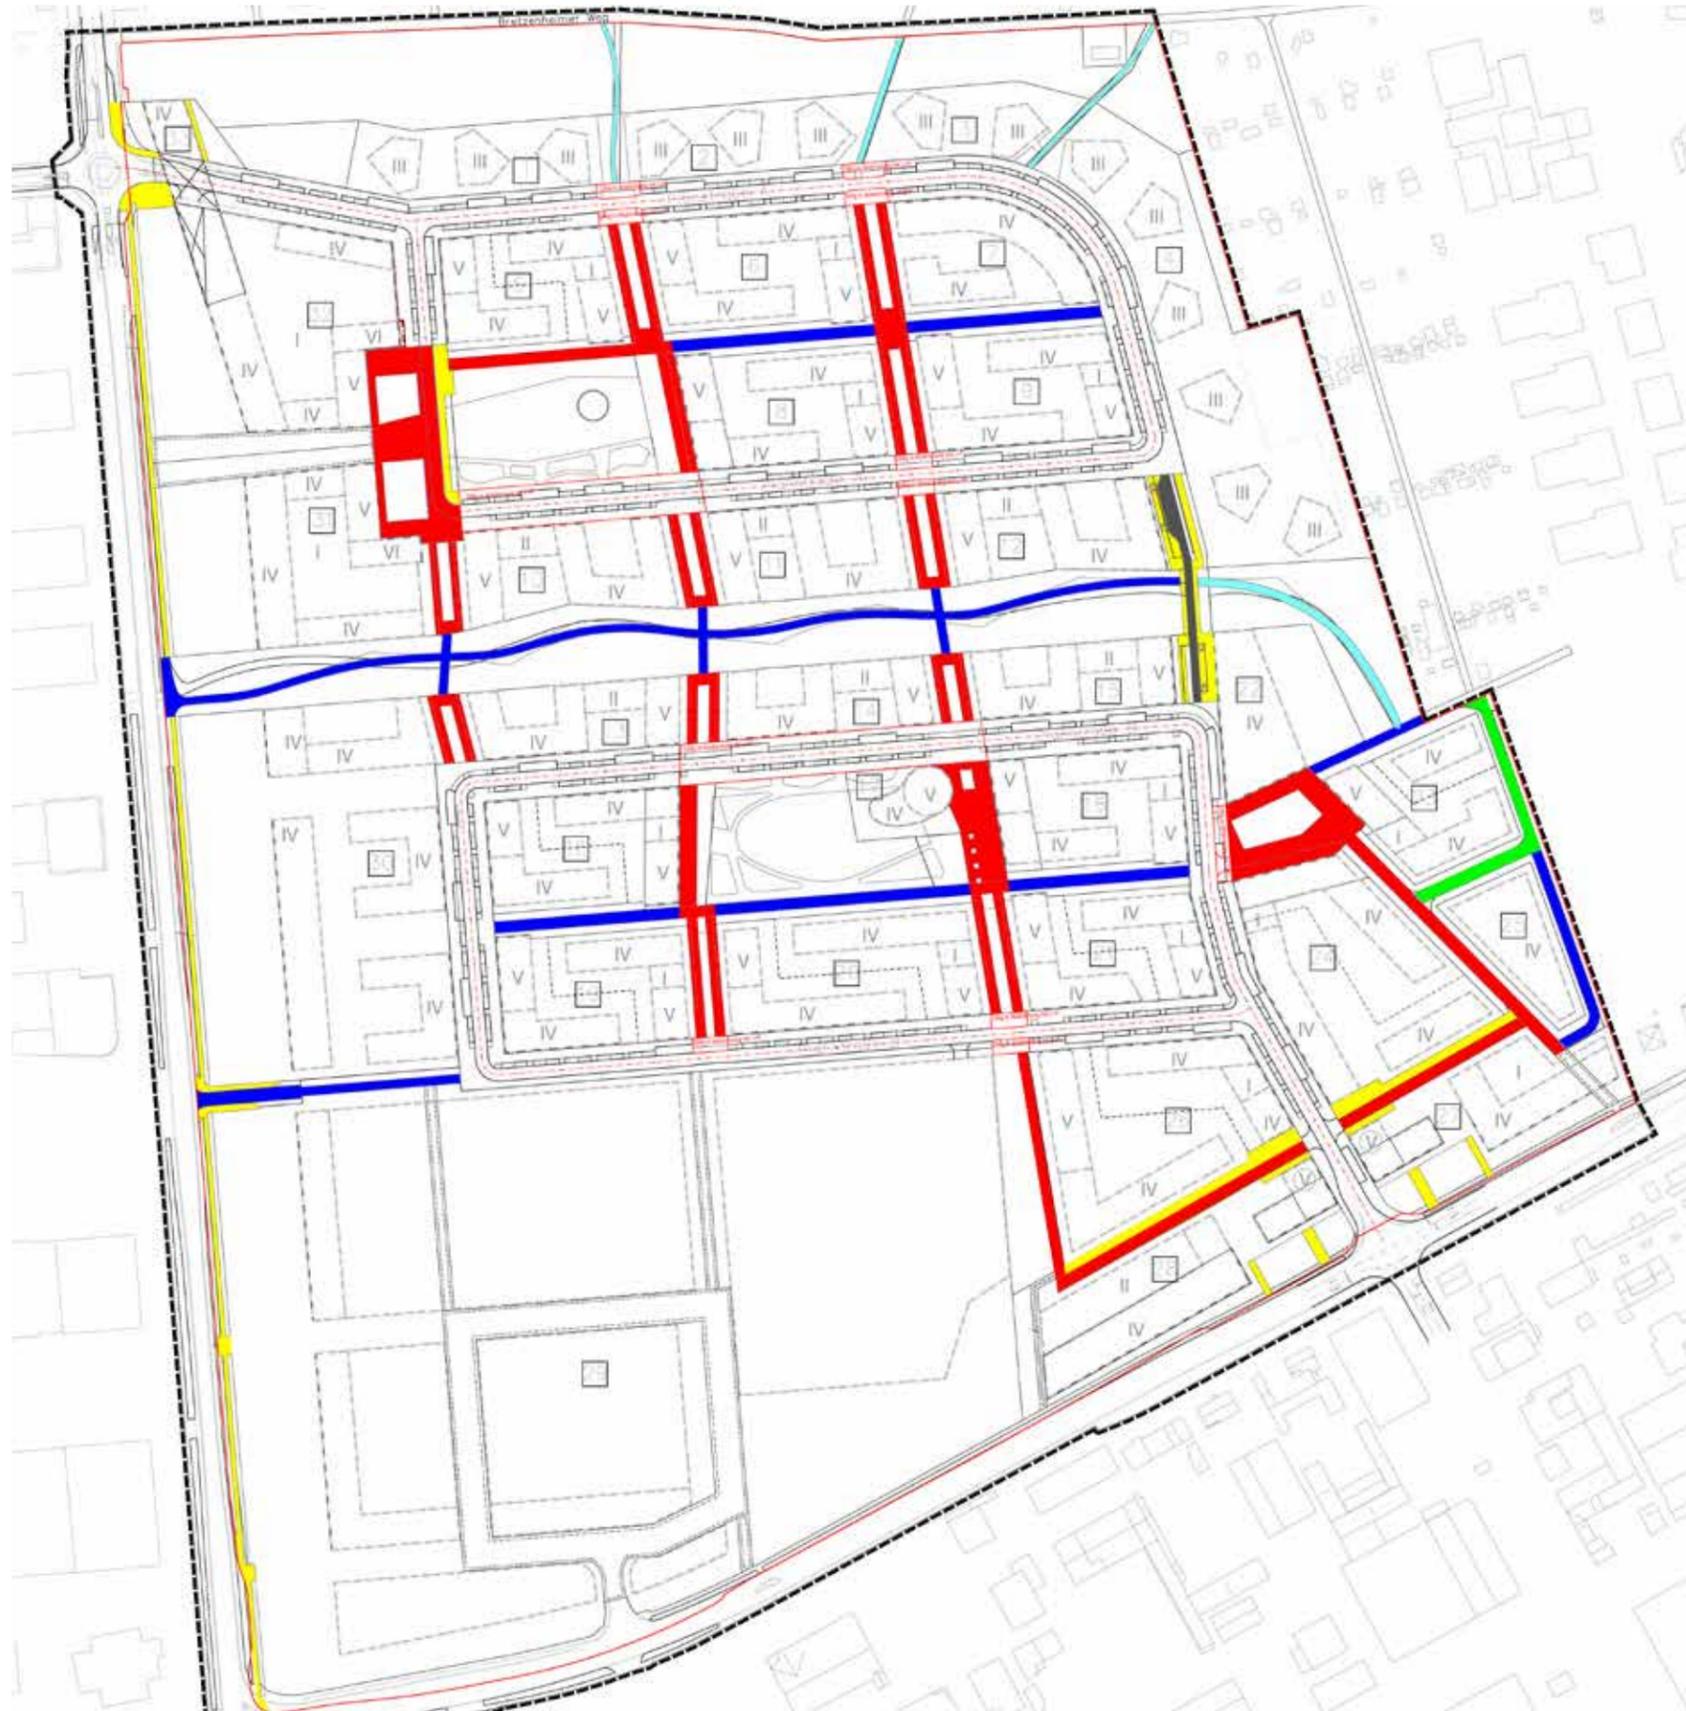

Legende:

Belastungsklassen der befestigten Flächen nach RStO 12

 Betonplattenbelag BK 0.3, L+P

 Betonplattenbelag BK 1.8, L+P

 Asphalt mit Einstreu BK 0.3, L+P

 Asphalt mit Einstreu BK 1.0, L+P

 Asphalt mit Einstreu BK 1.8, L+P

 Ortbeton BK 3.2, L+P

Stand 10.01.2017

# Zwischenstand Entwurf 02. März 2017


Flächen für die Feuerwehr




Legende:

Flächen Feuerwehr nach Merkblatt Stadtgebiet Mainz 07/2015

Anzuleitende Fassade:

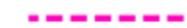

Aufstellflächen Feuerwehr:

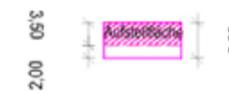

Kurven in Zufahrtsbereichen:



Stand 10.01.2017