

Heiligkreuz 4tel

Zwischenstand LP3, Abstimmungstermin Grün- und Umweltamt, 02. März 2017



Gliederung

Zwischenstand LP3, Abstimmungstermin Grün- und Umweltamt, 02. März 2017

Vorstellung des Entwurfs

Promenaden

Zentraler Grünzug

Zentrale Grünflächen

Quartiersplatz Ost

Belagsoberflächen

Belastungsklassen nach RStO 12

Flächen für die Feuerwehr

Zwischenstand Entwurf 02.März 2017

Stand Wettbewerb, 2015



Arbeitsgemeinschaft

Hermann&Valentini, Wien - Latz+Partner, Kranzberg

Lageplan Städtebaulicher Wettbewerb, M=1:1000

Zwischenstand Entwurf 02. März 2017

Übersichtsplan

Vorstellung der Entwurfsidee



Zwischenstand Entwurf 02. März 2017

Übersichtsplan Vertragsflächen Latz + Partner & Dillig Ingenieure

-  **Planer Verkehrsflächen:**
Dillig Ingenieure, Simmern
-  **Planer öffentliche Freiflächen:**
Latz+Partner, Kranzberg



Zwischenstand Entwurf 02. März 2017


Zoom Promenaden



Die Promenade - Identitätsstifter im neuen Stadtquartier!

Promenaden Nord-Süd



Grundriss

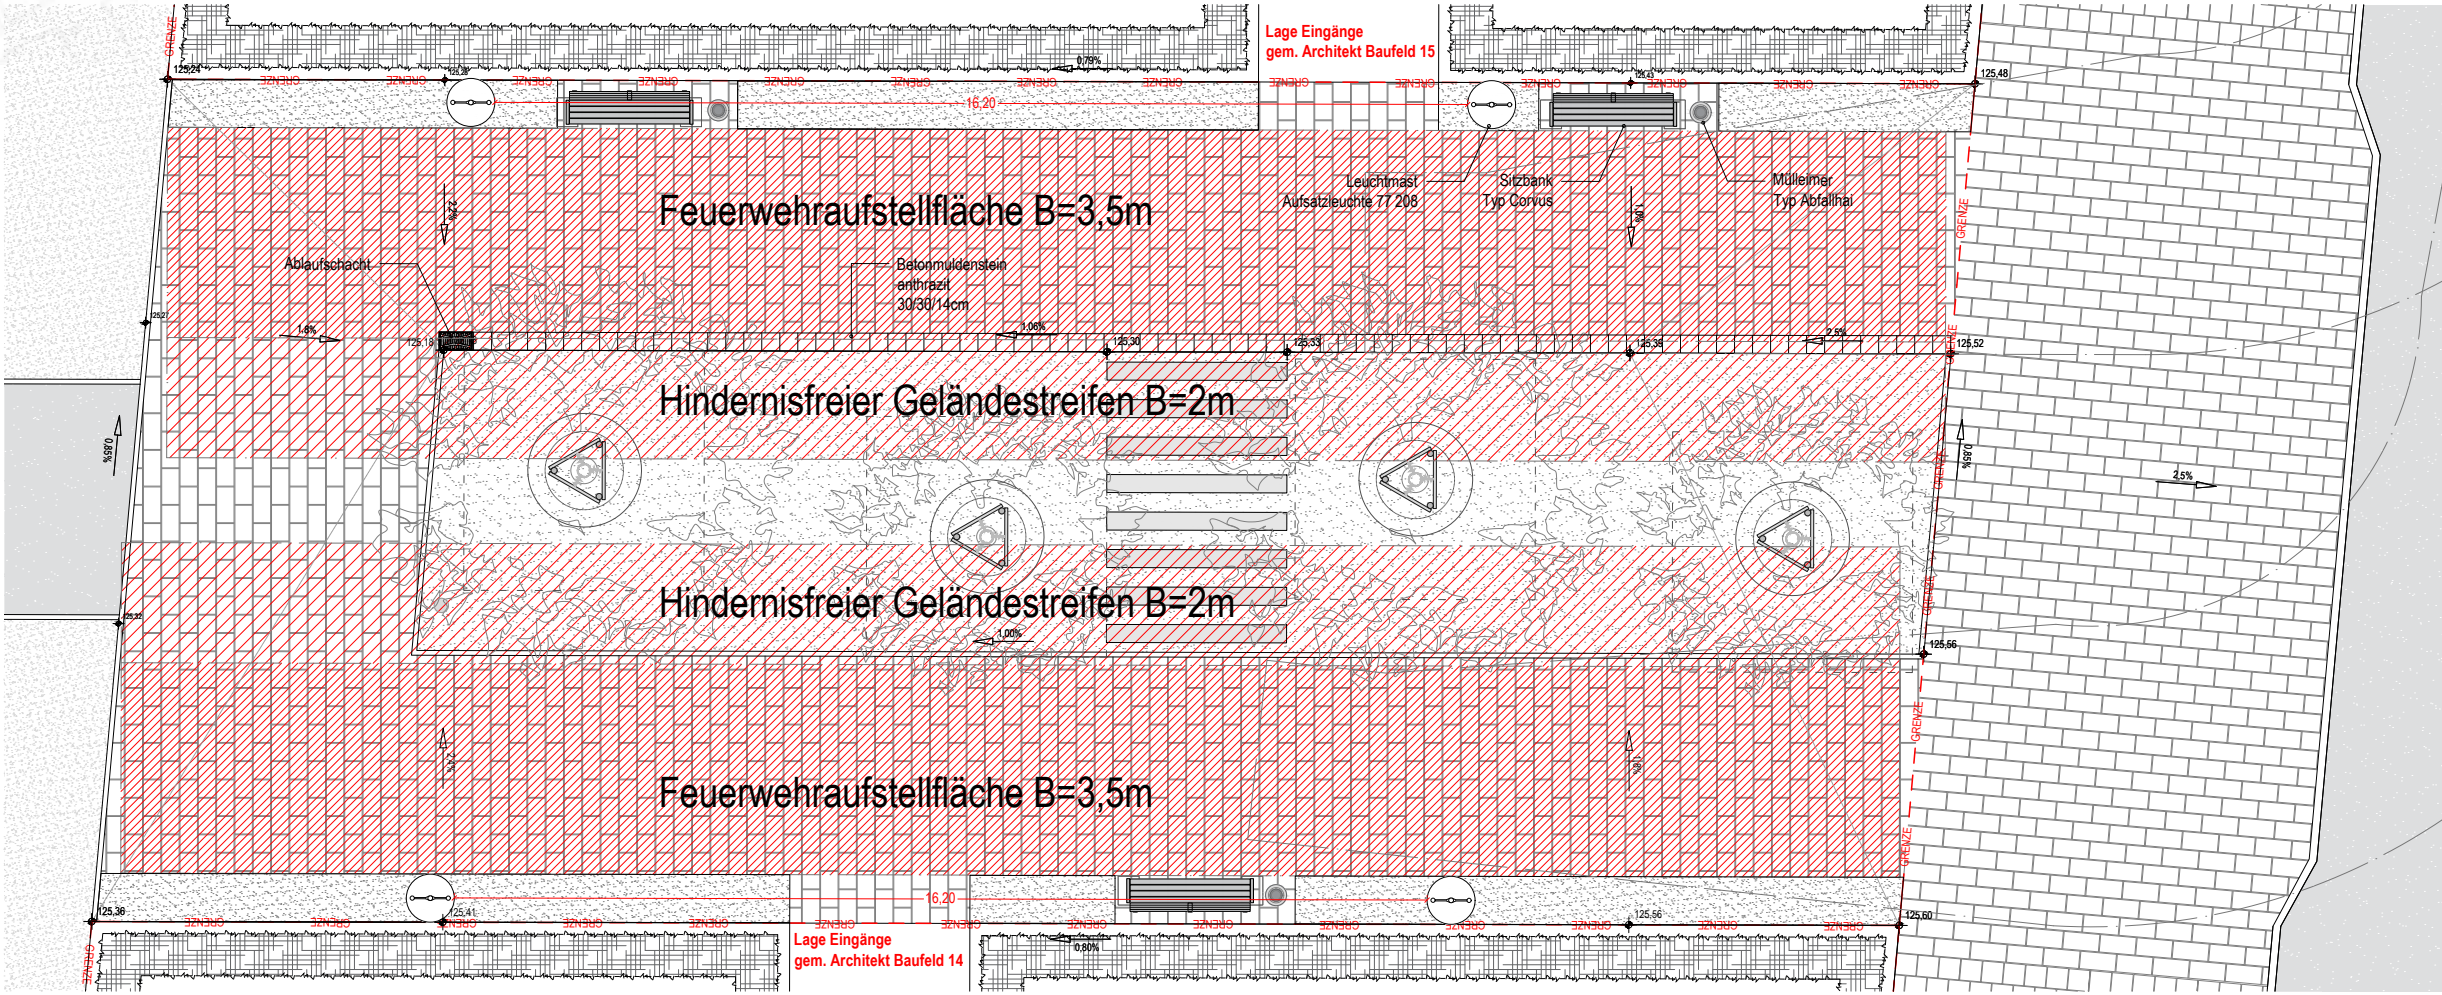

Die Promenade - Identitätsstifter im neuen Stadtquartier!

Promenaden Nord-Süd

Querschnitt

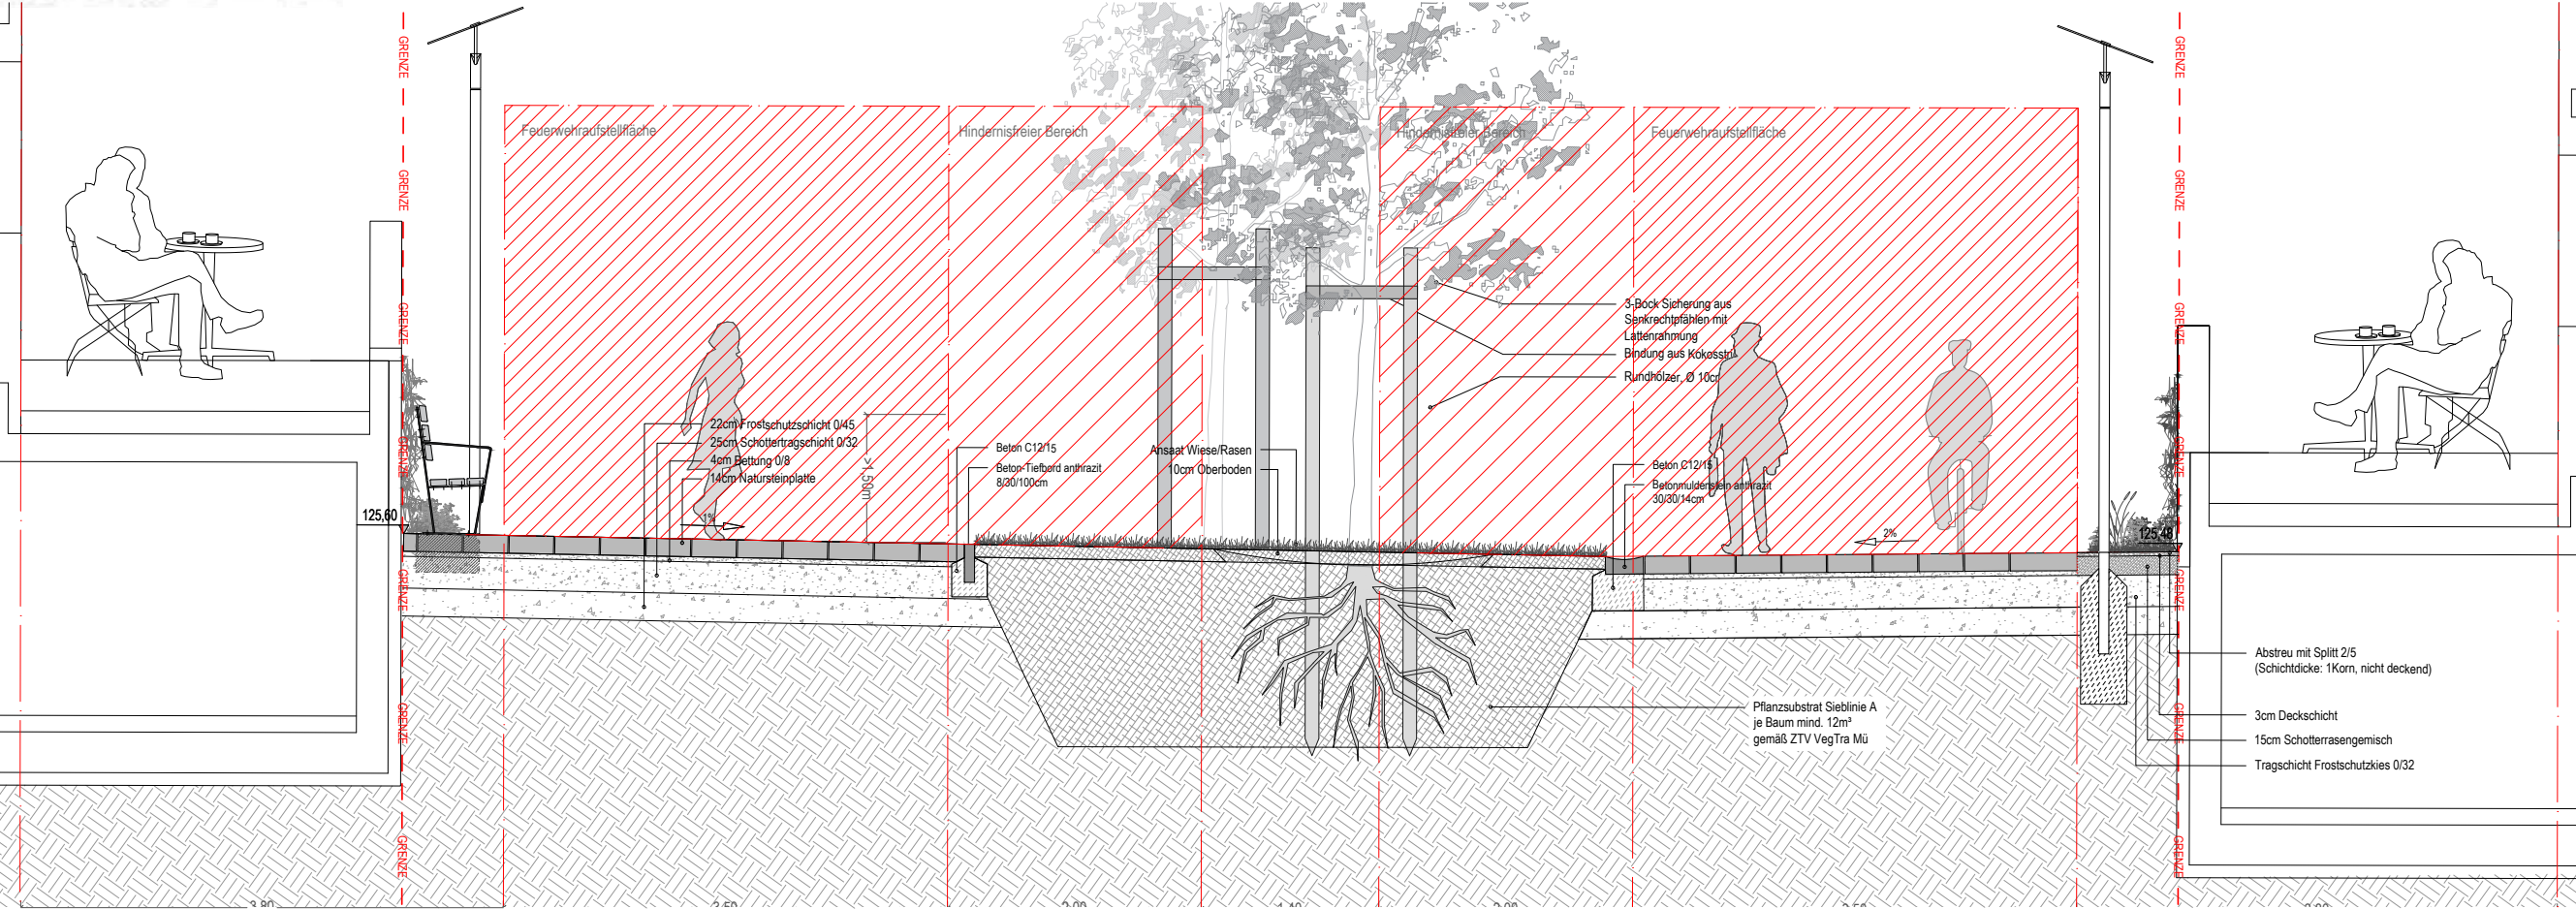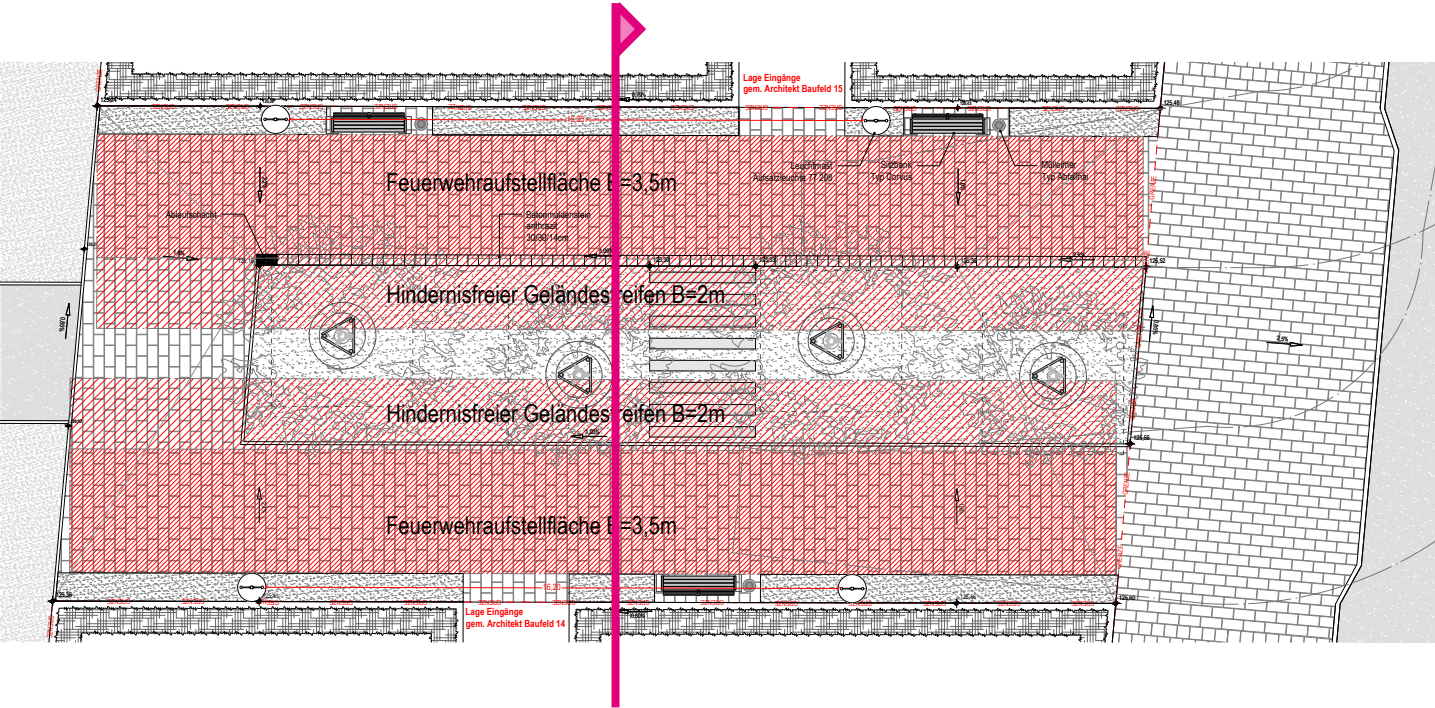



Die Promenade - Identitätsstifter im neuen Stadtquartier!

Promenaden Nord-Süd

Längsschnitt



Beispiel: Trittsteine aus Beton

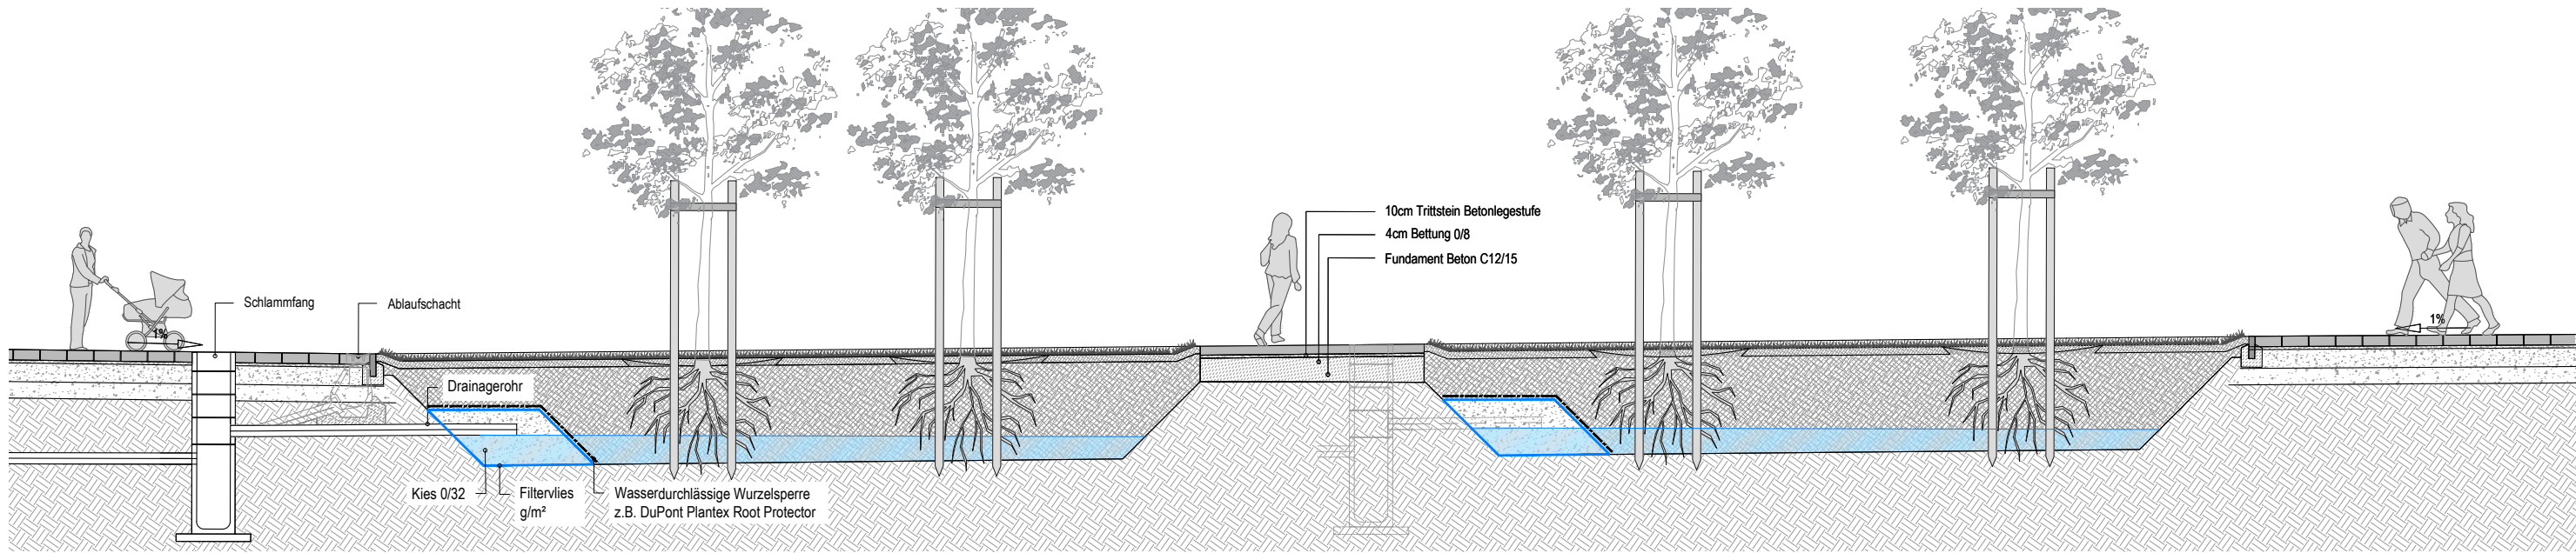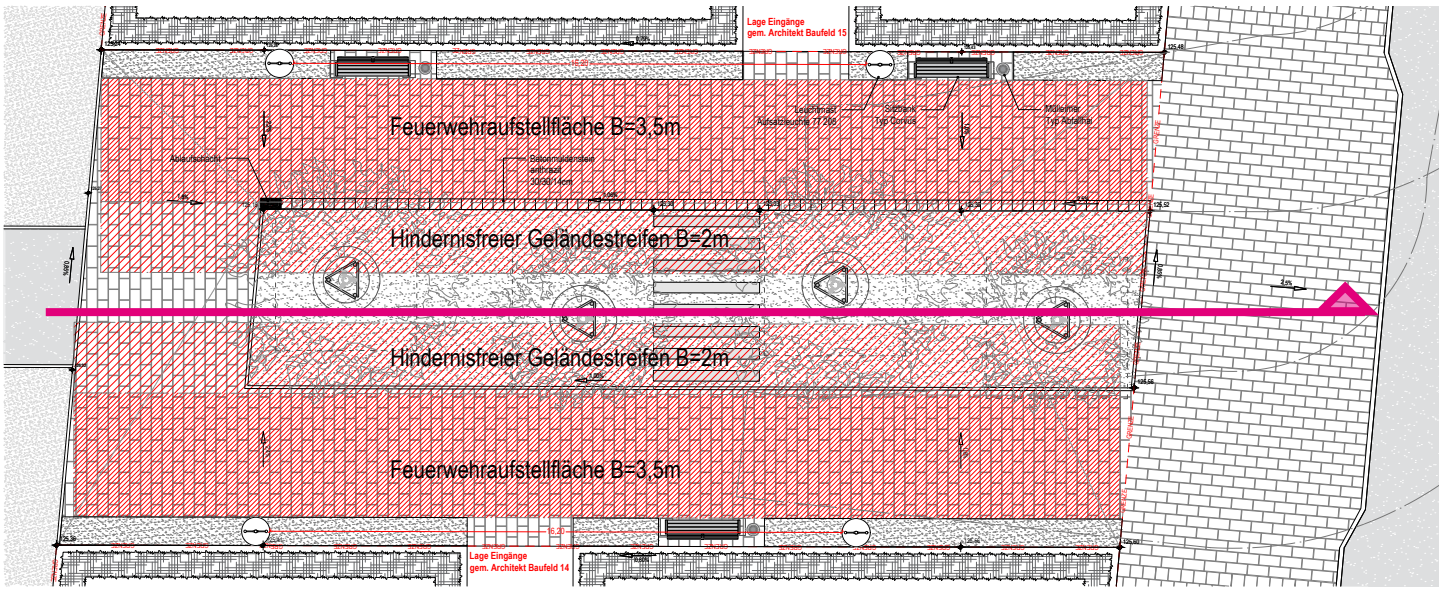

Die Promenade - Identitätsstifter im neuen Stadtquartier!

Promenaden West-Ost


Grundriss



Beispiel: Überweg Rasenmulde





Beispiel: Asphalt mit Abstreif

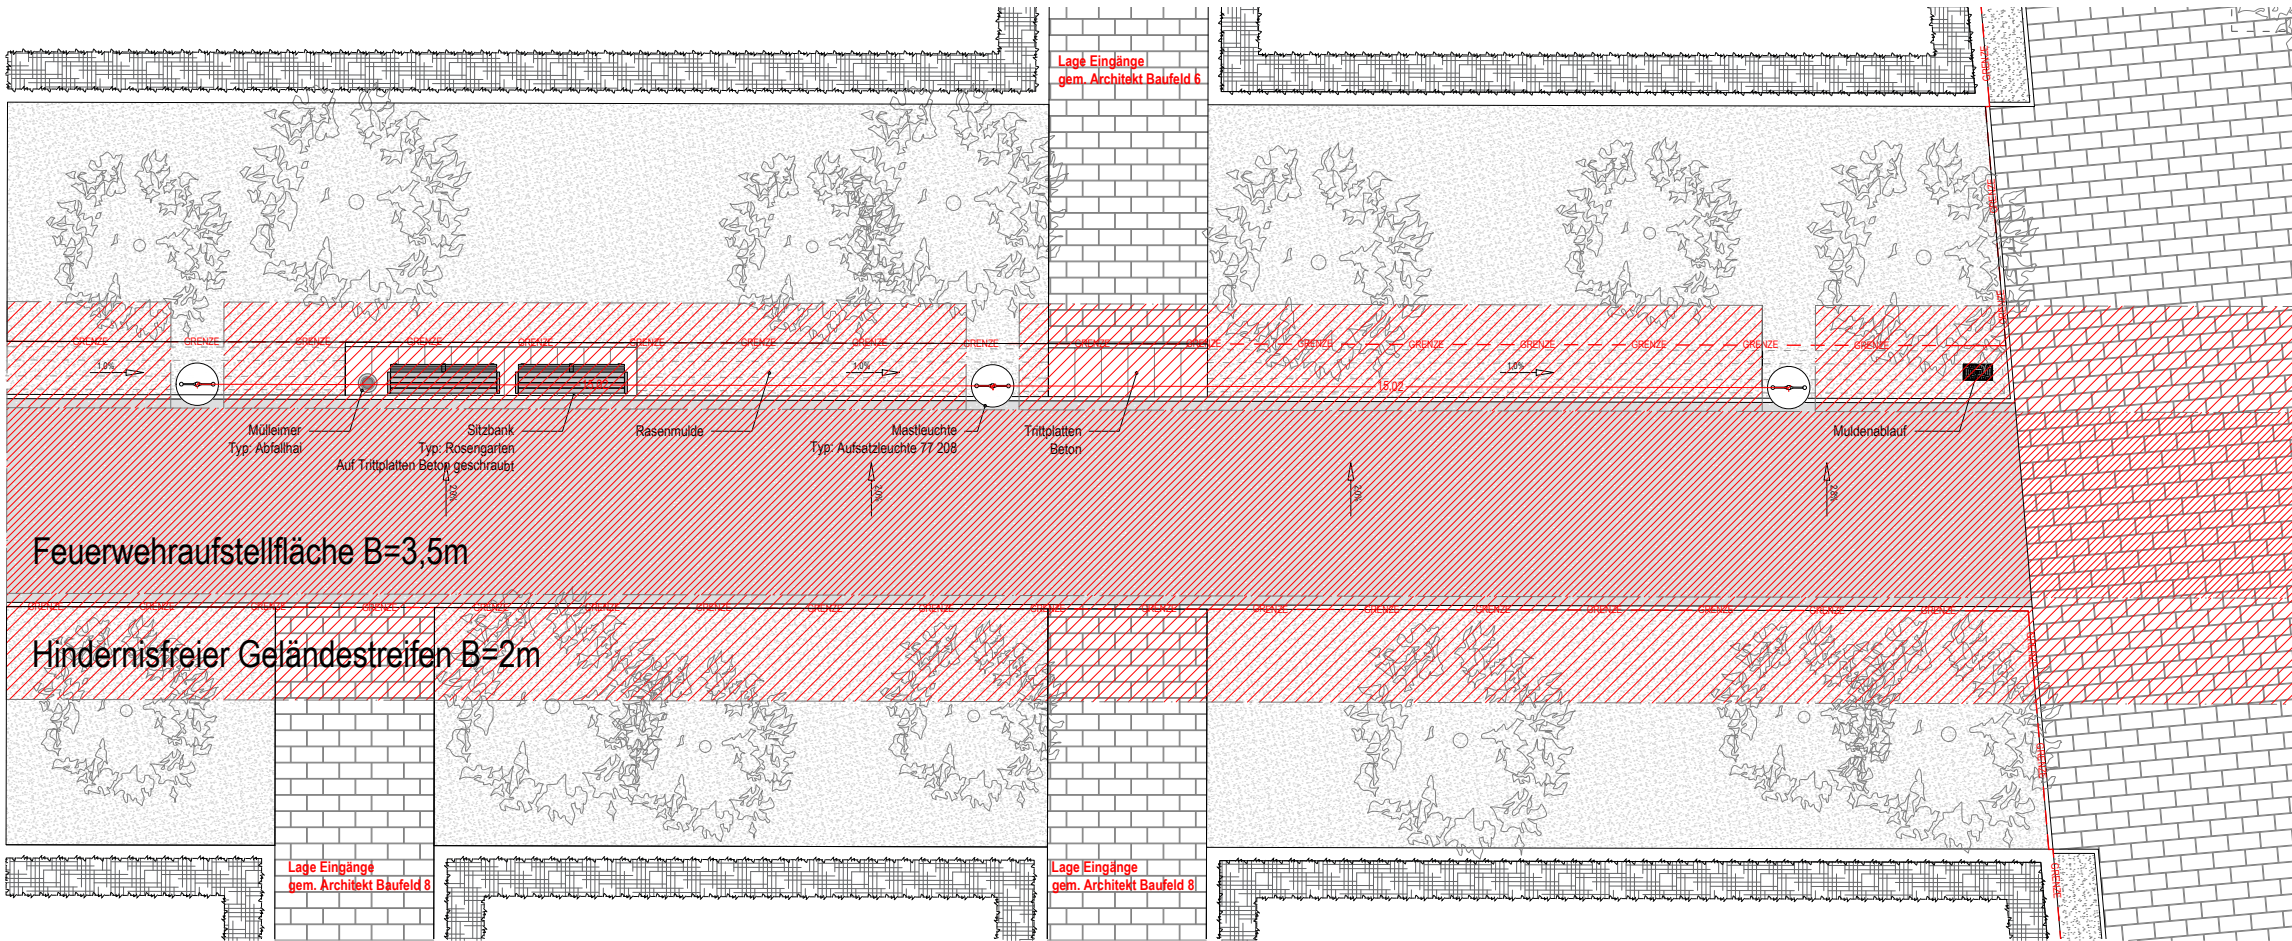


Die Promenade - Identitätsstifter im neuen Stadtquartier!

Promenaden West-Ost


Querschnitt

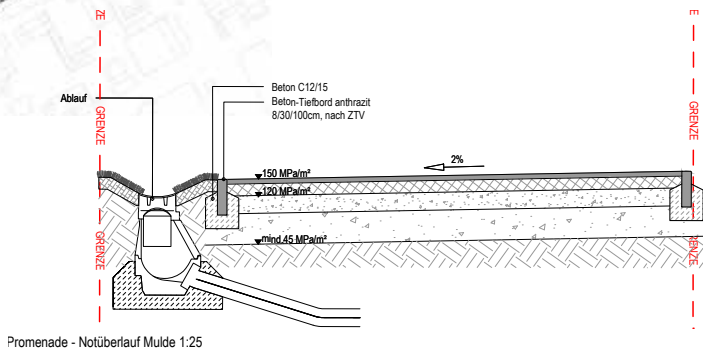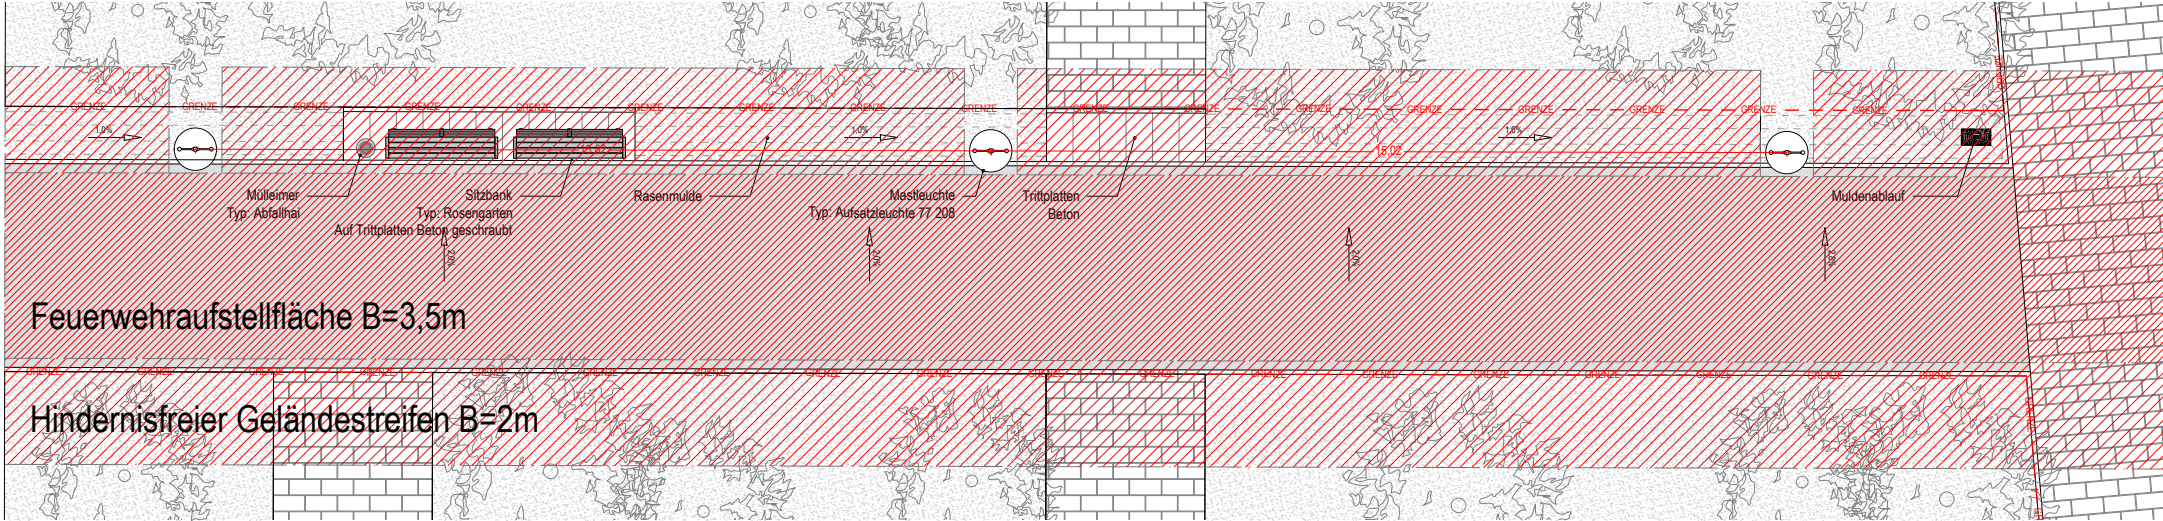


Promenade - Notüberlauf Mulde 1:25

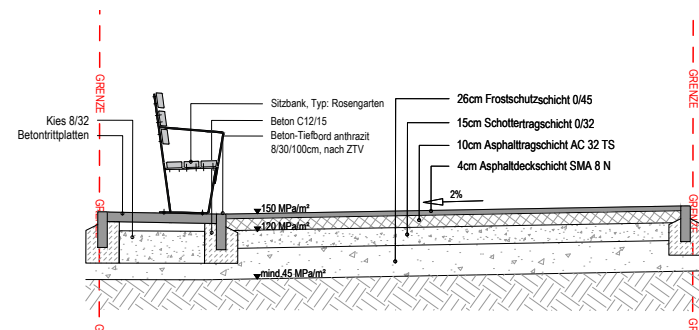

Promenade - Sitzbank 1:25

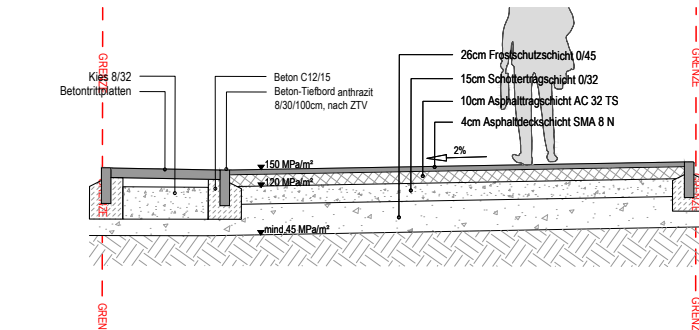

Promenade - Übermag Mulde vor Hauszugängen 1:25

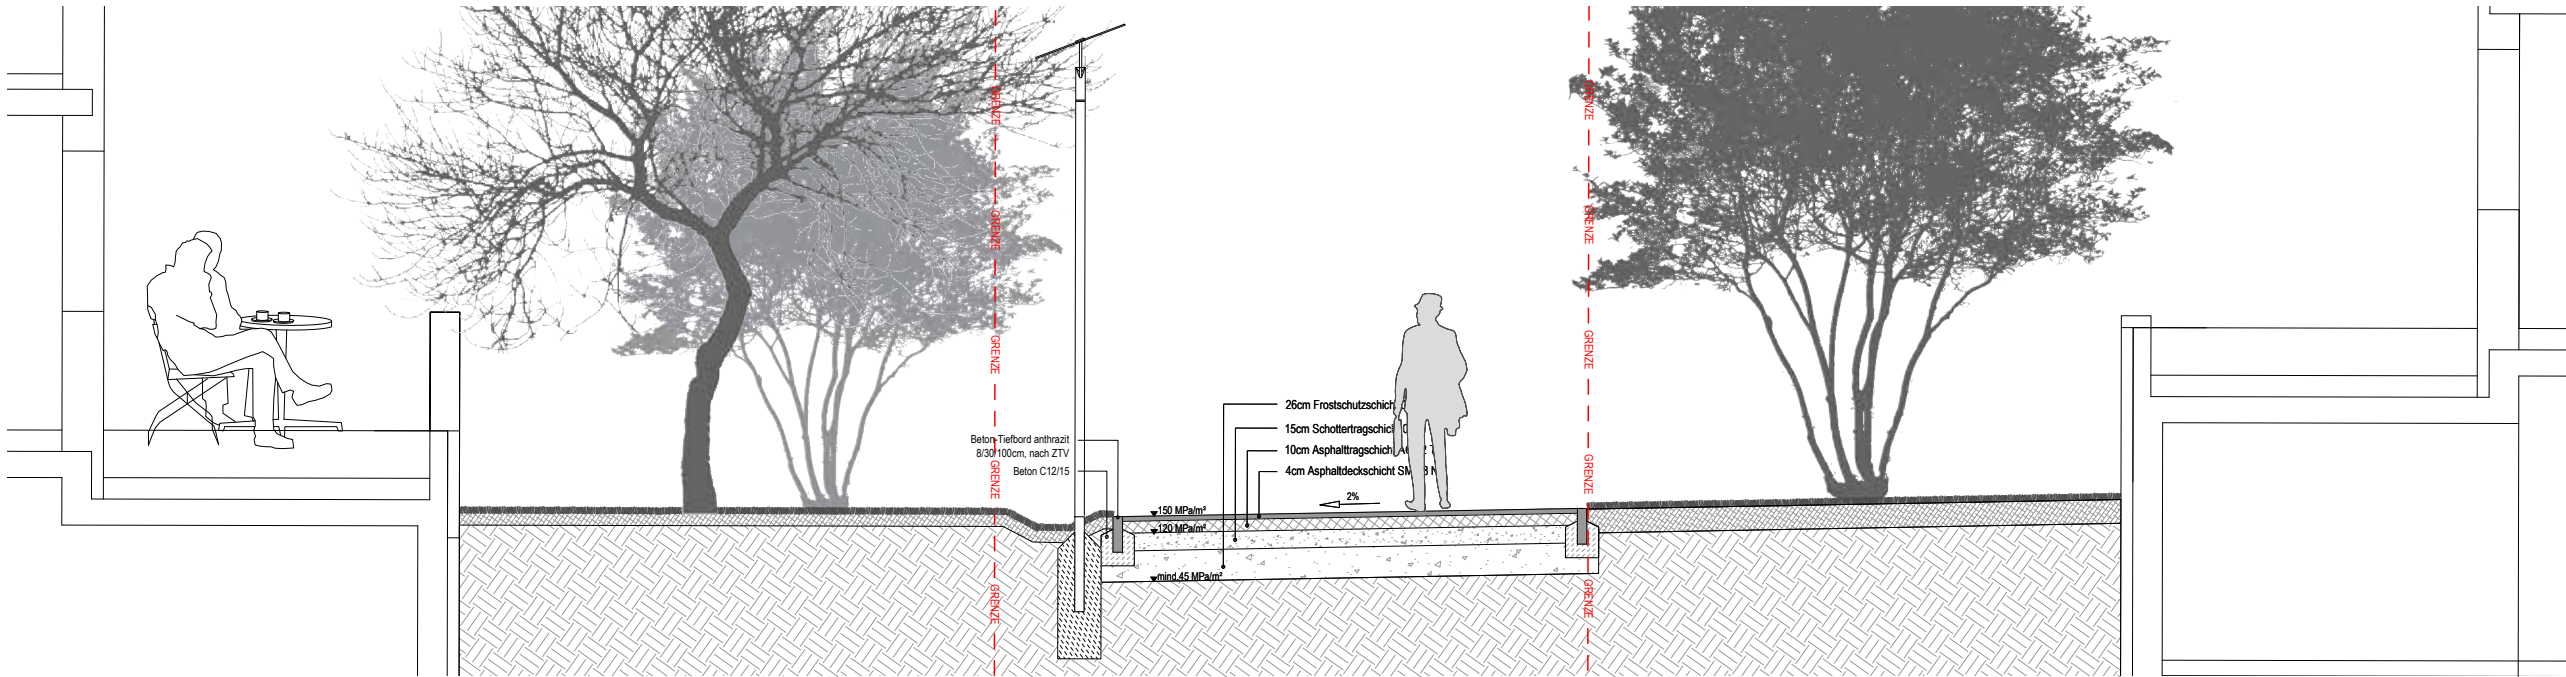


Die Promenade - Identitätsstifter im neuen Stadtquartier!

Zwischenstand Entwurf 02. März 2017

Zentraler Grünzug mit wegbegleitendem Spiel



Querschnitt

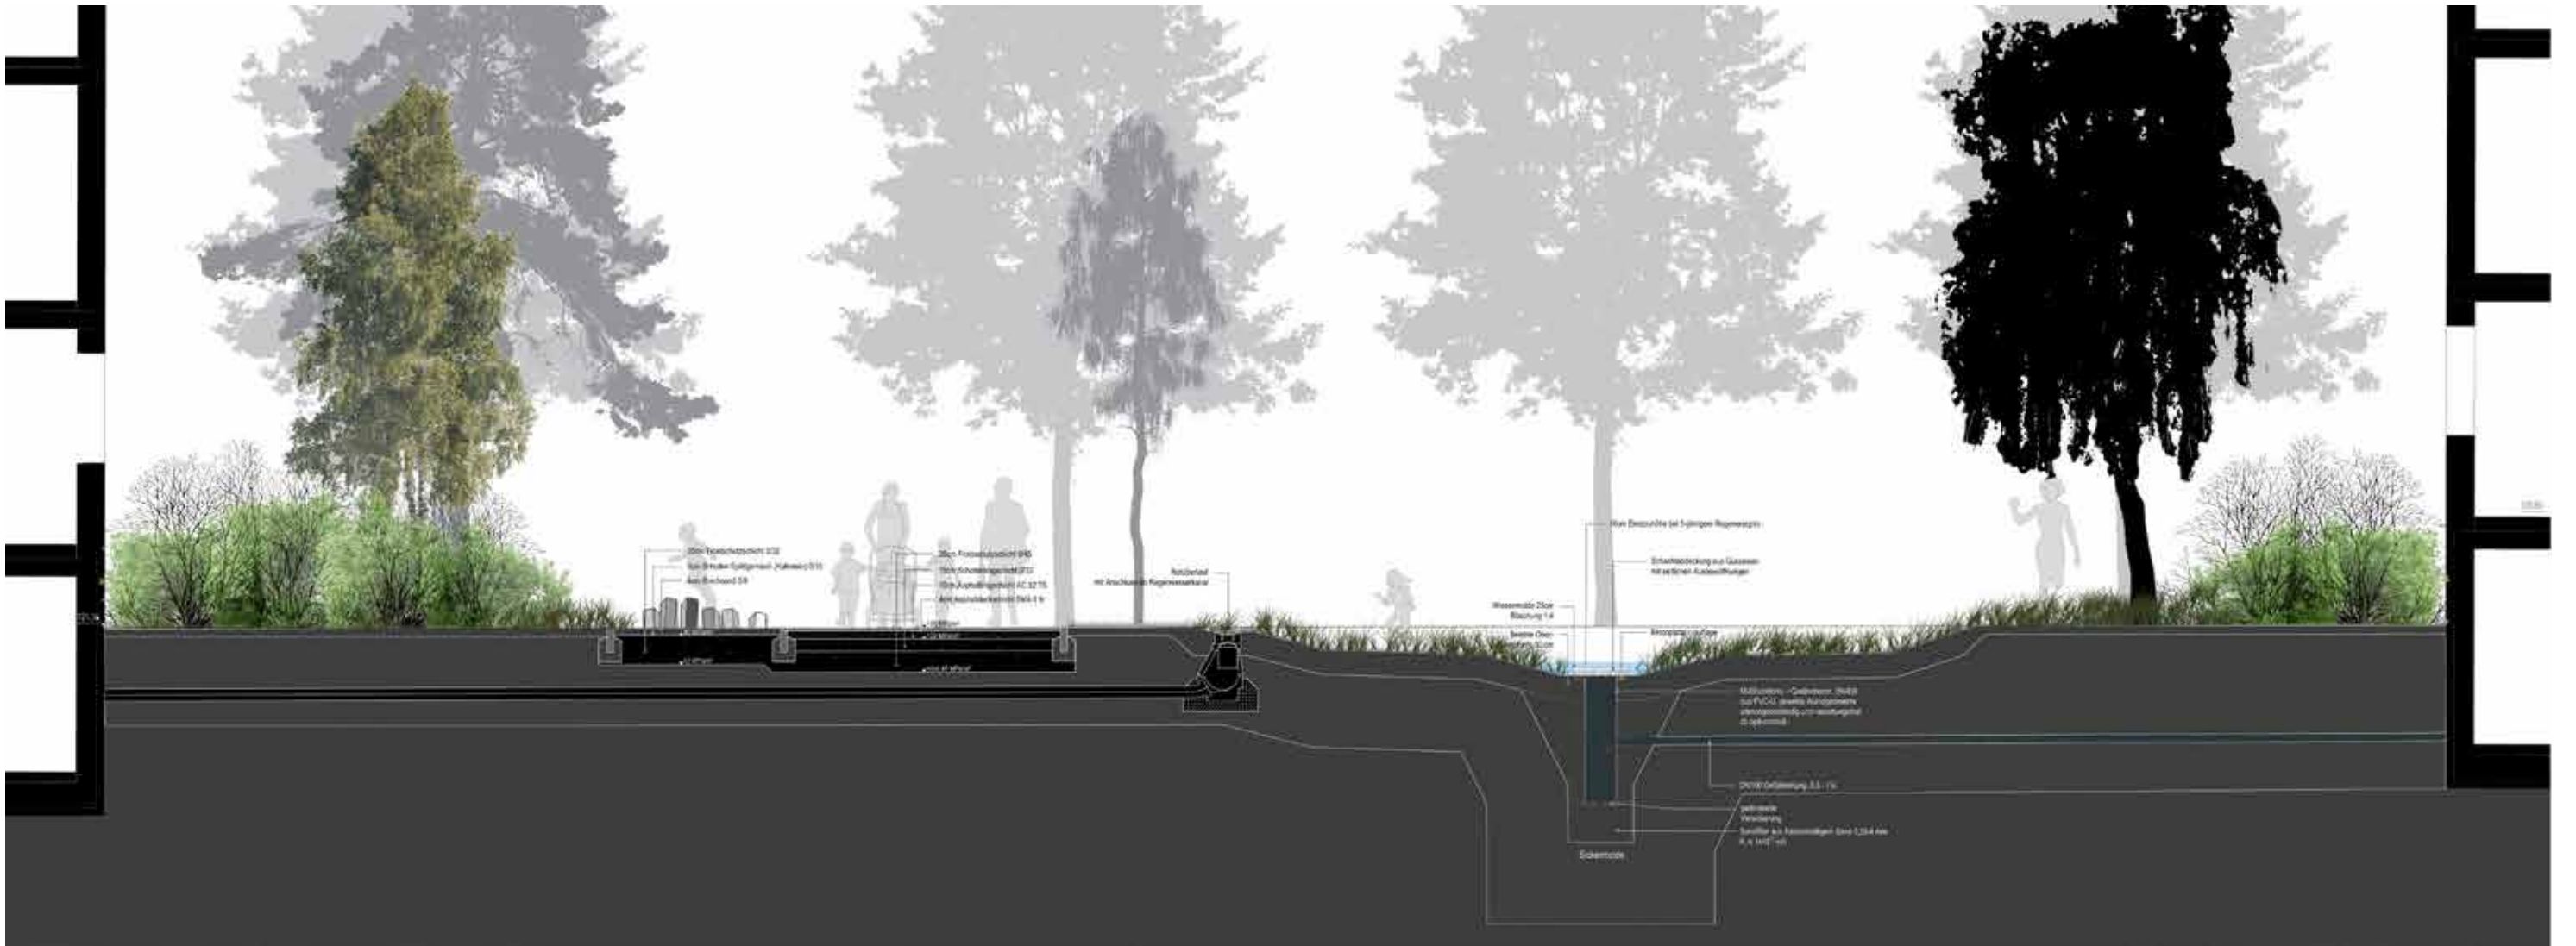

Zwischenstand Entwurf 02.März 2017

Zoom nördlicher Quartiersplatz




Zwischenstand Entwurf 02. März 2017

Zoom südlicher Quartiersplatz




Zwischenstand Entwurf 02. März 2017

Zoom östlicher Quartiersplatz

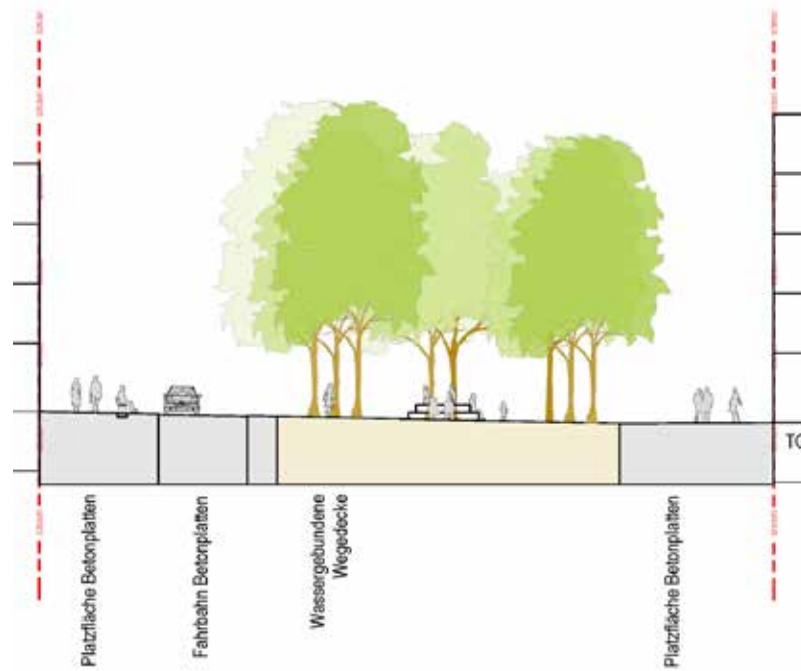

Schnitt A-A'

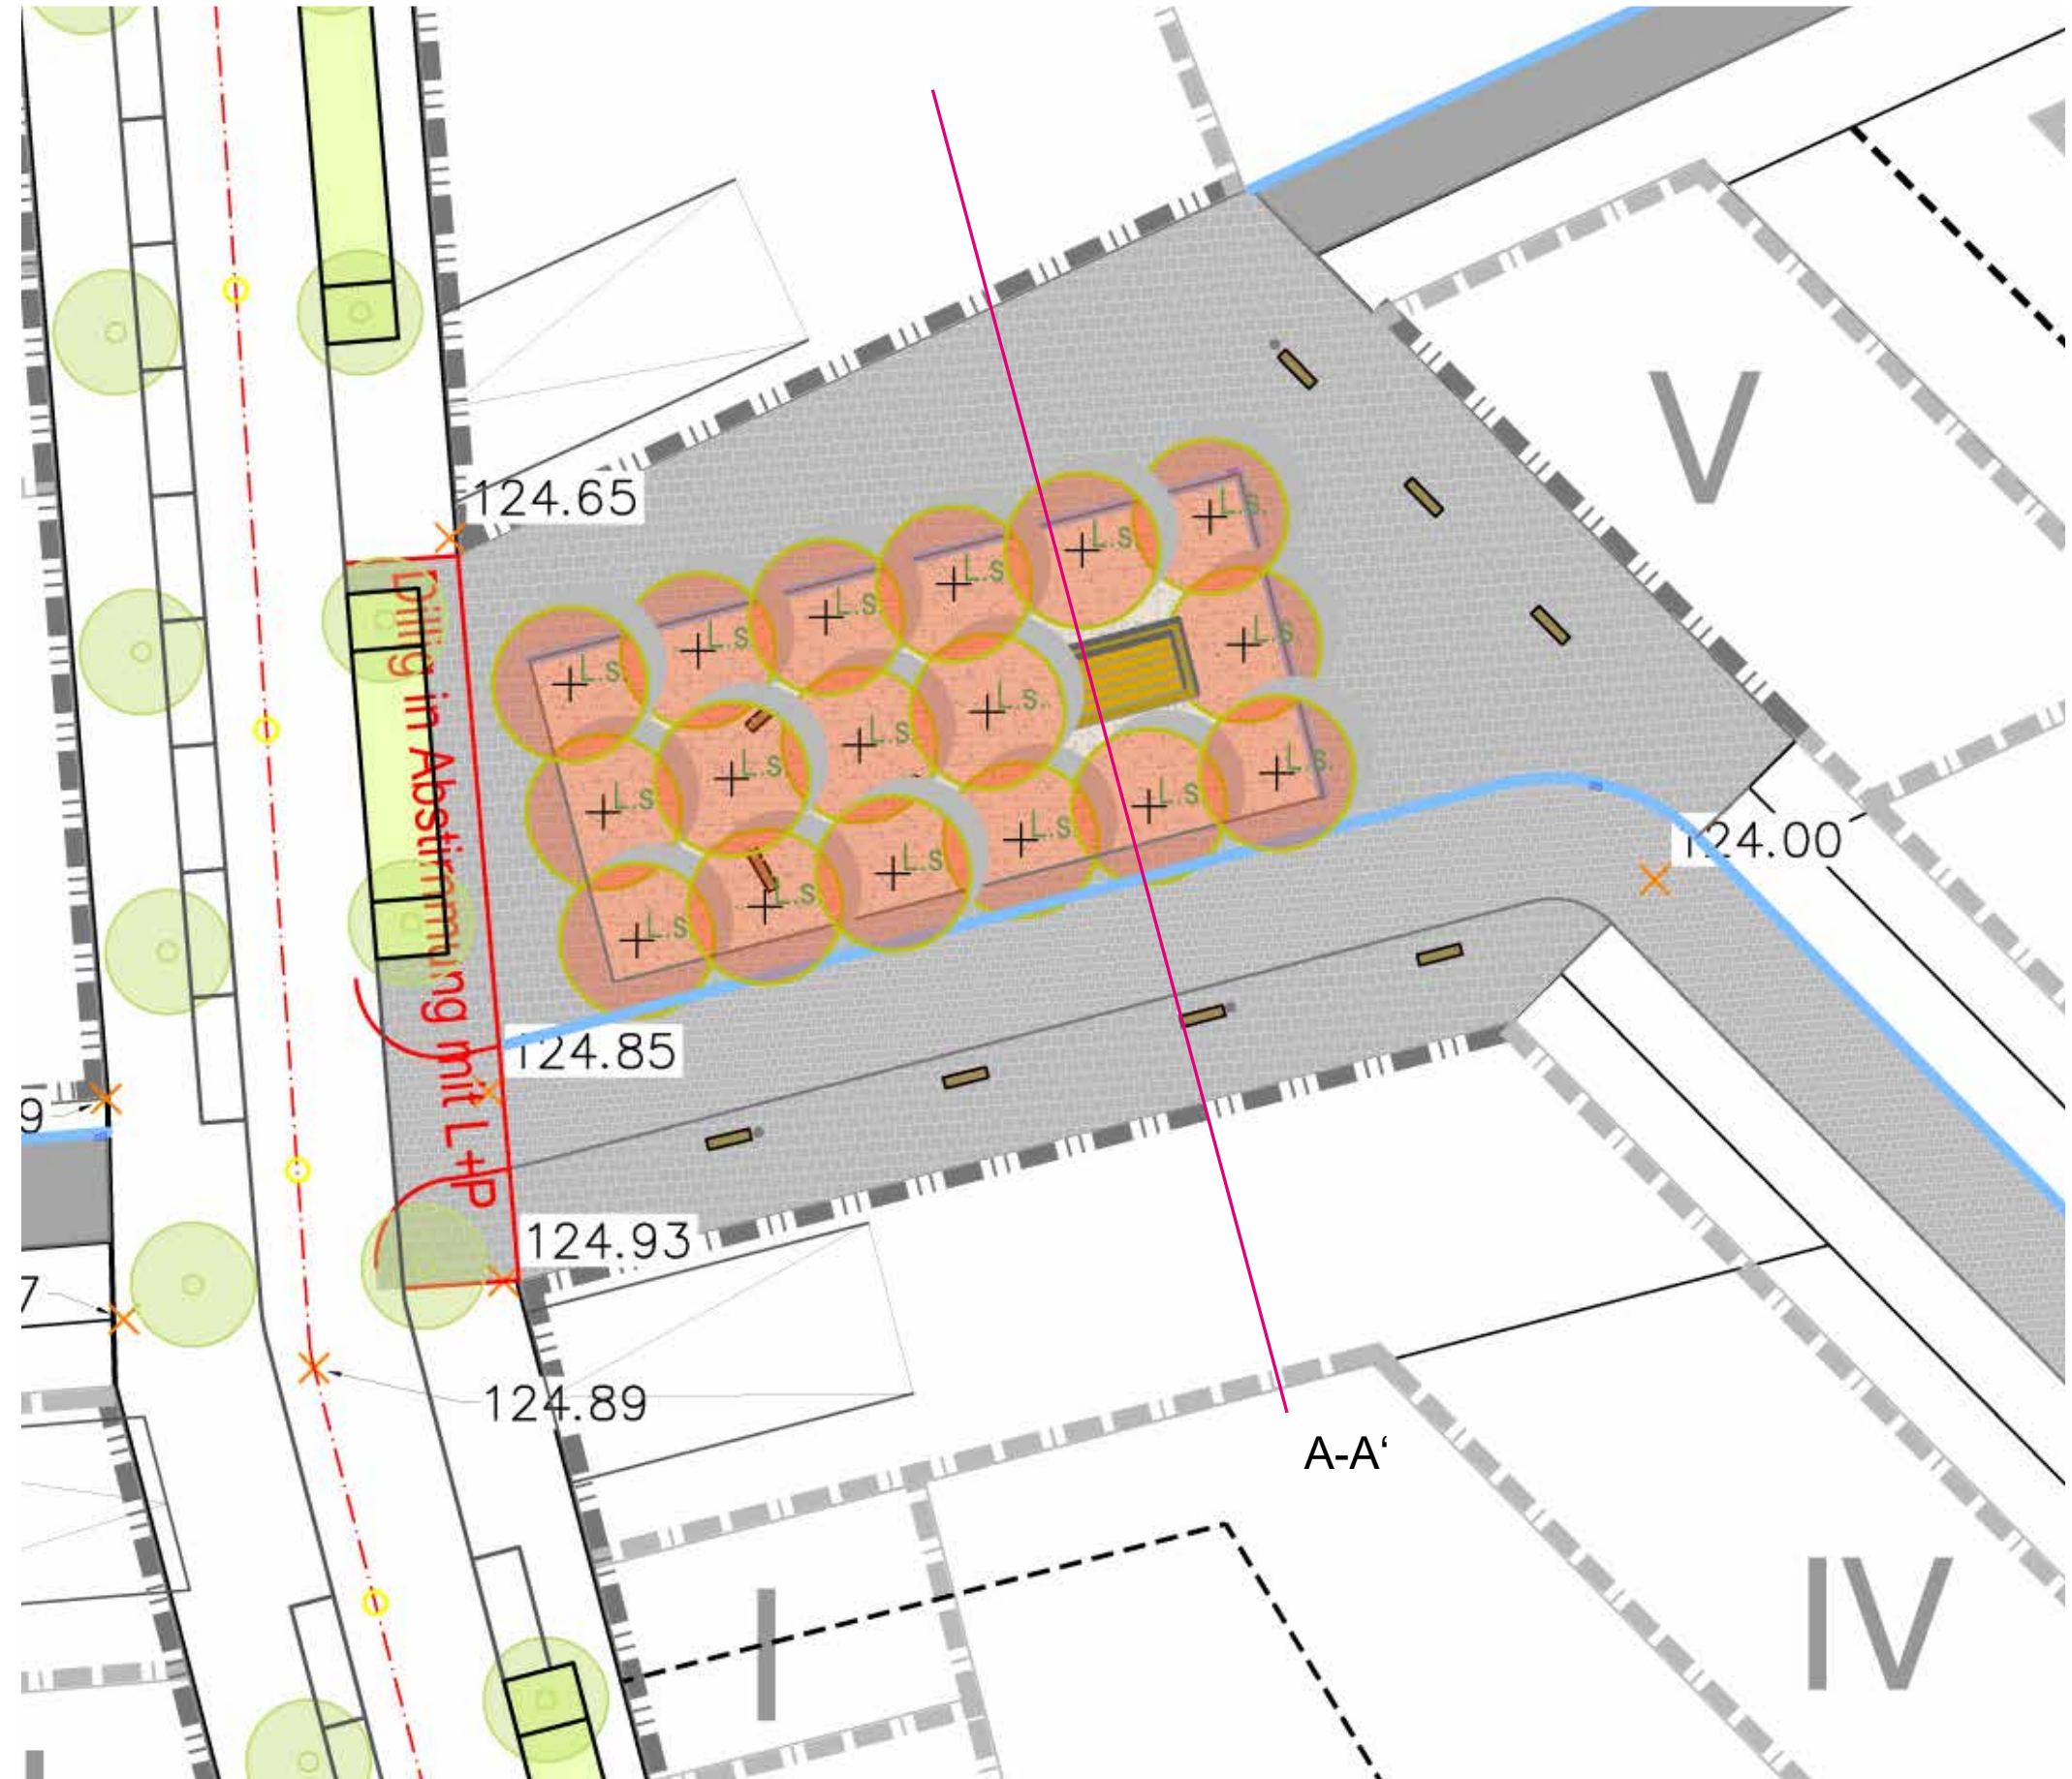

Zwischenstand Entwurf 02. März 2017

Östlicher Quartiersplatz



Baumhain, Landschaftspark Duisburg Nord, L+ P

Zwischenstand Entwurf 02. März 2017

Zoom Quartierseingang Südost



Oberflächen Plätze & Promenaden Nord-Süd

Betonplatten - Formate und Farben



Großformatige Betonplatten auf den Platzflächen und Promenaden




Untergliederung durch Pflasterbänder anderer Formate und/ oder Farben

Übergang Platz und Straße

Gleiches Material & verschiedene Formate



Ortsmitte Rothenkirchen, Latz + Partner

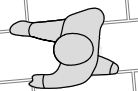


Oberflächen im zentralen Grünzug & Promenaden West-Ost

Asphalt mit Einstreu



Asphaltweg mit Einstreu, Parc Central Luxembourg, Latz + Partner

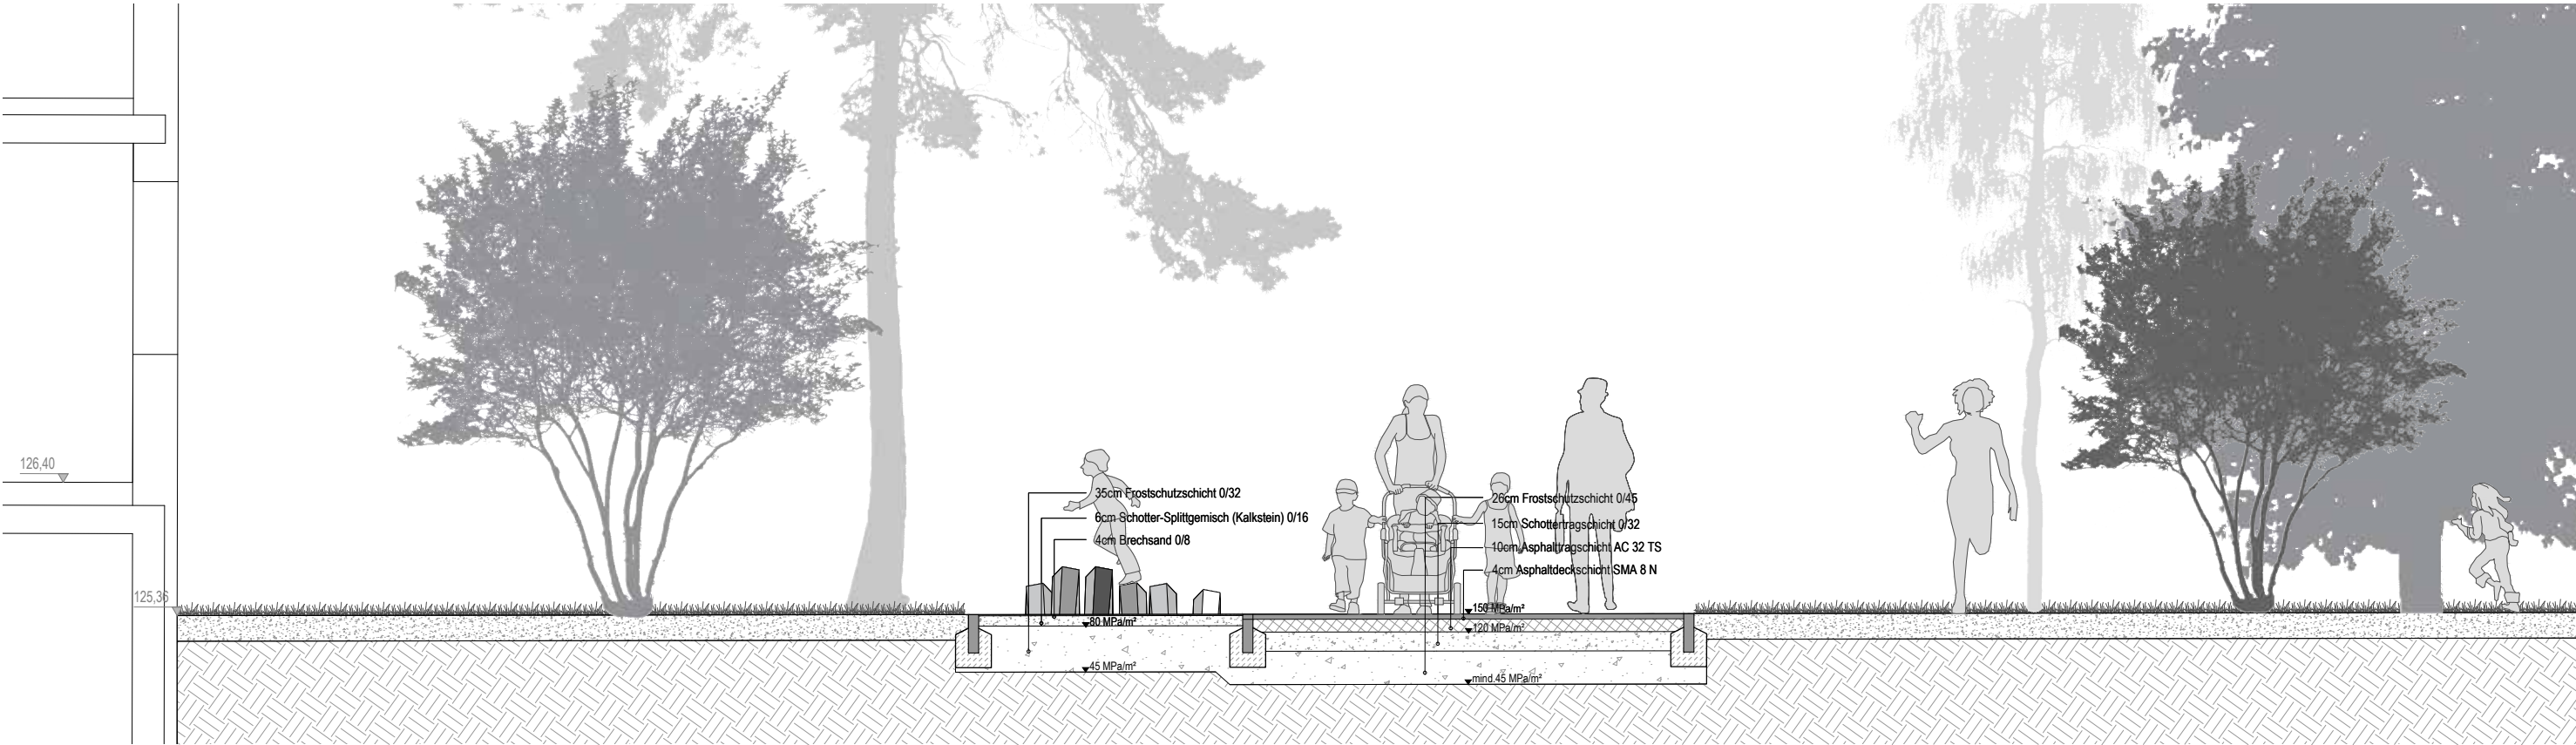

Oberflächen Parkränder

Wassergebundene Wegedecke




Die Parkränder werden in wassergebundener Wegedecke ausgeführt. Die baumbestandenen Räume laden zum Schlendern, Boulespiel, Sitzen ein, mit Blick auf den zentralen Grünbereich.

Referenzbilder Dachau, Zentrumsplein Emmen,
Latz + Partner,
Boulespieler an der Côte d'azur




Zwischenstand Entwurf 02. März 2017

Belastungsklassen nach RStO 12

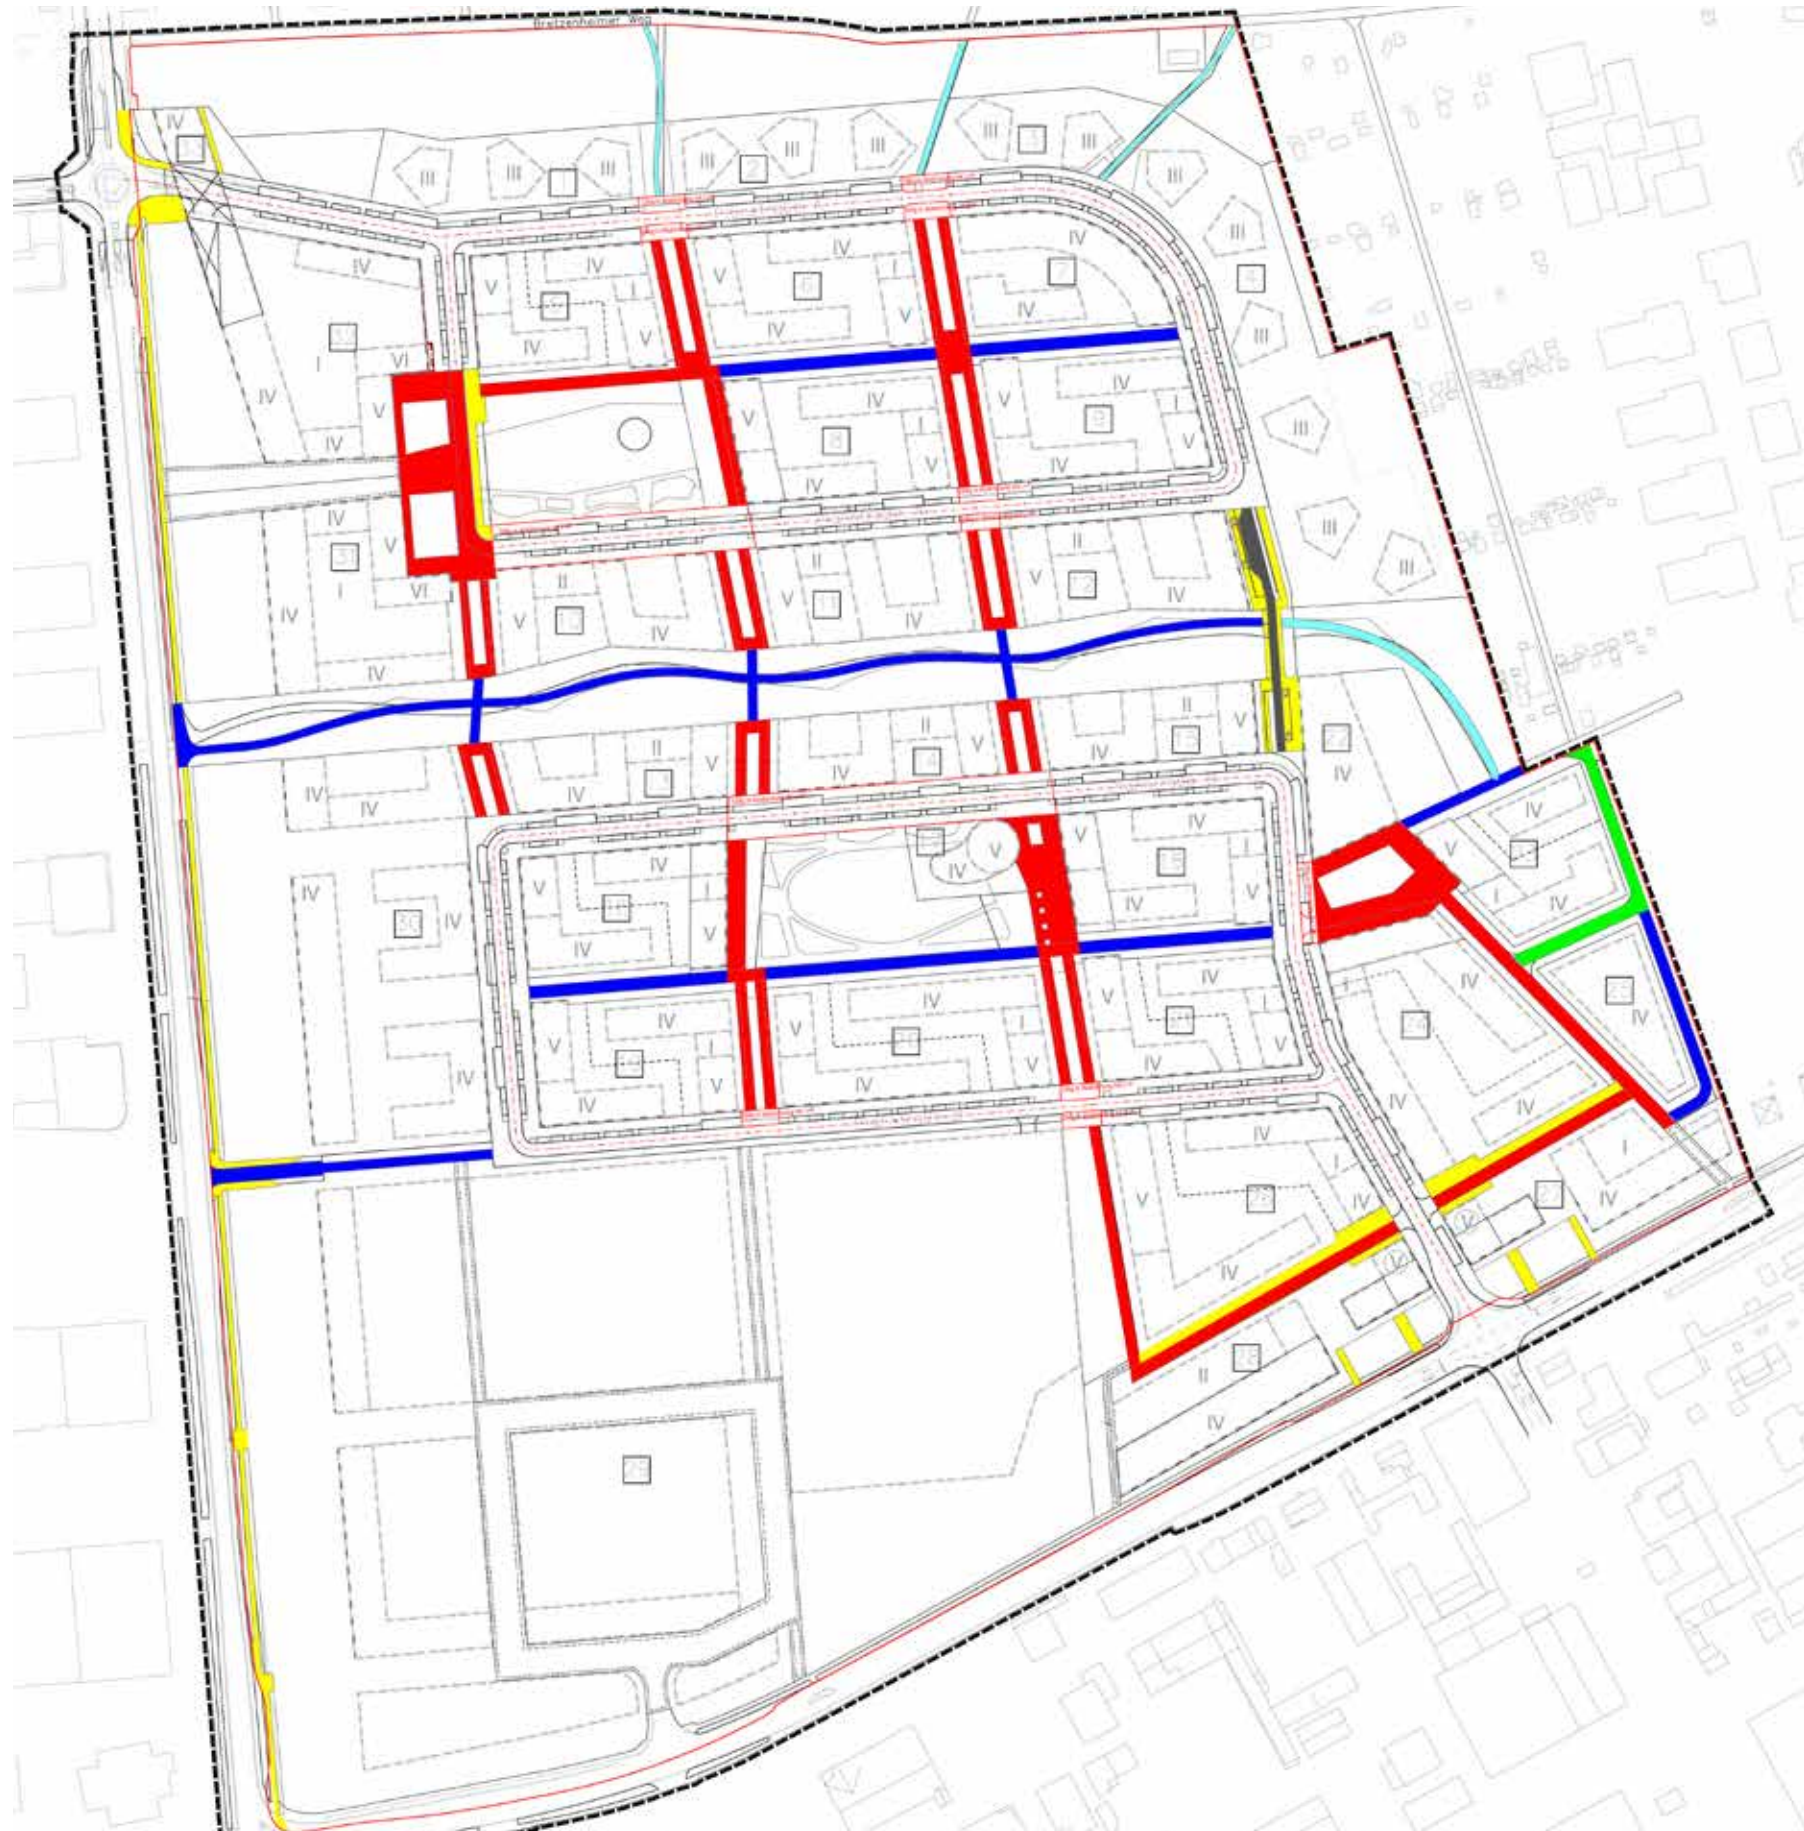


Legende:


Belastungsklassen der befestigten Flächen nach RStO 12

 


Betonplattenbelag BK 0.3, L+P

 


Betonplattenbelag BK 1.8, L+P

 

Asphalt mit Einstreu BK 0.3, L+P

 

Asphalt mit Einstreu BK 1.0, L+P

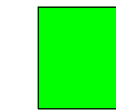

Asphalt mit Einstreu BK 1.8, L+P



Ortbeton BK 3.2, L+P

Stand 10.01.2017

Zwischenstand Entwurf 02. März 2017

Flächen für die Feuerwehr



Legende:

Flächen Feuerwehr nach Merkblatt Stadtgebiet Mainz 07/2015

Anzuleitende Fassade:



Aufstellflächen Feuerwehr:



Kurven in Zufahrtsbereichen:



Stand 10.01.2017