



Landeshauptstadt
Mainz

Amtlicher Auszug aus der Stadtgrundkarte

Basiskarte: Liegenschaftskarte der Vermessungs- und Katasterverwaltung

Hinweis

Eine aktuelle örtliche Überprüfung der Topografie sowie des Gebäudebestandes hat nicht stattgefunden.

Mainz, den 15.11.2016

Dieser Auszug wurde elektronisch erstellt und daher nicht unterschrieben.

Antrag-Nr. L 484/2016

Gemeinde Mainz
Gemarkung Marienborn
Flur 3
Flurstück(e)

Maßstab 1:500

Bauamt
Vermessung
und Geoinformation


14. Feb. 2017 93 - 2017 374-12



Legende



Geplanter Wertstoffhof

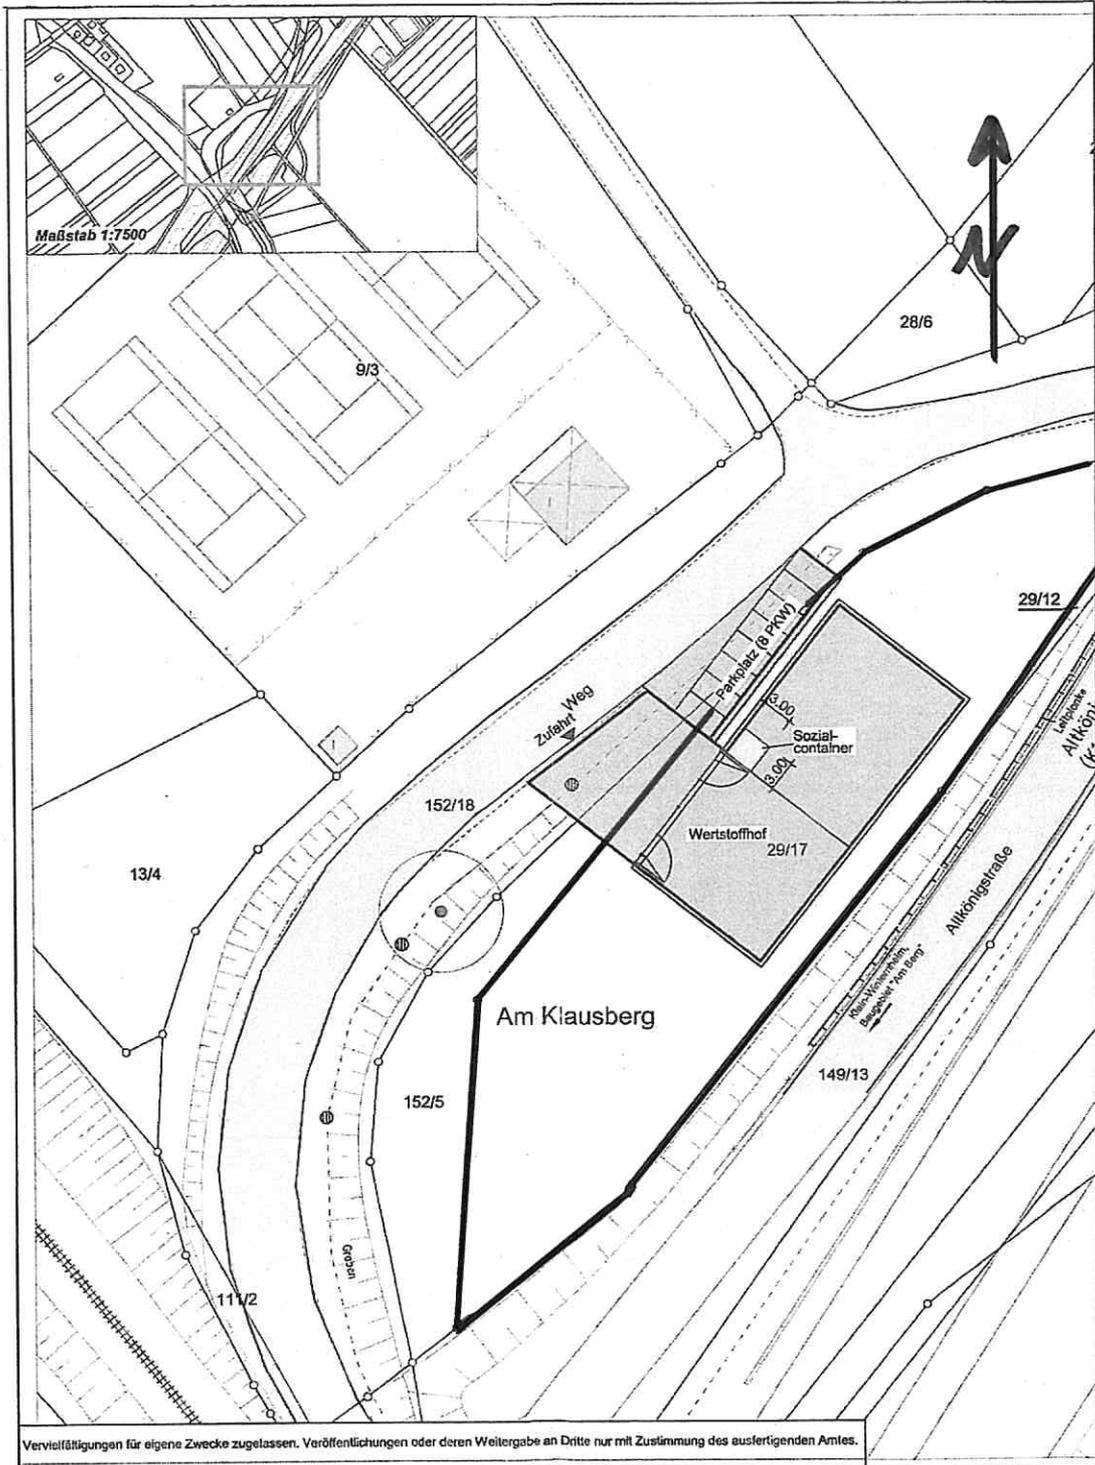

Vervielfältigungen für eigene Zwecke zugelassen. Veröffentlichungen oder deren Weitergabe an Dritte nur mit Zustimmung des ausfertigenden Amtes.