



H 5536 057

R 4477 60

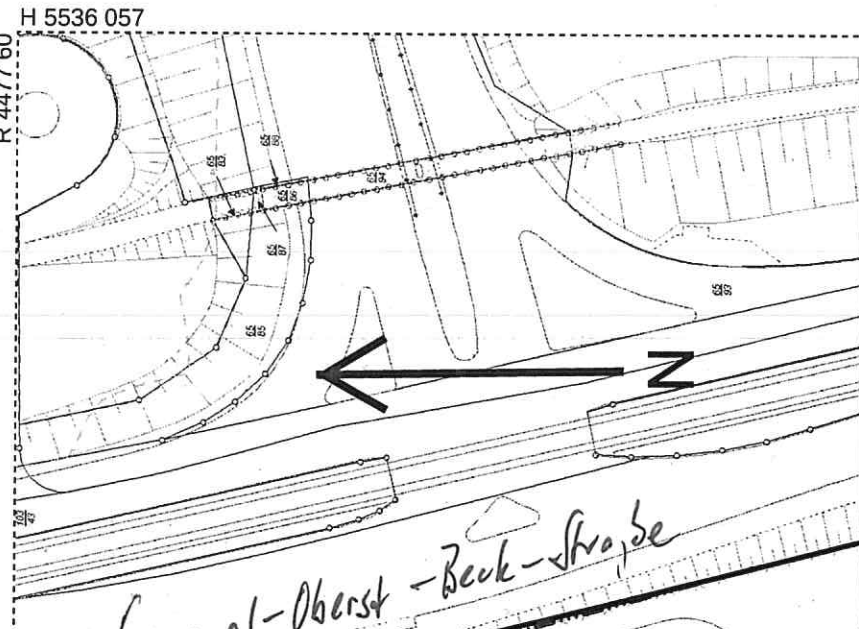

General-Oberst-Beck-Straße

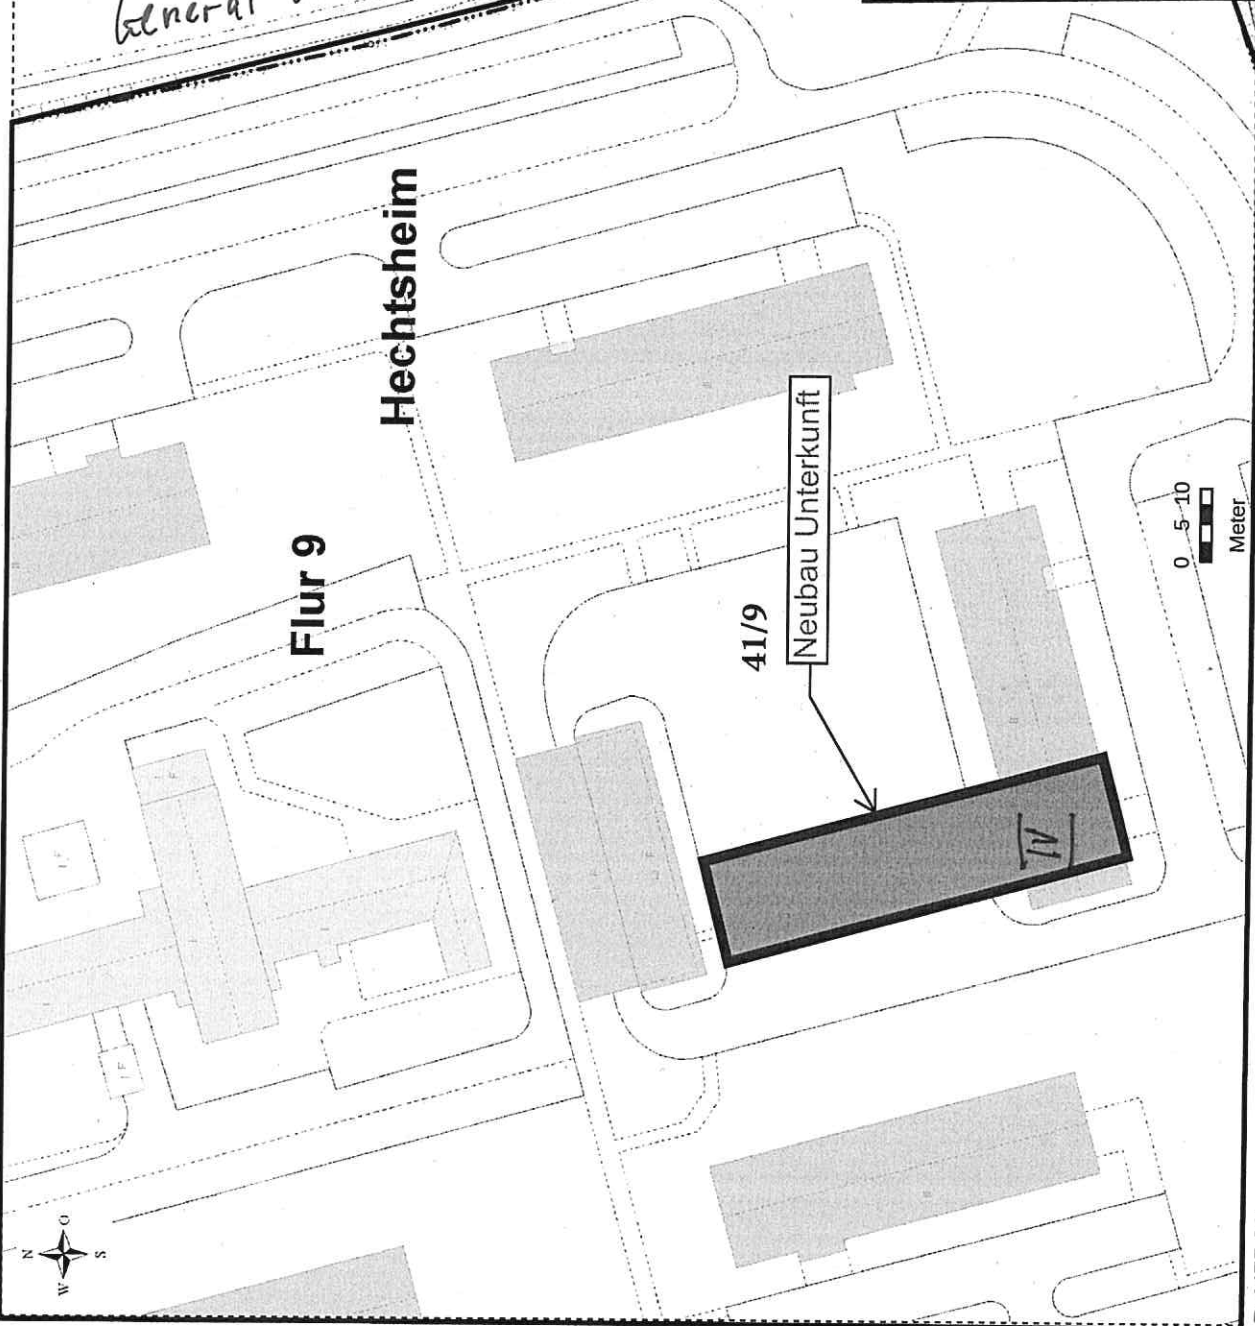

Flur 9

Hechtsheim

41/9

Neubau Unterkunft

TV

0 5 10
Meter



Druckansicht
- Mapbender -

Maßstab 1: 1000
Date: 31.05.2017

Landeshauptstadt
Mainz



Thema der Karte:

Generaloberst-Beck-Straße 1F

Vervielfältigung für eigene Zwecke zugelassen.
Veröffentlichungen oder Weitergabe an Dritte nur mit Zustimmung des
ausfertigenden Amtes

Basiskarte: Liegenschaftskarte der Katasterverwaltung, OpenStreetMap-Mitwirkende

H 5535 893

R 4475 08