

# Auszug aus den Geobasisinformationen Liegenschaftskarte



Vervolligungen für eigene Zwecke sind zugelassen. Eine unmittelbare oder mittelbare Vermarkung, Umwandlung oder Veröffentlichung der Geobasisinformationen bedarf der Zustimmung der zuständigen Vermessungs- und Katasterbehörde (§12 Landesgesetz über das amtliche Vermessungswesen).

Hergestellt durch Öffentlich best. Vermessungsingenieur Dipl.-Ing. (FH) Einar Neunth.  
Bezugnis eingetragen am 26.09.2006 durch Landesamt für Vermessung und Geobasisinformation Rheinland-Pfalz.


Hergestellt am 31.03.2017

Flurstück: 2/16  
Flur: 26  
Gemarkung: Mainz

Gemeinde: Mainz  
Landkreis: Stadt Mainz

Ostdeutsche Straße 28  
55232 Alzey


Maßstab 1 : 1 000

 

5540467

32447327

## Zoll- und Binnenhafen

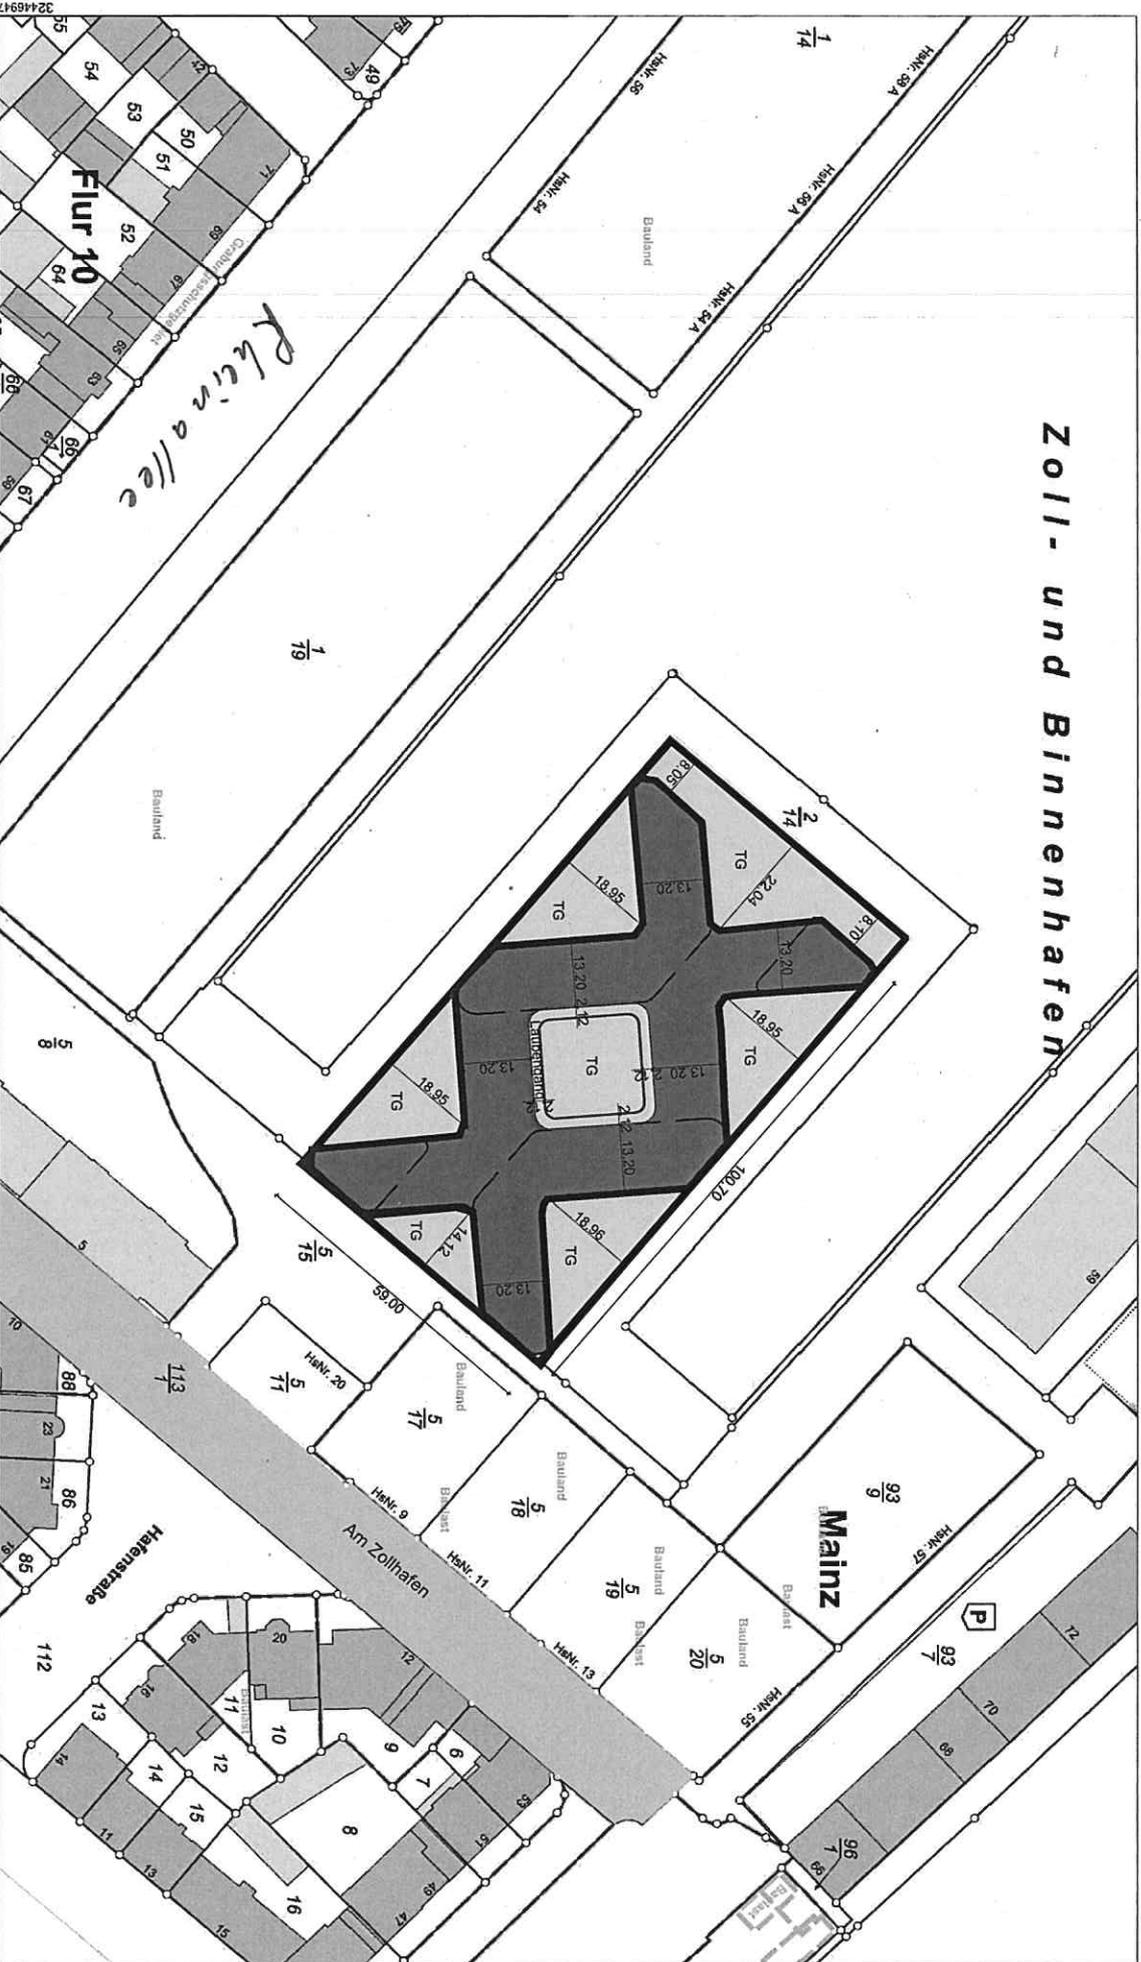

32446947  
5540247

Flur 10

Rheinallee

Halbenstraße

Am Zollhafen

Mainz