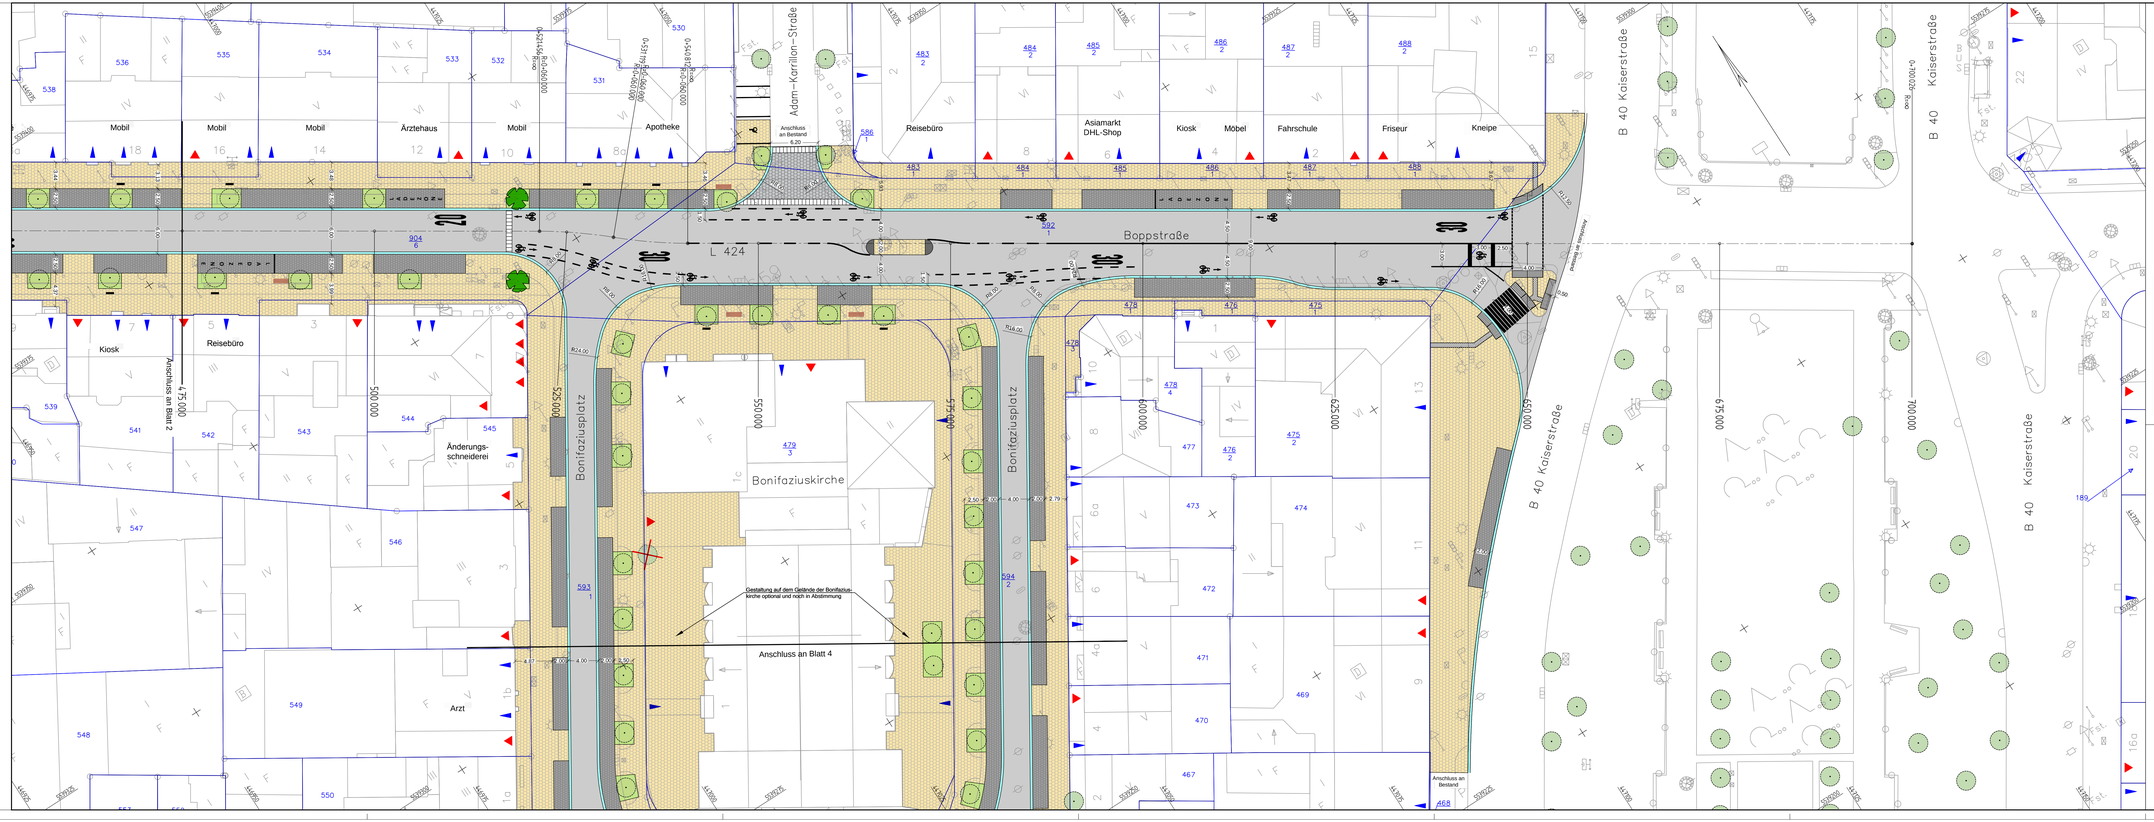

Zeichenerklärung

Planung

- Fahrbahn
- Gehweg
- Grünfläche
- Parkstreifen
- Entwässerungsrinne
- Neuer Baum
- Baum Rückbau
- Sitzbank
- Fahrradbügel

Bestand

- Baum
- Polygonpunkt
- Straßenverlauf
- Wasserschieber
- Verkehrszeichen
- Lampe
- Eingang / Zufahrt
- Schacht
- Hydrant
- Schaltkasten
- Poller
- Gasschieber
- Ampel

Landeshauptstadt Mainz

61-Stadtplanungsamt

Zitadelle 55131 Mainz

Aktenzeichen:
Projektnr.: 1516

Abteilung Verkehrswesen

Abteilungsleitung	Amtsleitung
Sachgebietsleitung	Straßenbetrieb
Sachbearbeitung	Stadtplanung / Verb. Bauleitplanung

Lagestatus: ETRS89/UTM32

Index:	Art der Änderung	gezeichnet:	Datum	Zeichen

Bearbeitung

Durth Roos Consulting GmbH

Julius-Reiber-Straße 15, 64293 Darmstadt

	Datum	Zeichen
bearbeitet	07.06.2017	Ge
gezeichnet	07.06.2017	MB
geprüft:		

Auftraggeber:

Landeshauptstadt Mainz

Abteilung Verkehrswesen
Zitadelle Bau B
55131 Mainz

Unterlage: 5
Blatt: 3

Projekt:

Umgestaltung Boppstraße und Bonifaziusstraße Mainz - Neustadt

- Entwurfsplanung -

	Datum	Zeichen
geprüft		

Lageplan

Variante 2

Maßstab: 1 : 250

Vorabzug

Bearbeitungsstand: 07.06.2017

Historische ALK Vektordaten © GeoBasis-DE/LVermGeoRP (2016) | Lagebezugssystem: ETRS89/UTM32