


112.5

112.5

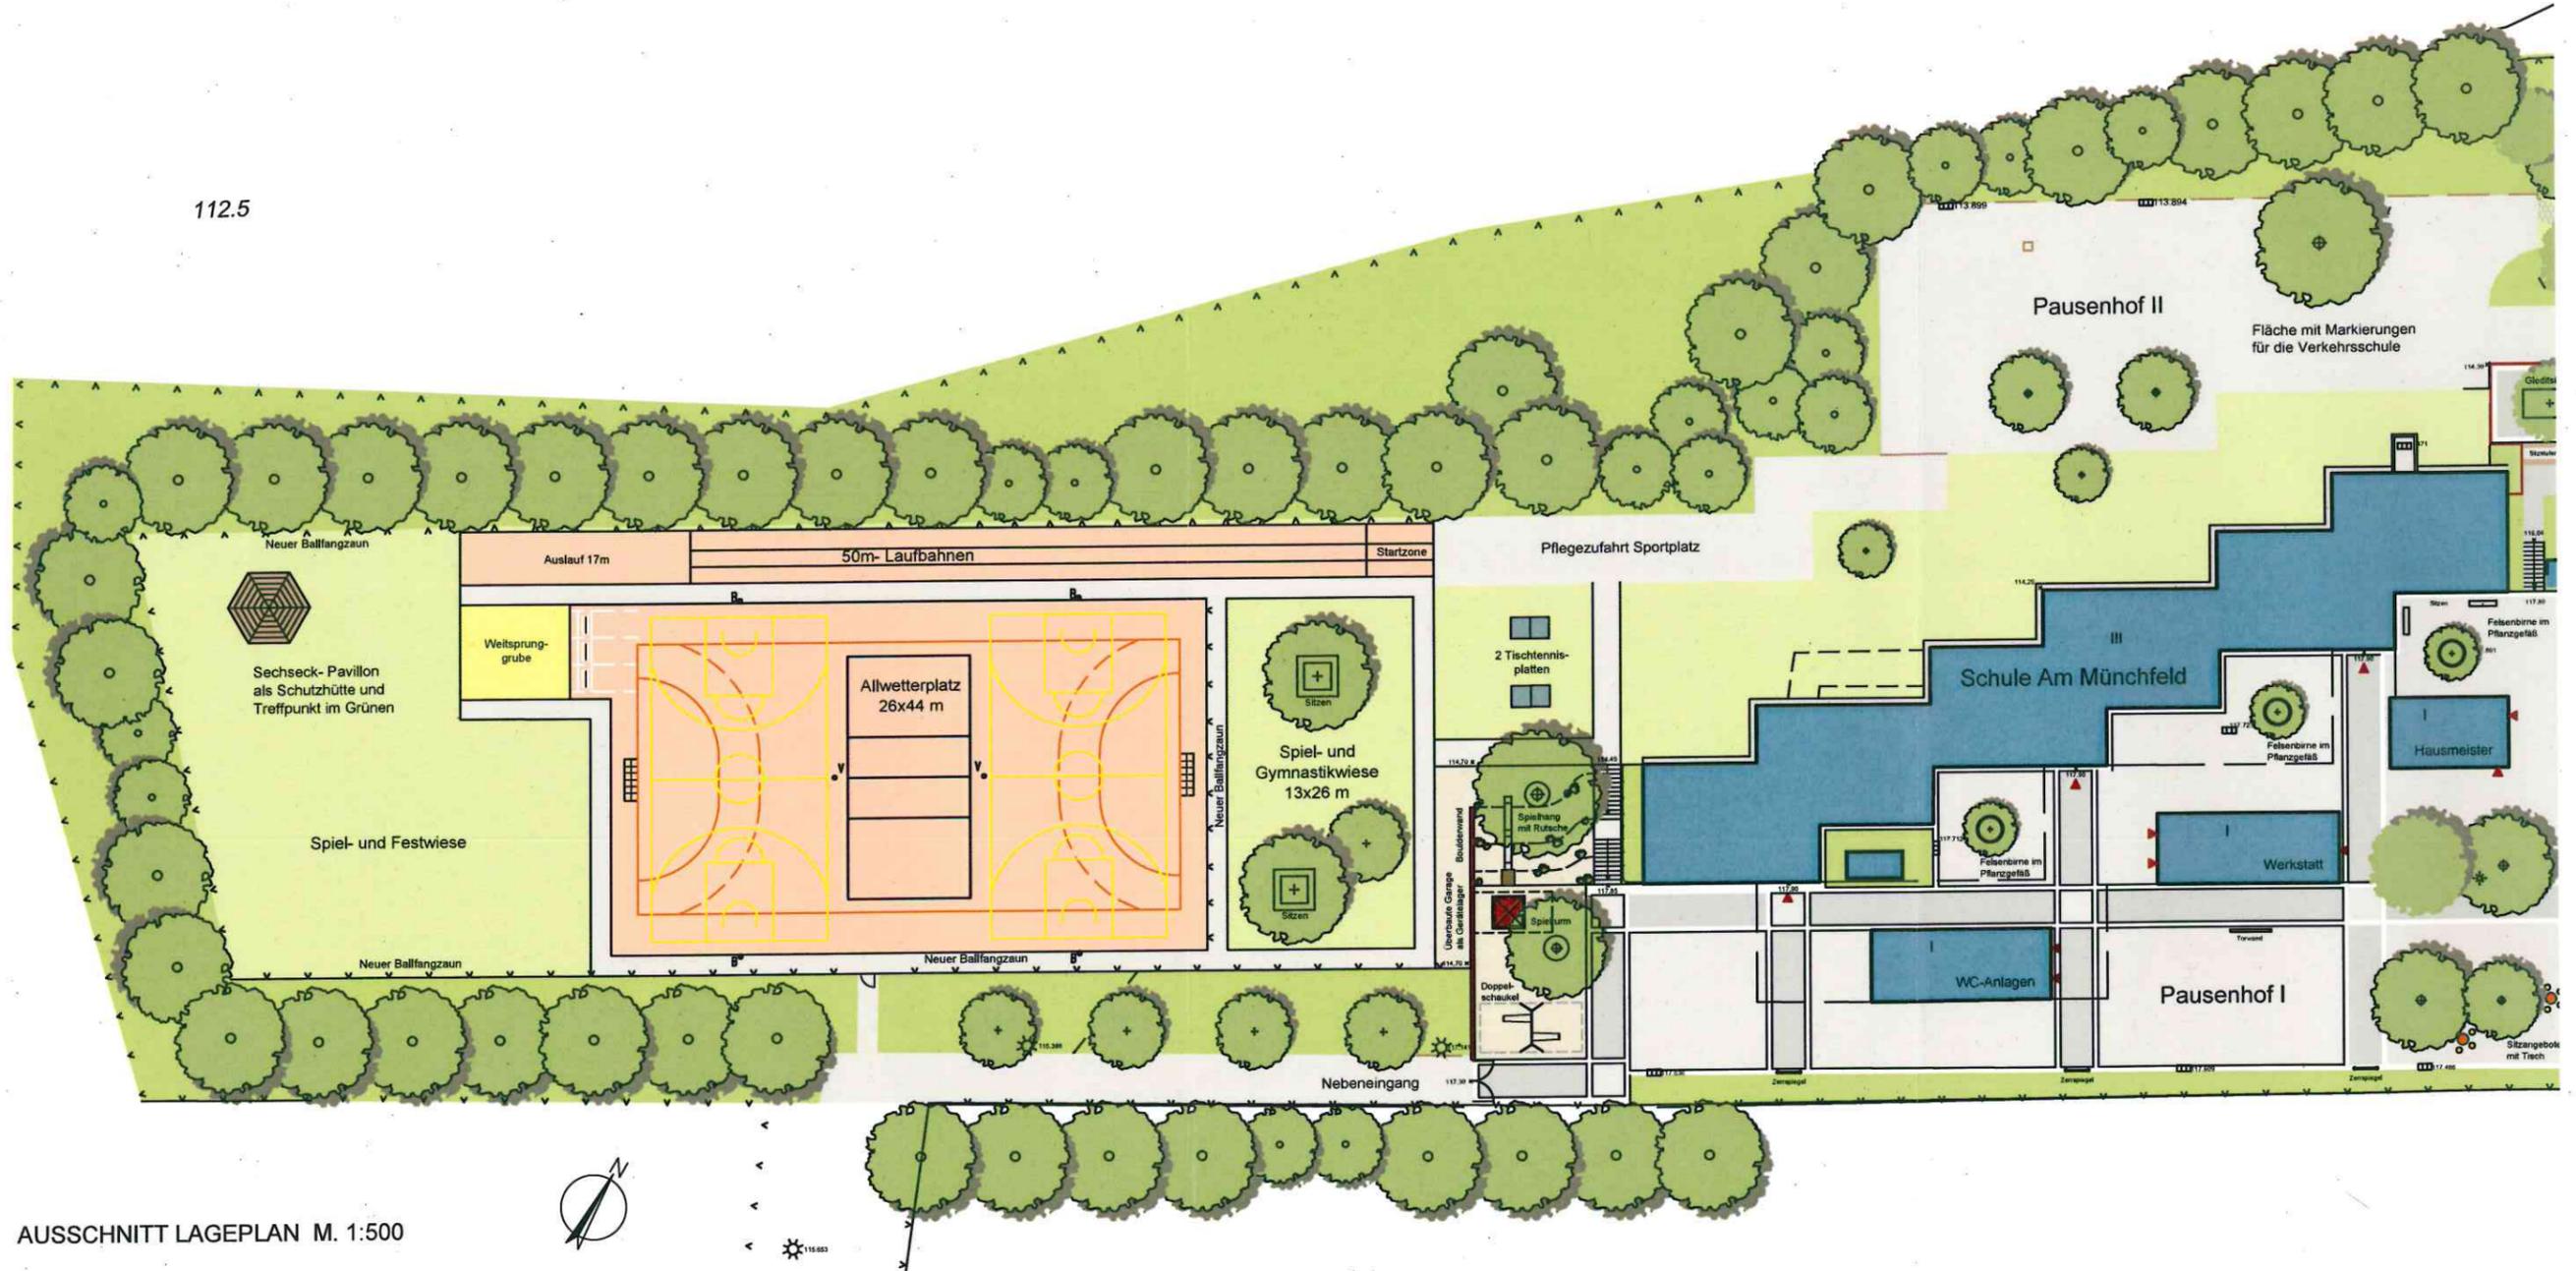

AUSSCHNITT LAGEPLAN M. 1:500

(AUSSCHNITT AUS DEM VORENTWURFSPLAN 2110\_auss\_L02\_2\_2-002-01\_0\_i)

D. Oppenberg  
 Aufgestellt: Mainz, im März 2017

BAUHERR	Landeshauptstadt Mainz vertr. durch Gebäudewirtschaft Mainz Zitadelle Gebäude E 55131 Mainz	
---------	--	---

PLANER	Dipl. Ing. (FH) Doris Oppenberg Landschaftsarchitektin AKRP Am Stiftswingert 17, 55131 Mainz Tel. 06131/ 333 61 66	
--------	---	---