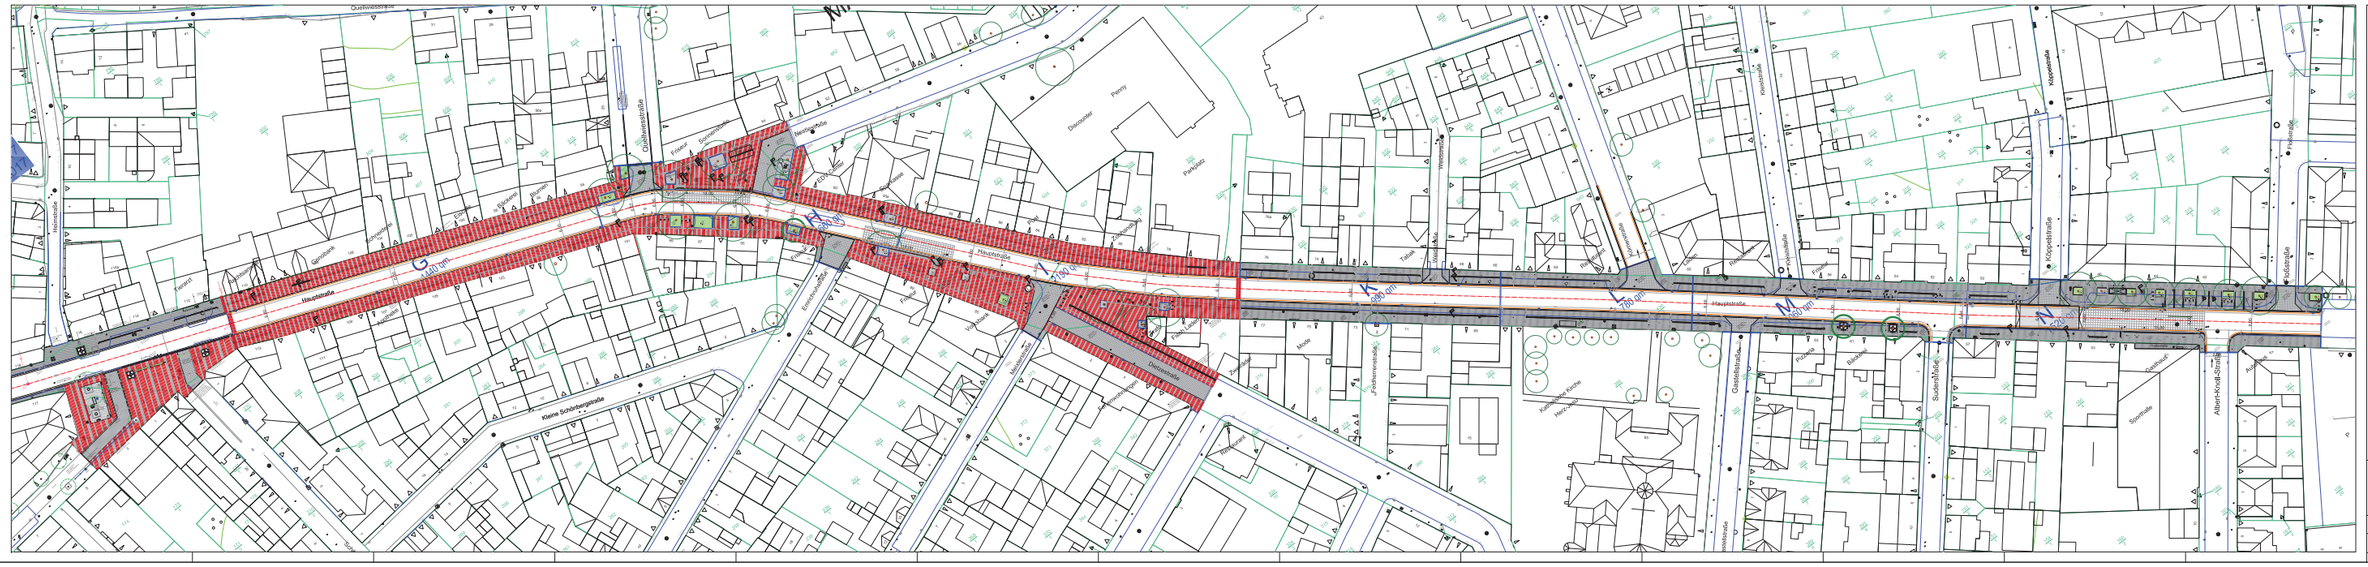

Legende

- Bestandsgegenstand Kleinteilig
- Straßenabläufe neu
- Straßenabläufe Bestand
- Bodenbefestigungen
- Verkehrsführung Gehweg/Radweg/Radweg/Gehweg nach Abschnitte mit Bezeichnung
- Fahrbahnen Pflaster Asphaltbelag
- Neupflanzung Baum 3 St
- Pflanzung Baum 1 St
- Bestand Baum 26 St
- Straßenleuchten Bestand 67 St
- Straßenleuchten neu 152 St
- Leuchte Lichtpunkthöhe 4 m
- Leuchte Regelmaße Lichtpunkthöhe 6 m
- Leuchte Hauptstraße Lichtpunkthöhe 8 m
- Bestandsbäume
- Kurvenbezeichnungen

Gesamtgeltungsgröße
9640 qm

Alle Maße und Höhen sind vor Ort zu prüfen.
Unstimmigkeiten sind unverzüglich der Bauleitung mitzuteilen!

Nr.	Änderungsbeschreibung	Datum	Name

Stadtverwaltung Mainz
61-Stadtplanungsamt
Abteilung Verkehrswesen

Mainz Mombach
Umgestaltung Hauptstrasse 3.BA

STETE PLANUNG
Büro für Stadtplanung und Verkehrsplanung
Rheinstraße 45
64283 Darmstadt

Bauer Landschaftsarchitekten
Bauer Landschaftsarchitekten
Rheinstraße 45
64283 Darmstadt
Telefon 06151/27940
Telefax 06151/279420
E-Mail info@bauer-la.com
Internet www.bauer-la.com

Darmstadt
Bereich G + E

Maßstab	Format	Projektnummer	Plan-Nr.
1:1.000	A1	1213_LP1+2_Hauptstr_Mombach_Gestaltung	E.302 - G -N