



PROJEKT	ABBRUCH + NEUBAU BÜRGERHAUS & KITA MAINZ HECHTSHEIM			MASSTAB	
BAUHERR	Bürgerhäuser GmbH & Co. KG, Jockel - Fuchs - Platz 1,55028 Mainz			PLANGRÖSSE	297 x 420mm
ARCHITEKT	AV1 Architekten GmbH Dujmovic' Schanné Urig Kanalstr. 75 67655 Kaiserlautern T 0631-341 099 0 F 0631-341 099 69 info@av1architekten.de			BEARB.	Jost
DATUM	23.08.2017	PLANINHALT	EG Bürgerhaus + Kita	PLANBEZ.	INDEX

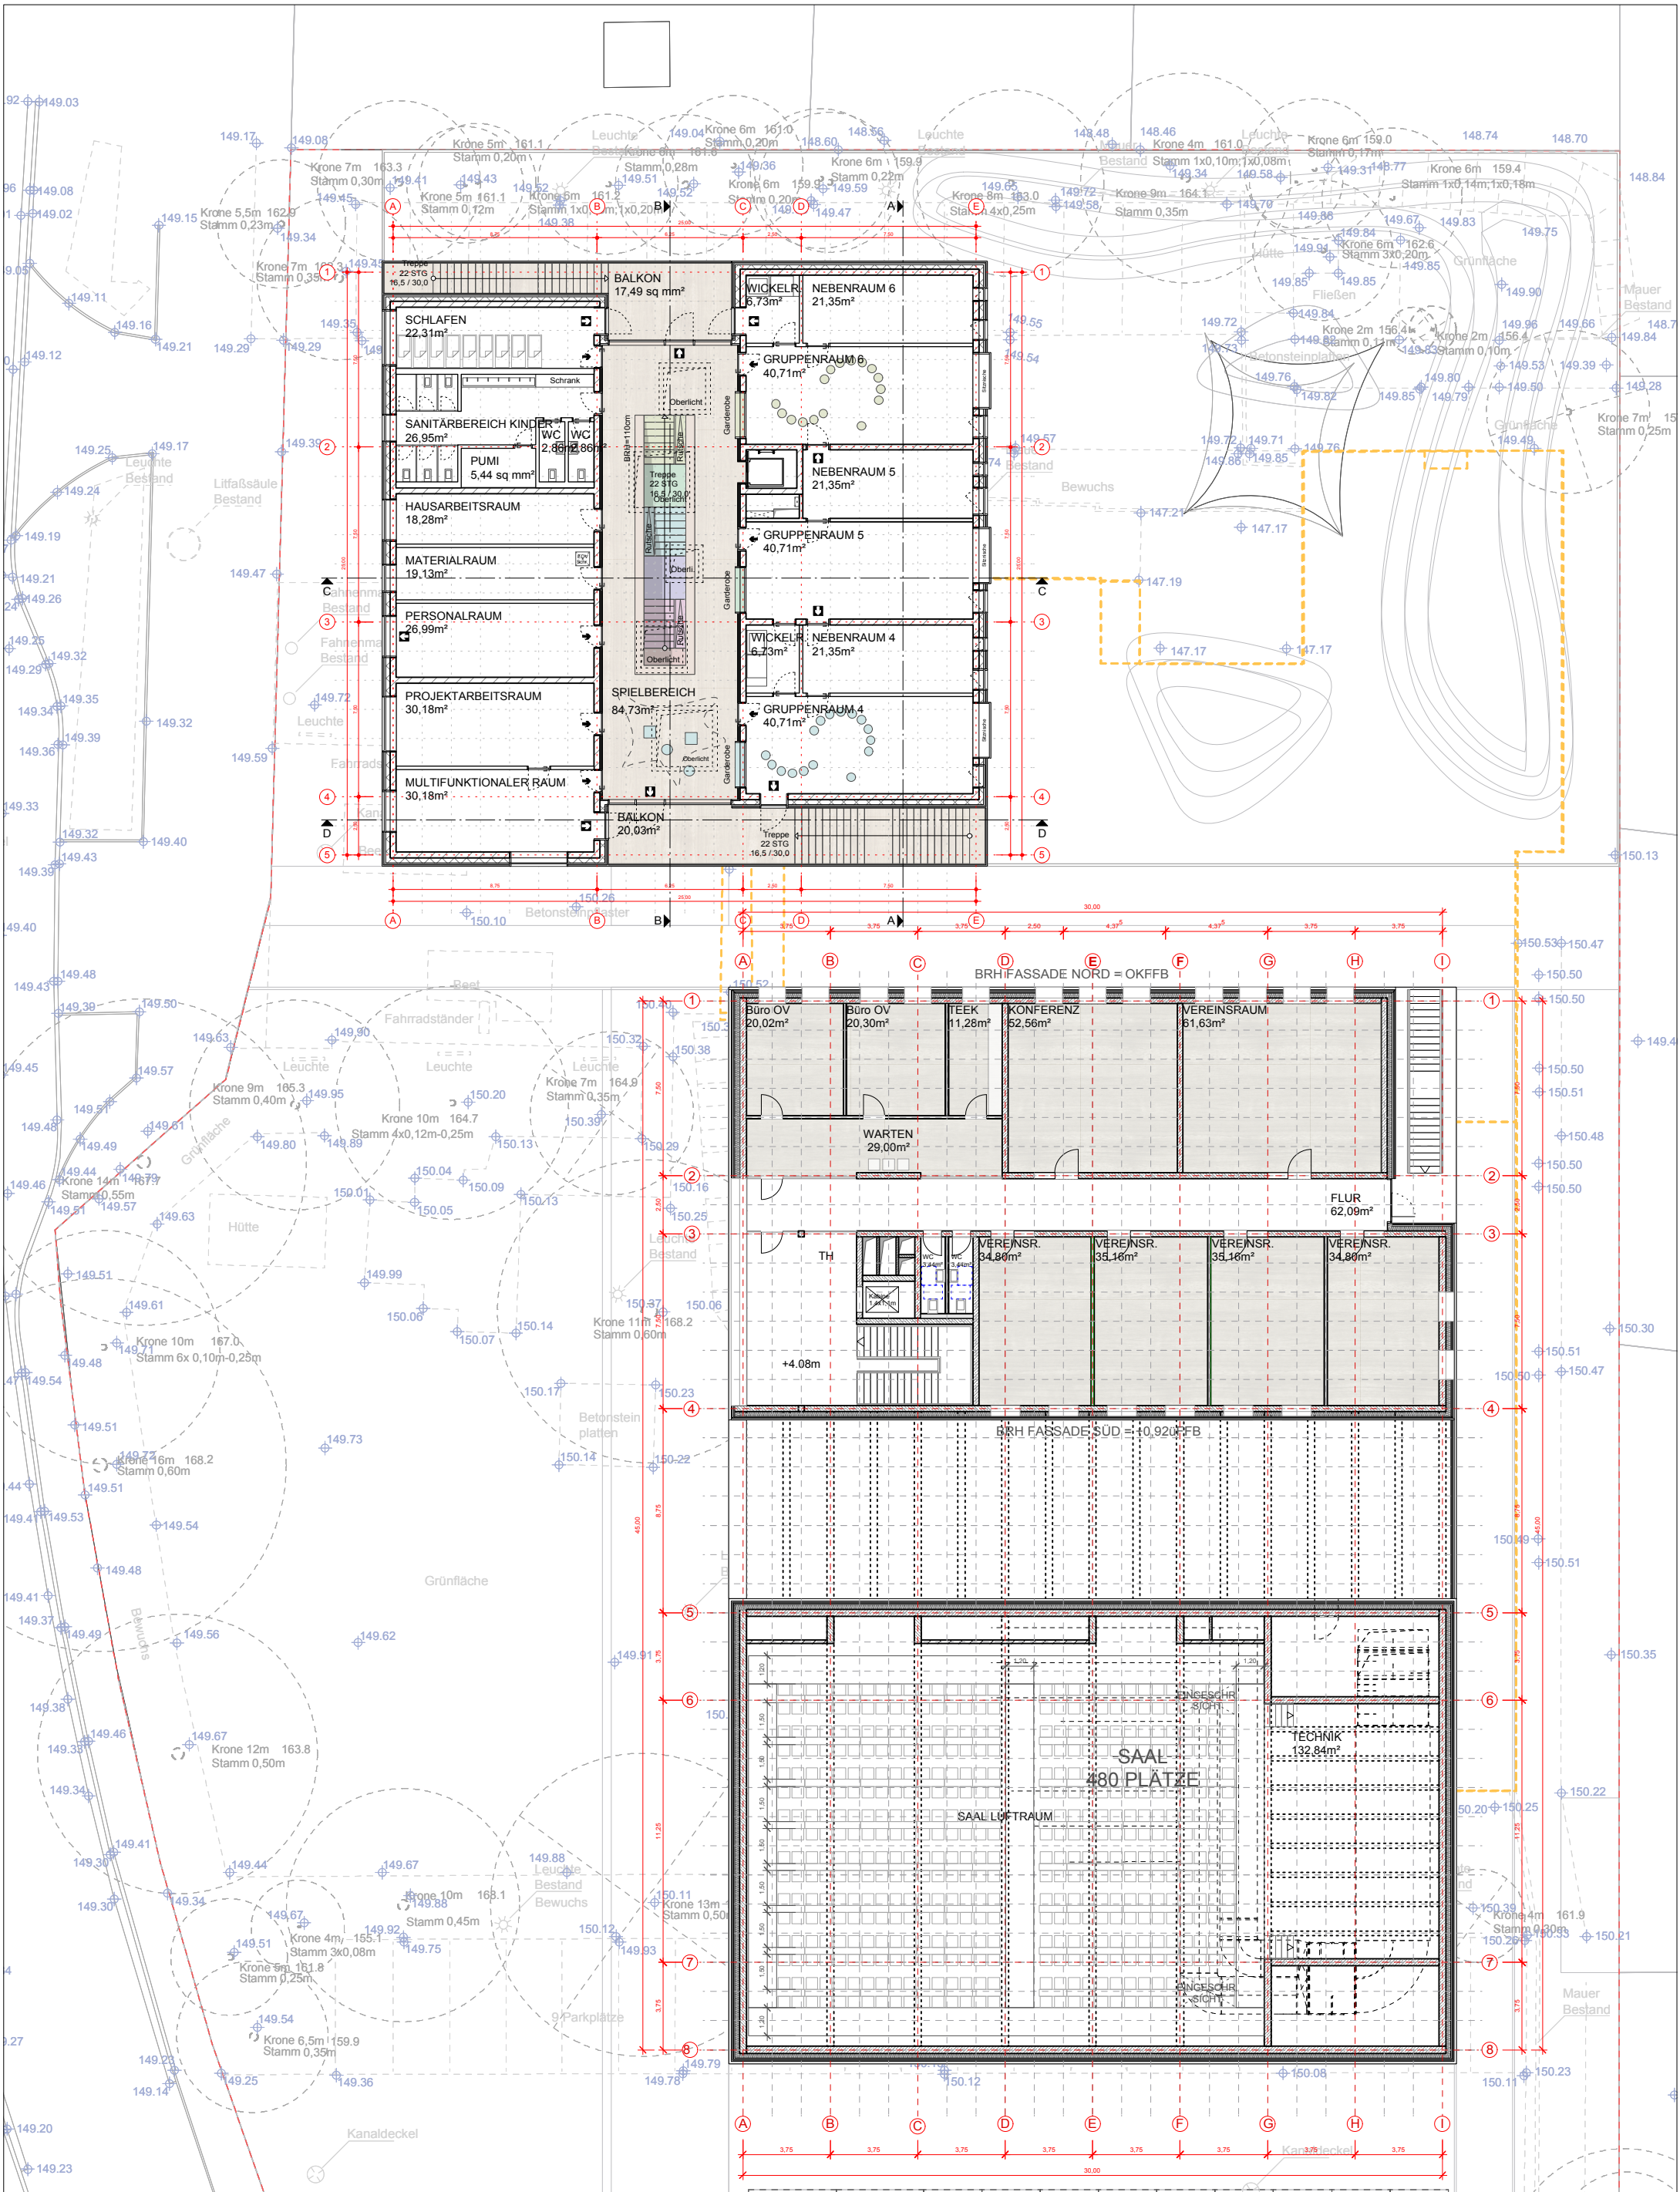

PROJEKT		ABBRUCH + NEUBAU BÜRGERHAUS & KITA MAINZ HECHTSHEIM		MASSTAB	
BAUHERR		Bürgerhäuser GmbH & Co. KG, Jockel - Fuchs - Platz 1,55028 Mainz		PLANGRÖSSE	297 x 420mm
ARCHITEKT		AV1 Architekten GmbH Dujmovic' Schanné Urig Kanalstr. 75 67655 Kaiserlautern T 0631-341 099 0 F 0631-341 099 69 info@av1architekten.de		BEARB.	Jost
DATUM	23.08.2017	PLANINHALT	OG Bürgerhaus + Kita	PLANBEZ.	INDEX

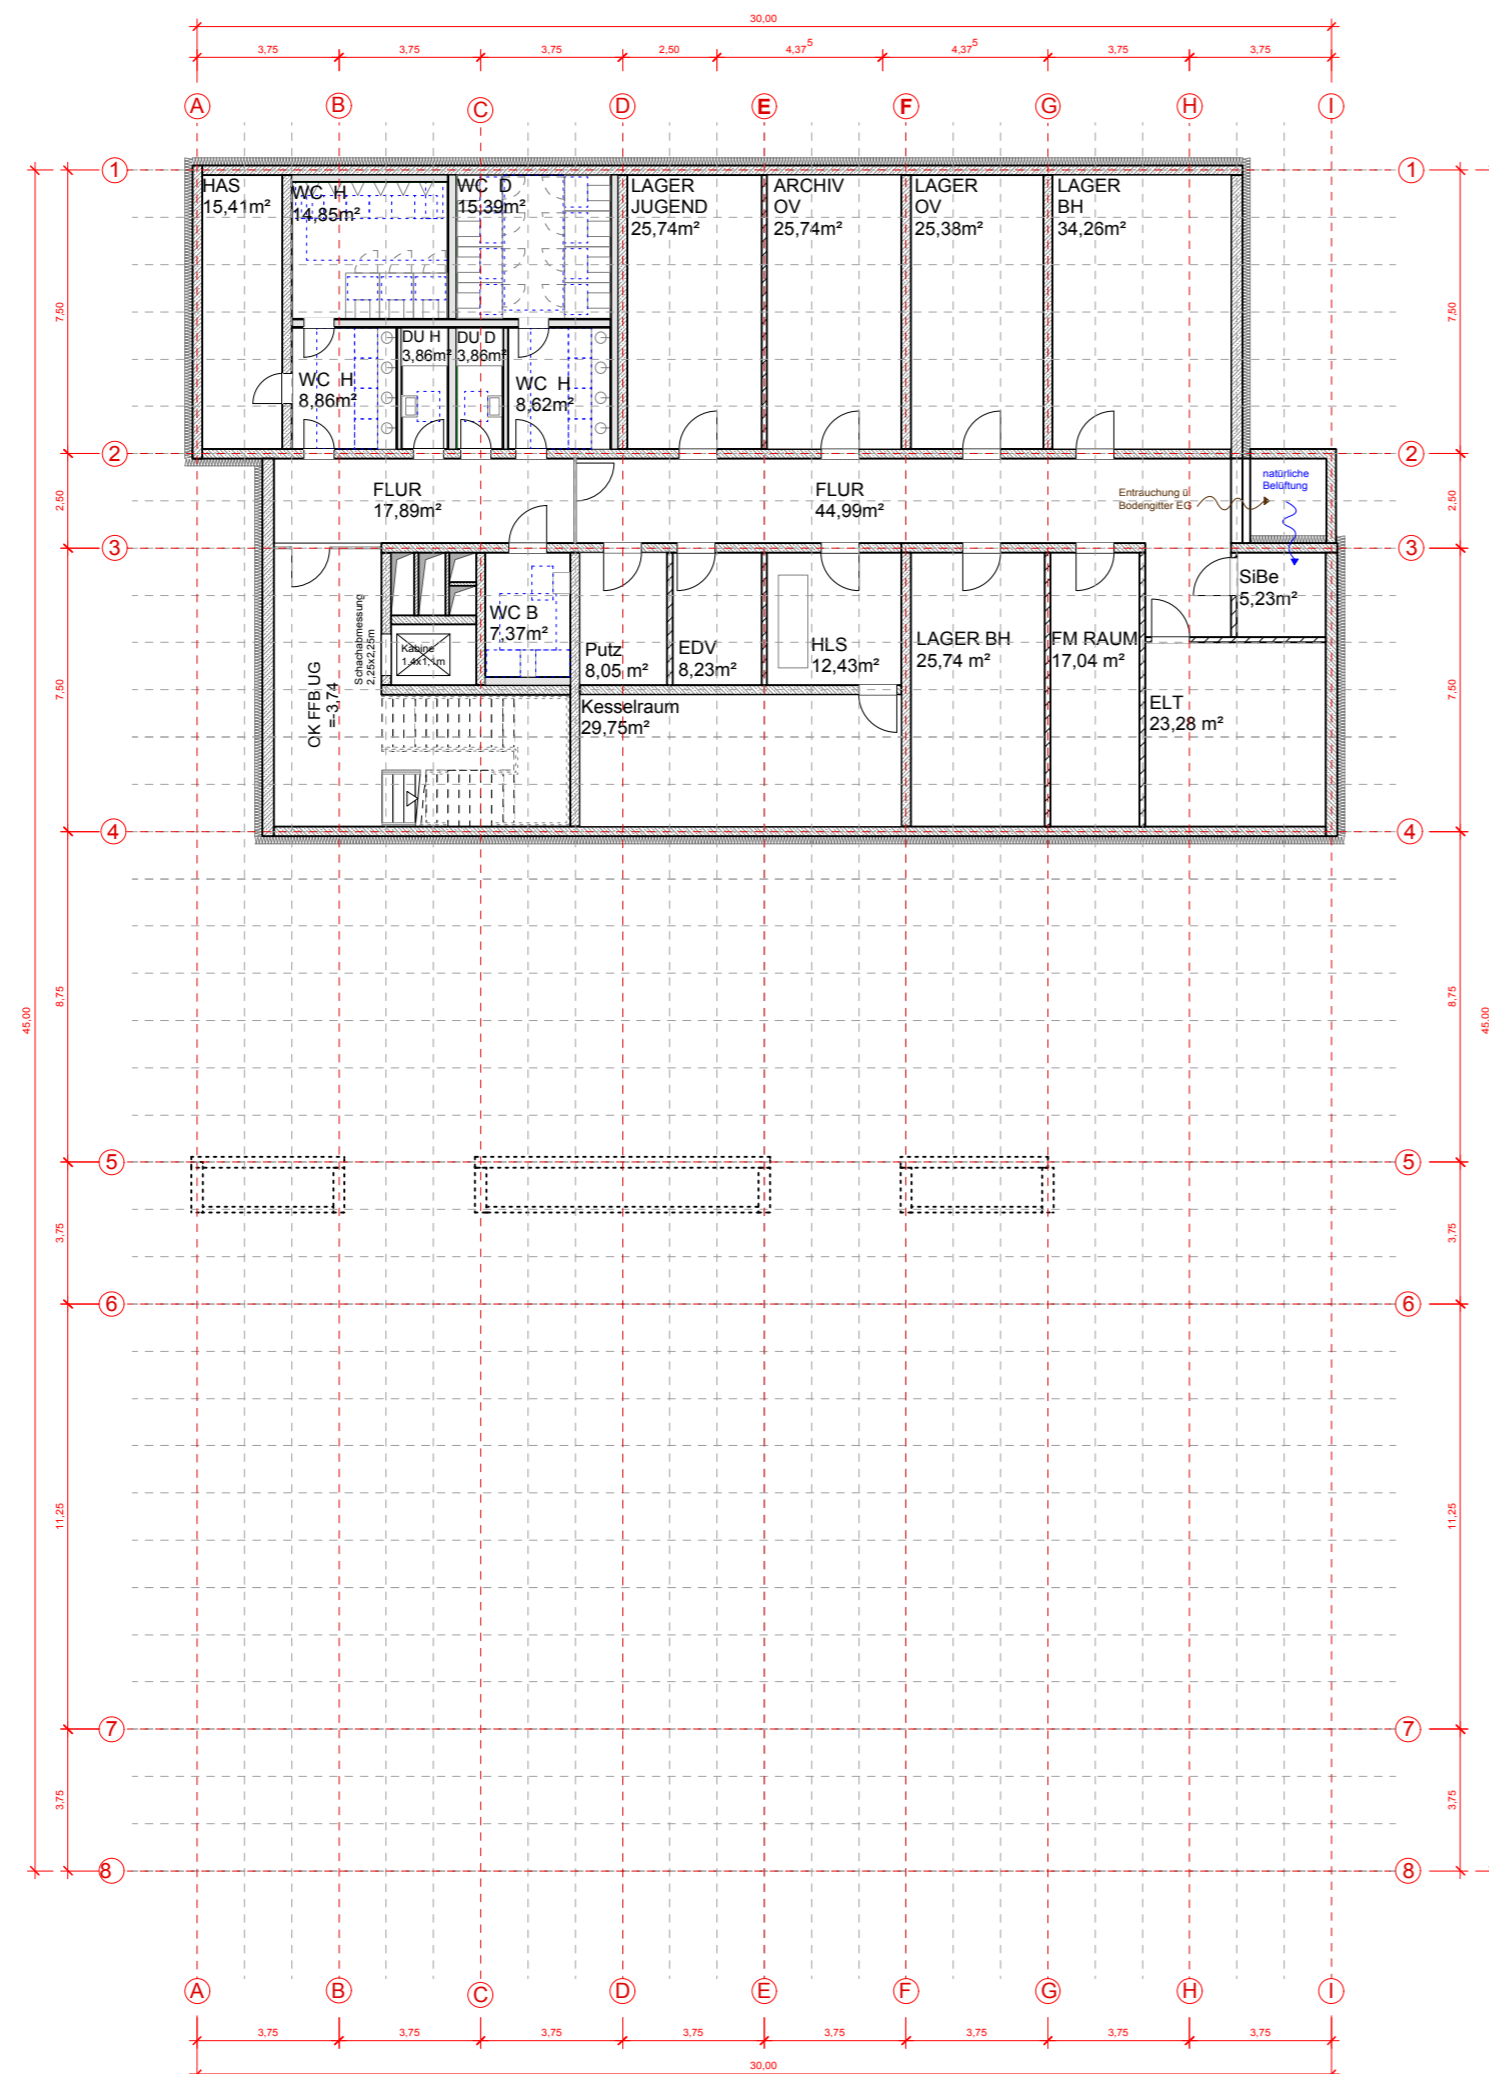

Legende

ALLGEMEIN	
	MASSIVE WAND
	LEICHTBAUWAND

INDEX	ÄNDERUNG/ERGÄNZUNG	BEARBEITER	DATUM
04	Anpassungen aus Änderung der Verlegung der Technikzentrale über den Bühnenbereich Aufzugschacht verkleinert, vergrößerte Steigschächte, Umstrukturierung Auteilung UG	NJ	16.08.2017
03	Reduzierung Technikfläche (Achse I-H)	MP	14.06.2017
02	div. Anpassungen Grundriss. Einarbeitung HLS + Elektro	MP	23.05.2017
01	div. Anpassungen Grundriss. Einarbeitung HLS + Elektro	MP	09.05.2017

PROJEKT	ABBRUCH + NEUBAU BÜRGERHAUS & KITA MAINZ HECHTSHEIM	PLANINHALT	PLANNR.	INDEX	00
---------	---	------------	---------	-------	----

PROJEKT
**ABBRUCH + NEUBAU BÜRGERHAUS & KITA
MAINZ HECHTSHEIM**

PROJEKTNR.

AKTENZEICHEN

BAUHERR	Bürgerhäuser GmbH & Co. KG, Jockel - Fuchs - Platz 1 55028 Mainz
VERTRETEN DURCH	I.A. Projektleitung, Frank Intra MAG Kommunalbau GmbH i.V. der Bürgerhäuser GmbH & Co.KG Hechtshheimer Str. 37 55131 Mainz
ARCHITEKT	AV1 ARCHITEKTEN GmbH Dujmovic' Schanné Urig Kanalstr. 75 T 0631-341 099-0 67655 Kaiserslautern F 0631-341 099-69 www.av1architekten.de info@av1architekten.de

PLANUNGSSTUFE	PLANGRÖSSE	PLANGRUNDLAGE
Vorentwurfsplanung	594 x 420 mm	

GRUNDRISS UNTERGESCHOSS VORABZUG

PLAN-NR	BHE_VP_A_010_G_Grundriss	INDEX	04
DATUM	16.08.2017	BEARB.	MP
GEPRÜFT		MASSSTAB	1:200