


Schnitt A-A, Wallaustraße

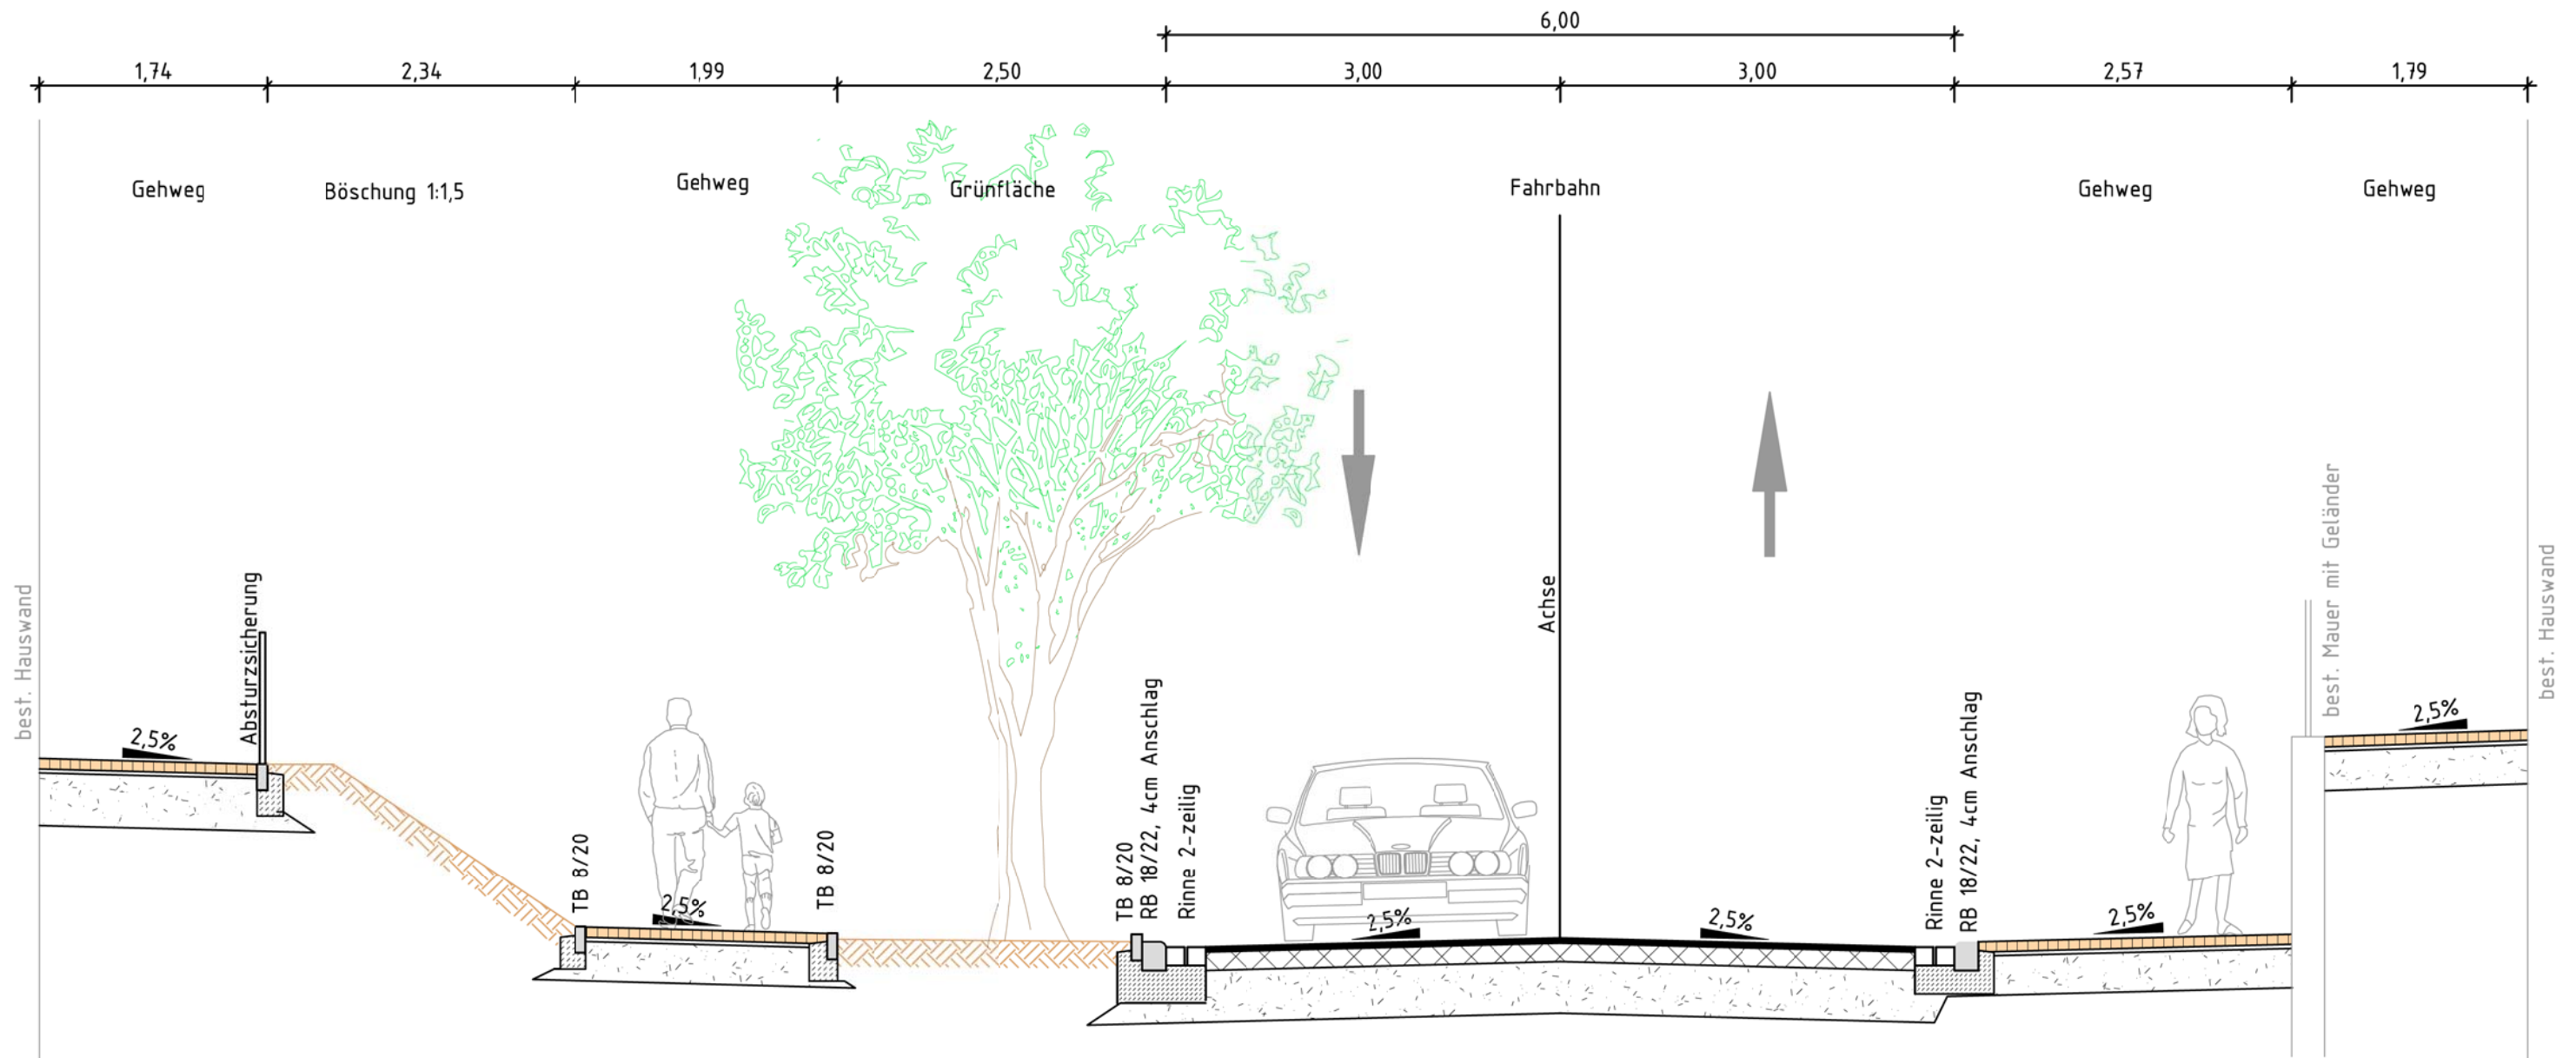

Regelblatt Nr. 2
Oberbau Gehweg
 8 cm Betonsteinpflaster
 3 cm Splitt
 30 cm Schottertragschicht
 41 cm Gesamtdicke

Regelblatt Nr. 2
Oberbau Fahrbahn
 4 cm bit. Deckschicht
 14 cm bit. Tragschicht
 37 cm Frostschuttschicht
 (aus Recyclingmaterial $Z \leq 1.1$)
 65 cm Gesamtdicke

Regelblatt Nr. 2
Oberbau Gehweg
 8 cm Betonsteinpflaster
 3 cm Splitt
 30 cm Schottertragschicht
 41 cm Gesamtdicke

Entwurf
Mainz - Neustadt
Wallaustraße, Lahnstraße, Emausweg
 Querprofile, Variante 3a, Schnitt A-A
 Stand: 31.08.2017