


# Schnitt B-B, Wallaustraße

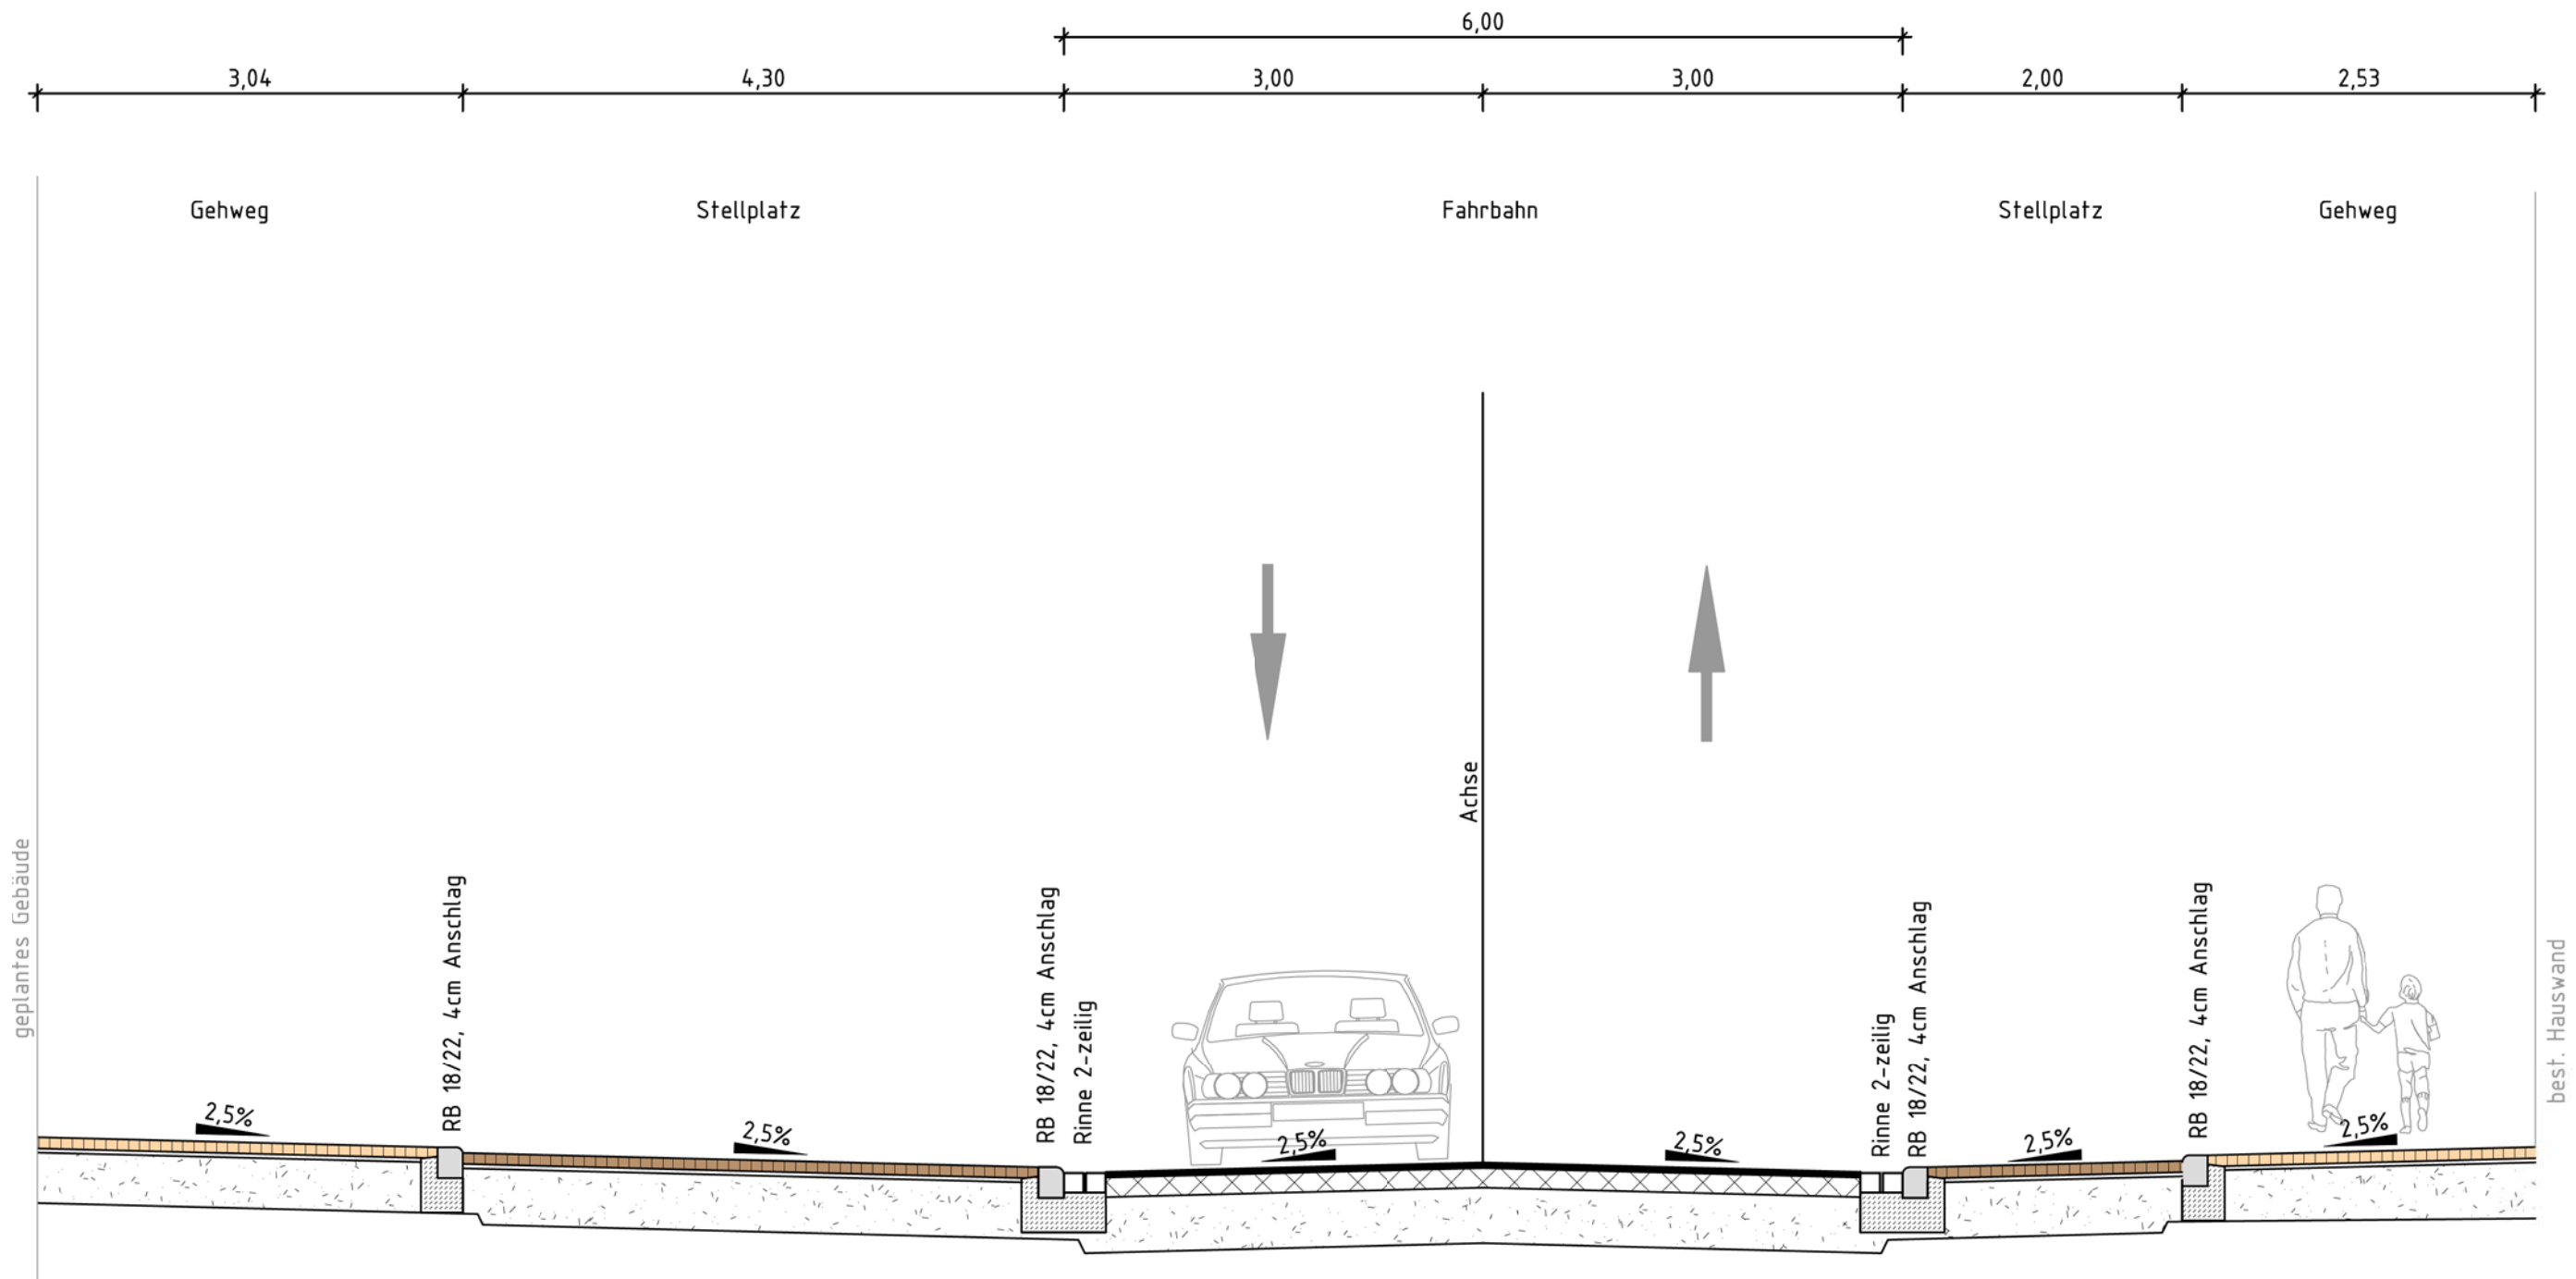

Regelblatt Nr. 2  
Oberbau Gehweg  
 8 cm Betonsteinpflaster  
 3 cm Splitt  
 30 cm Schottertragschicht  
 41 cm Gesamtdicke

Regelblatt Nr.2  
Oberbau Stellplatz  
 8 cm Betonsteinpflaster  
 3 cm Splitt  
 34 cm Schottertragschicht  
 55 cm Gesamtdicke

Regelblatt Nr. 2  
Oberbau Fahrbahn  
 4 cm bit. Deckschicht  
 14 cm bit. Tragschicht  
 37 cm Frostschuttschicht  
 (aus Recyclingmaterial  $Z \leq 1.1$ )  
 65 cm Gesamtdicke

Regelblatt Nr. 2  
Oberbau Gehweg  
 8 cm Betonsteinpflaster  
 3 cm Splitt  
 30 cm Schottertragschicht  
 41 cm Gesamtdicke

Entwurf  
**Mainz - Neustadt**  
**Wallaustraße, Lahnstraße, Emausweg**  
 Querprofile, Variante 3a, Schnitt B-B  
 Stand: 31.08.2017 M 1:50