


Schnitt F-F, Emausweg

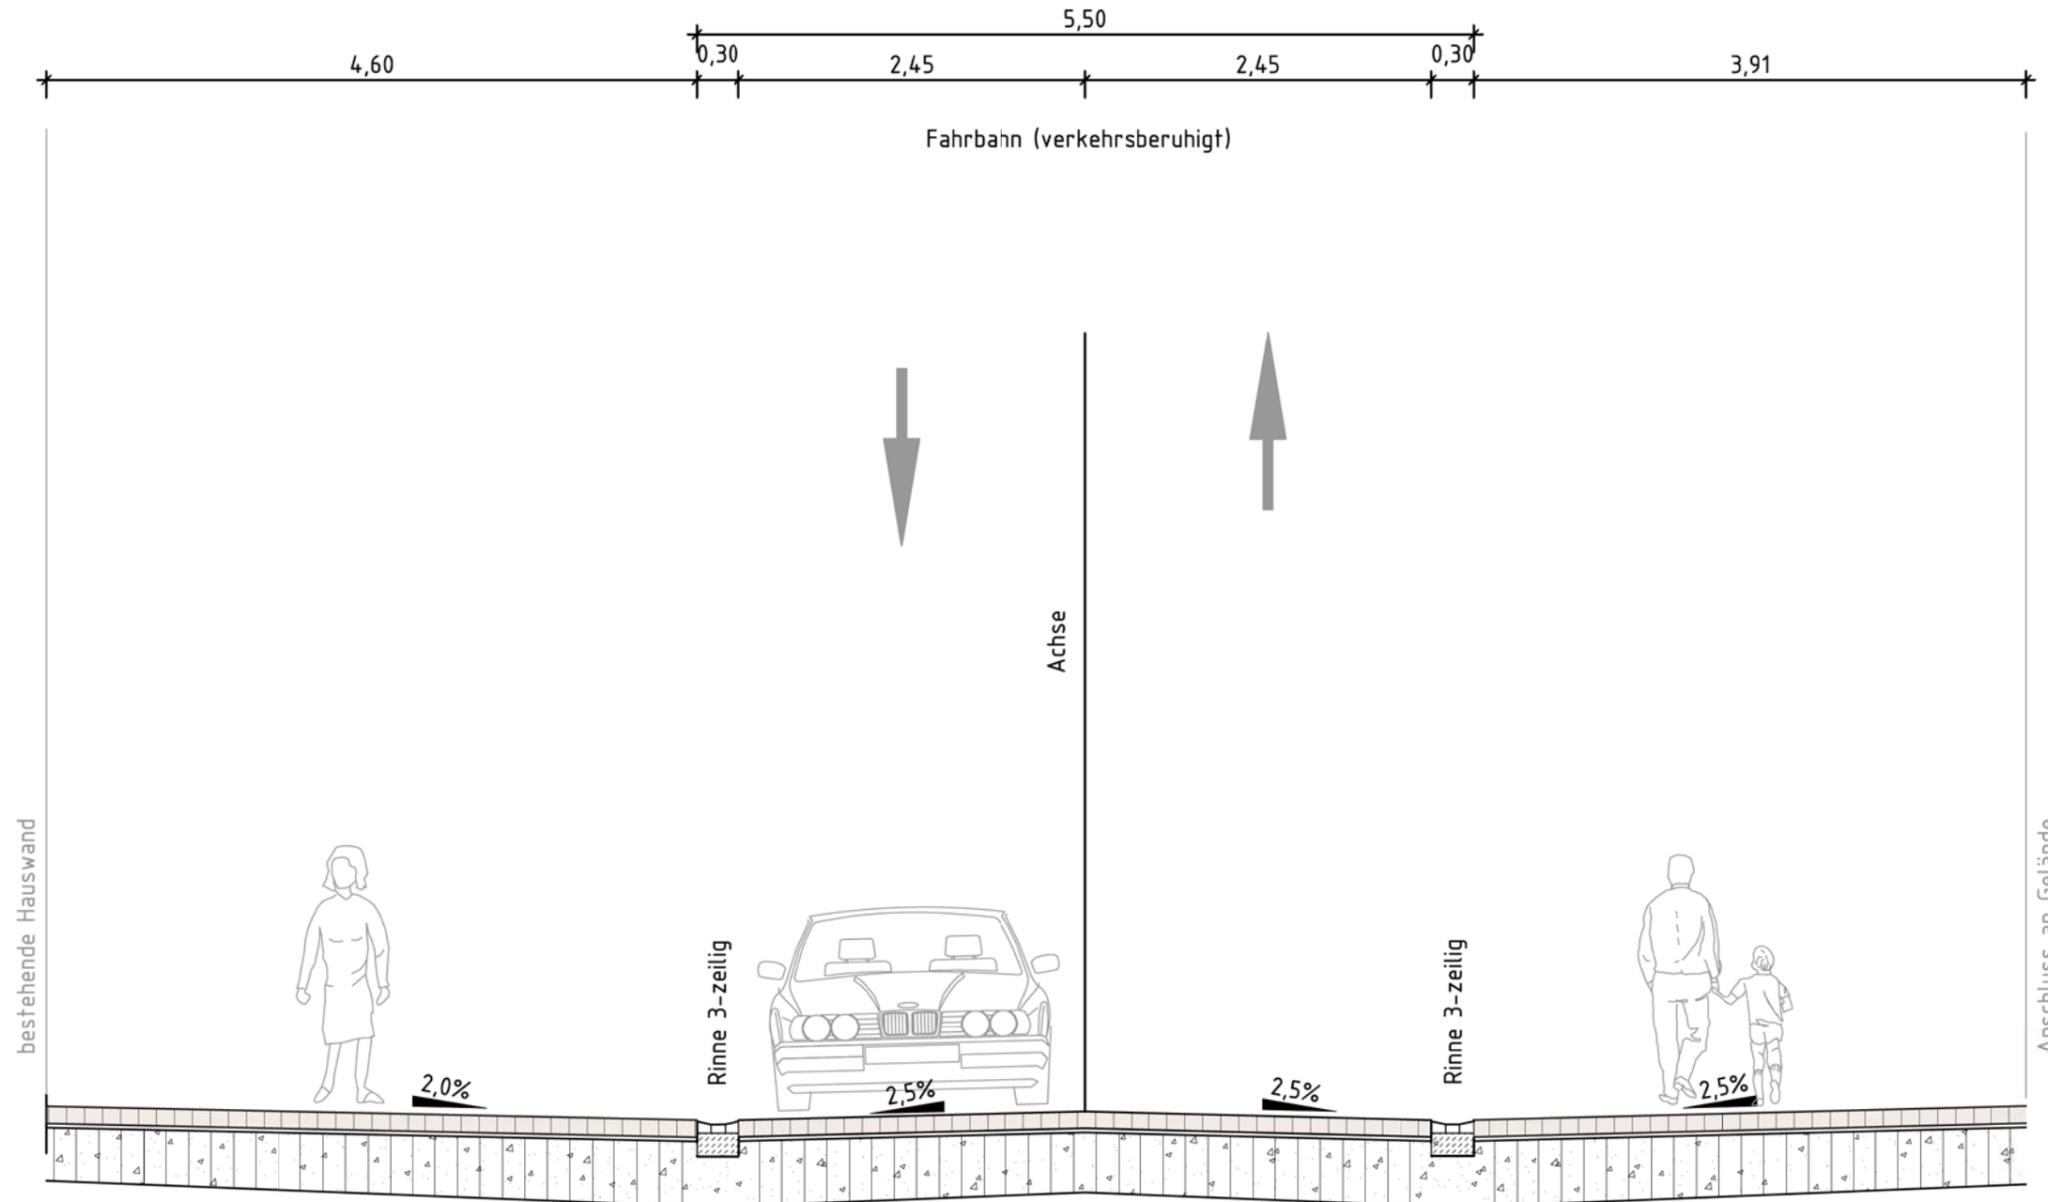

Oberbau Mischverkehrsfläche
 12 cm Betonsteinpflaster
 3 cm Splitt
 35 cm Schottertragschicht
 (aus Natursteinmaterial)
50 cm Gesamtdicke

Entwurf
Mainz - Neustadt
Wallaustraße, Lahnstraße, Emausweg
 Querprofile, Variante 3a, Schnitt F-F
 Stand: 31.08.2017