

Auszug aus den Geobasisinformationen

Liegenschaftskarte



Rheinland-Pfalz

60 - Bauamt Mainz
 Aktz.:
 63 - 2017 - 2101 - 2
 10. 08. 2017

VERMESSUNGS- UND
 KATASTERAMT
 RHEINHESSEN-NAHE


Hergestellt am 02.08.2017

Flurstück: 795/3
 Flur: 3
 Gemarkung: Bretzenheim

Gemeinde: Mainz
 Landkreis: Stadt Mainz

Ostdeutsche Straße 28
 55232 Alzey

1	2	3	4	5	6	7	8	z.R.
1	2	3	4	5	6	7	8	z.R.
1	2	3	4	5	6	7	8	z.R.

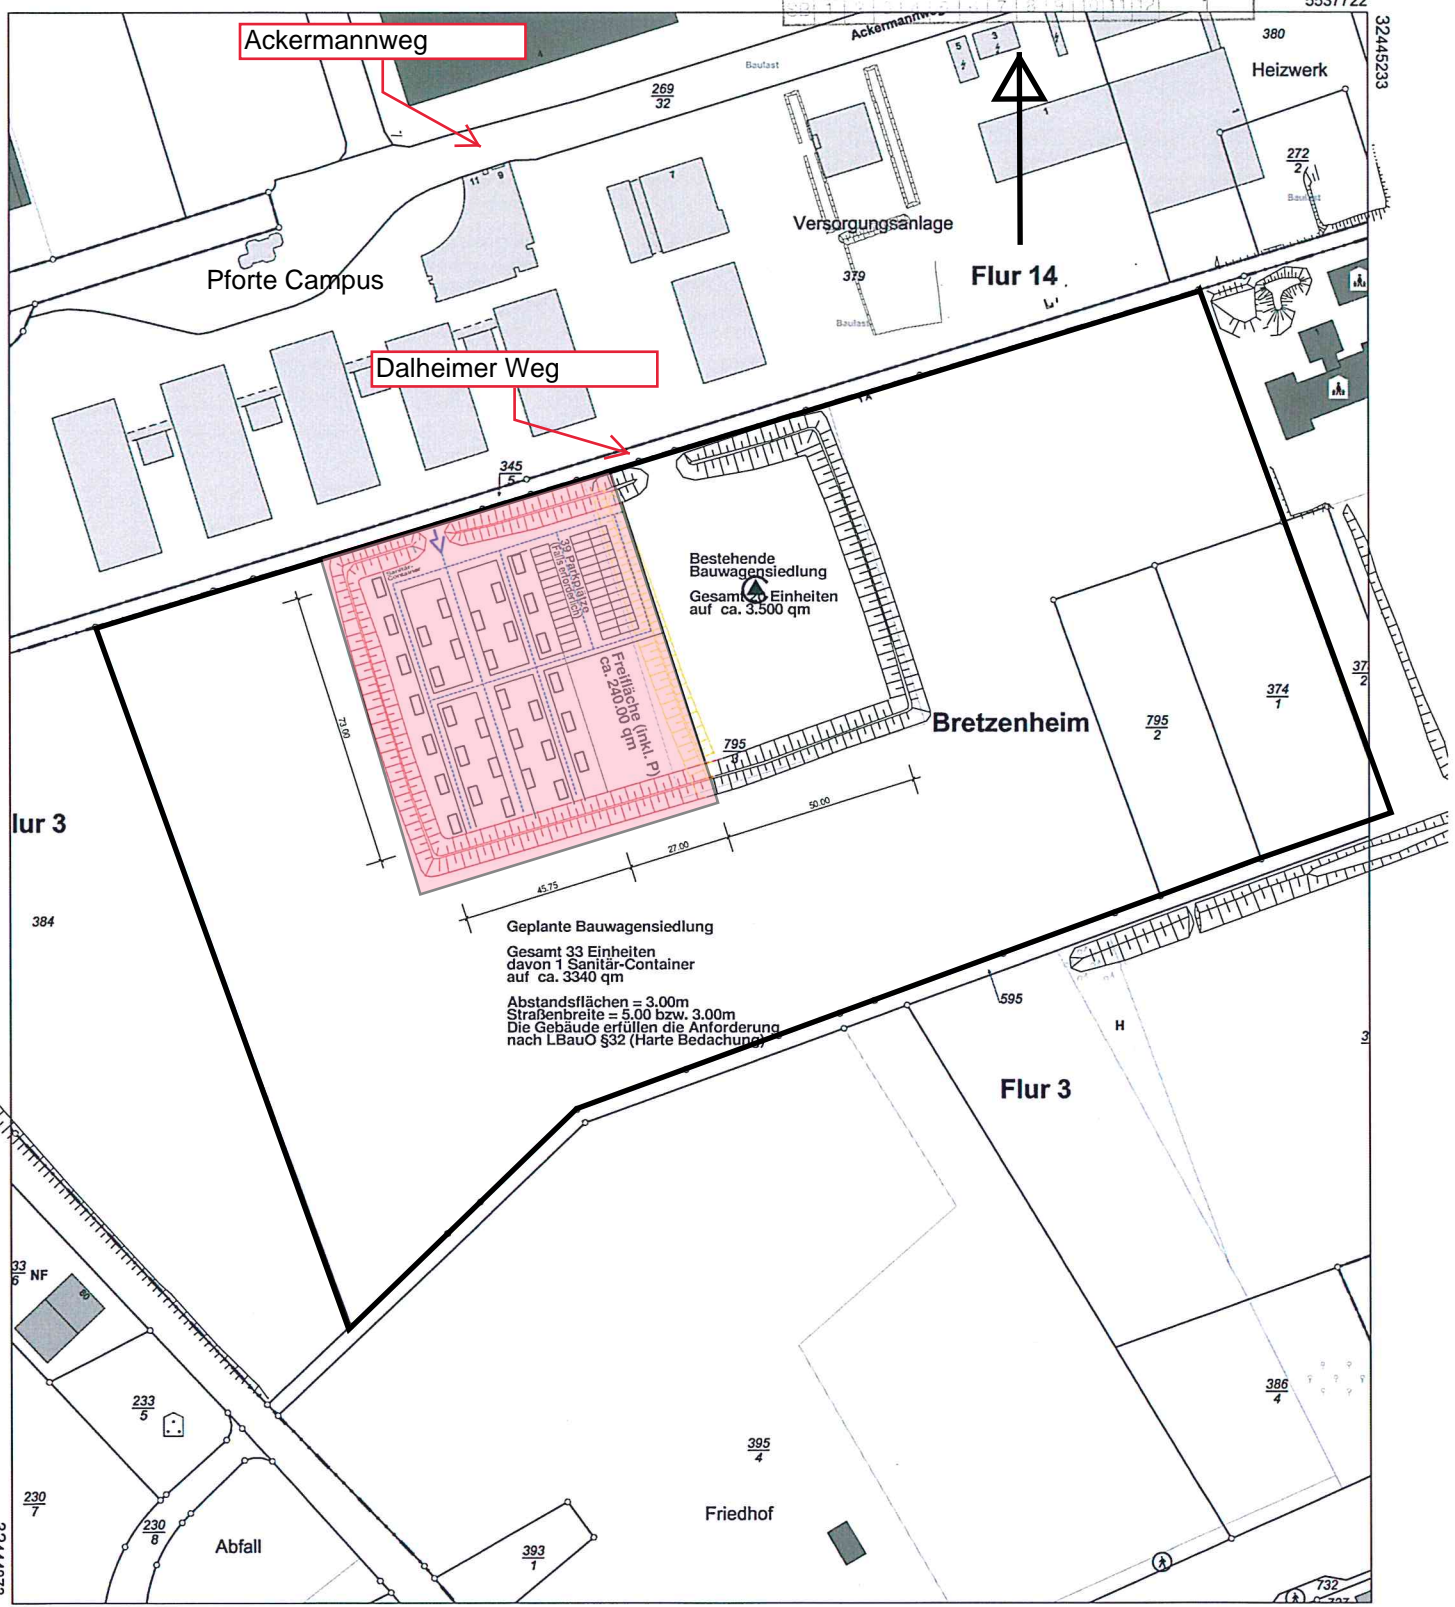

5537302

Maßstab 1 : 2 000 0 20 40 60 Meter

Vervielfältigungen für eigene Zwecke sind zugelassen. Eine unmittelbare oder mittelbare Vermarktung, Umwandlung oder Veröffentlichung der Geobasisinformationen bedarf der Zustimmung der zuständigen Vermessungs- und Katasterbehörde (§ 12 Landesgesetz über das amtliche Vermessungswesen).

Hergestellt durch Landesbetrieb LBB.
 Nur zur internen Verwendung. Ressortvereinbarung FM vom 15.04.2008.