

Auszug aus den Geobasisinformationen

Liegenschaftskarte

Hergestellt am 27.09.2017

Flurstück: 18
 Flur: 16
 Gemarkung: Mainz

Gemeinde:
 Landkreis:


Rheinland-Pfalz

VERMESSUNGS- UND
 KATASTERAMT
 RHEINHESSEN-NAHE

Aktz.: 28.09.2017

z.U.	z.K.	W./	z.R.
1	2	3	4
5	6	7	8
9	10	11	12

Ostdeutsche Straße 28
 55232 Alzey

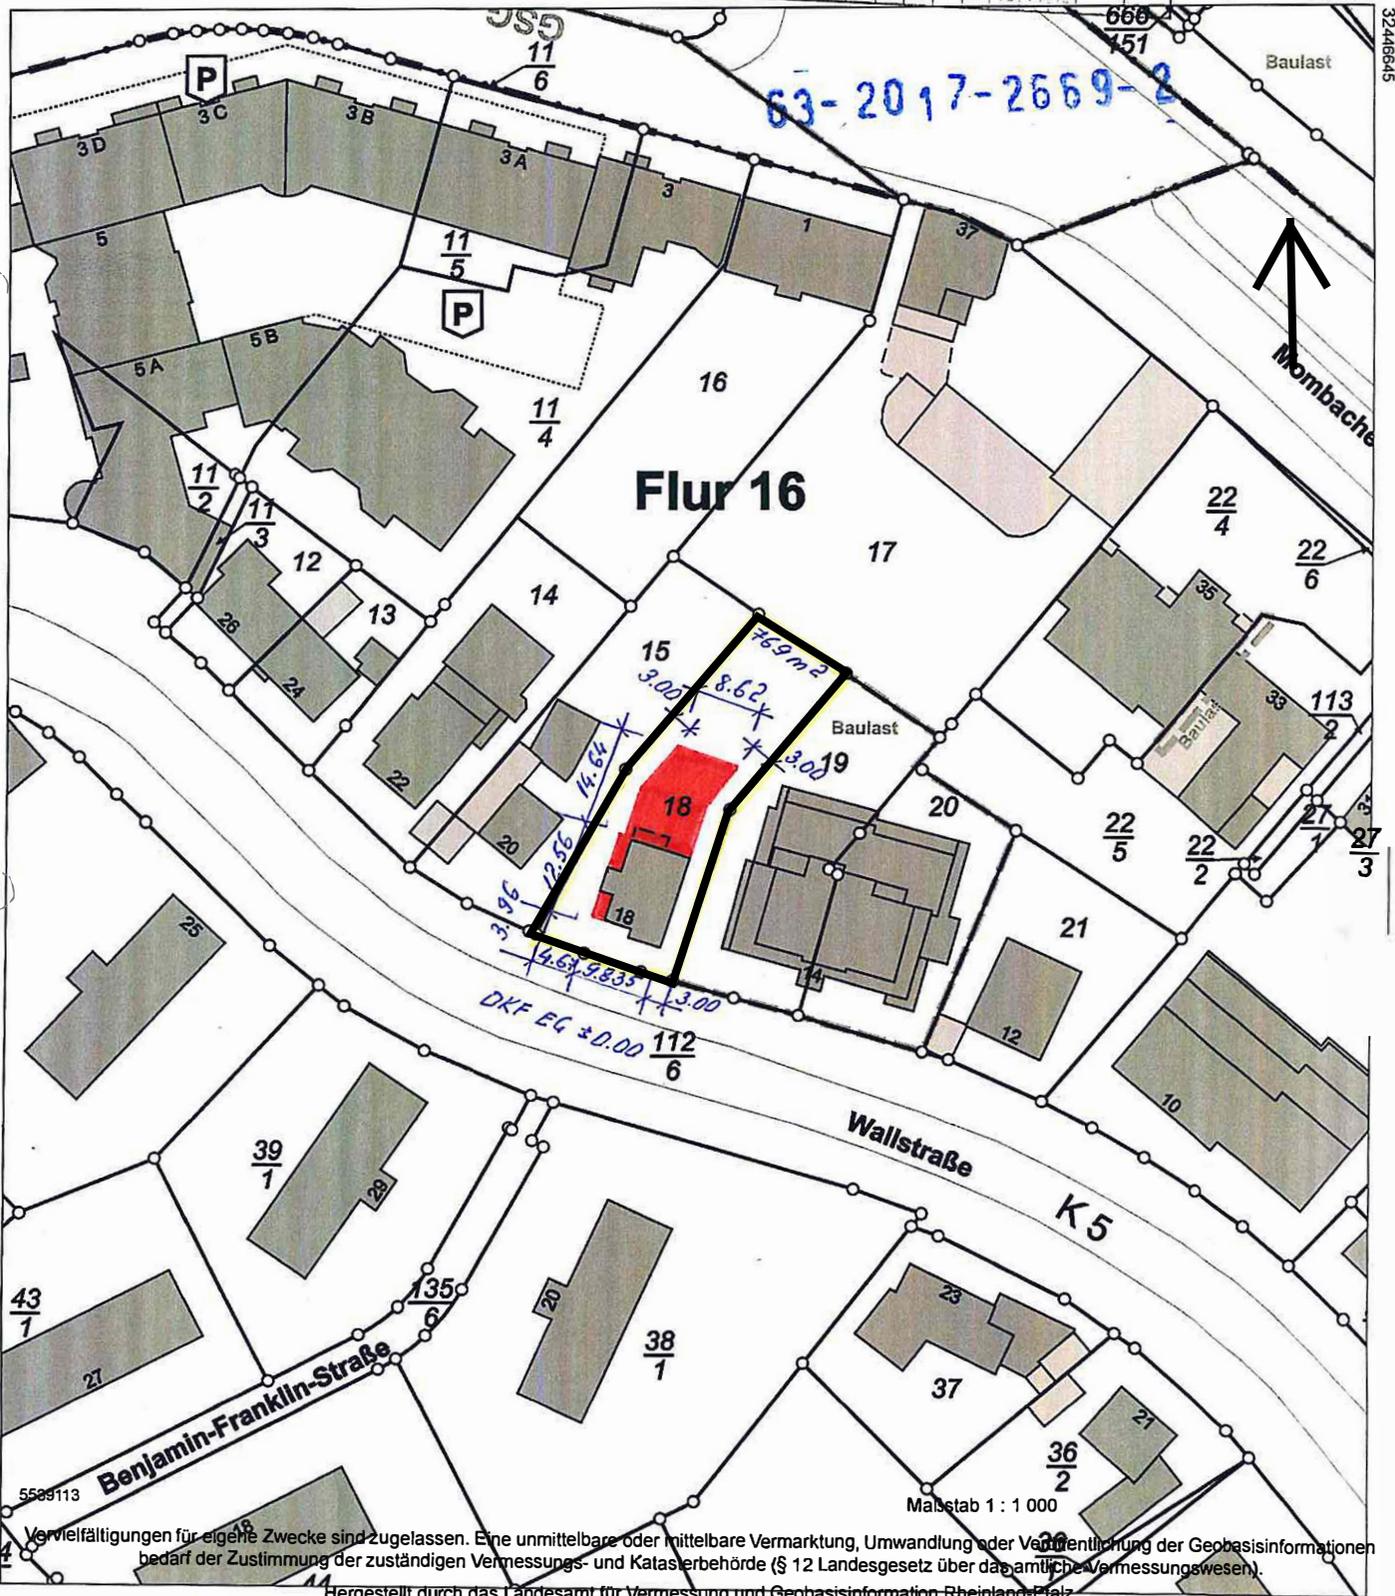

Vervielfältigungen für eigene Zwecke sind zugelassen. Eine unmittelbare oder mittelbare Vermarktung, Umwandlung oder Veröffentlichung der Geobasisinformationen bedarf der Zustimmung der zuständigen Vermessungs- und Katasterbehörde (§ 12 Landesgesetz über das amtliche Vermessungswesen).

Hergestellt durch das Landesamt für Vermessung und Geobasisinformation Rheinland-Pfalz

