

# Auszug aus den Geobasisinformationen

Liegenschaftskarte



Rheinland-Pfalz

VERMESSUNGS- UND  
KATASTERAMT  
RHEINHESSEN-NAHE


Hergestellt am 07.07.2016

Flurstück: 143/1  
Flur: 5  
Gemarkung: Bretzenheim

Gemeinde: Mainz  
Landkreis: Stadt Mainz

63-2017-2061-2

Ostdeutsche Straße 28  
55232 Alzey  
07.08.2017

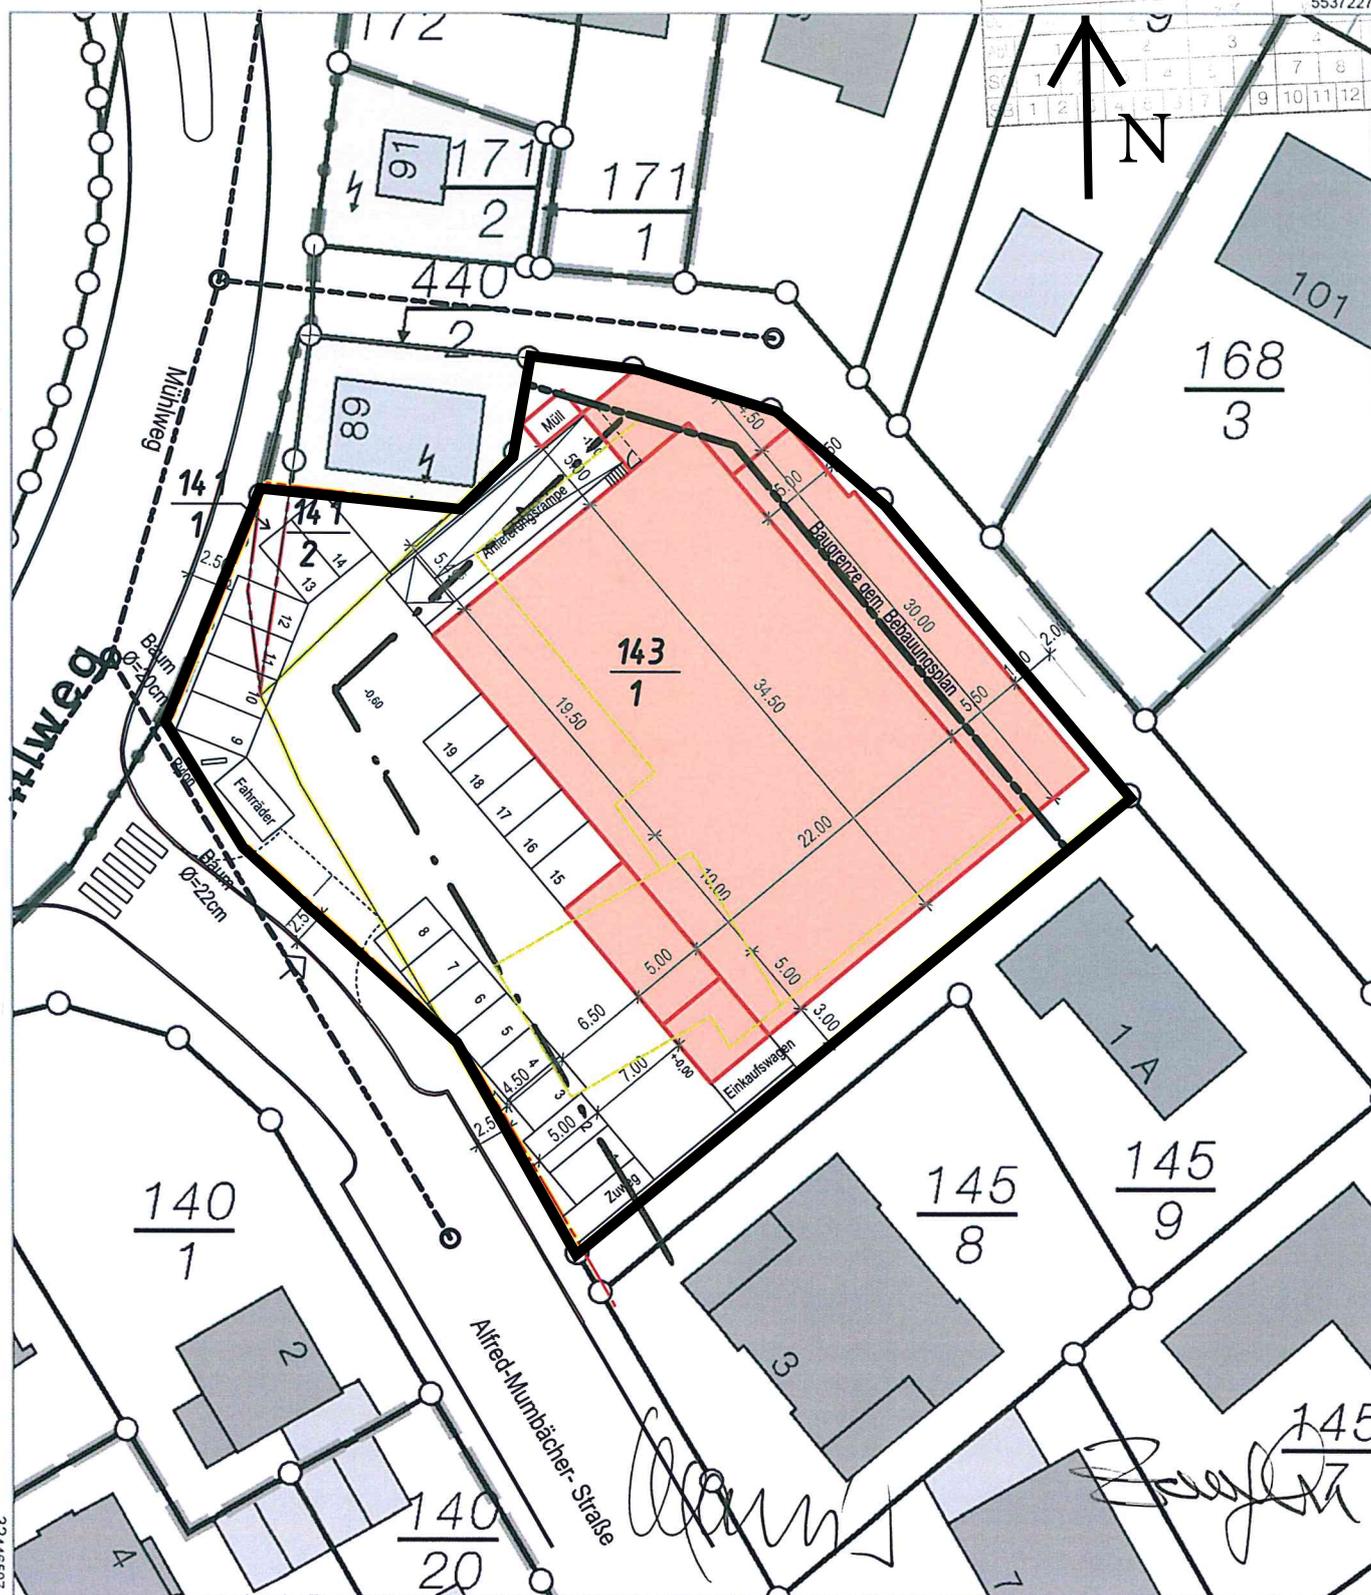

5537122

Maßstab 1 : 500

0 5 10 15 Meter

Vervielfältigungen für eigene Zwecke sind zugelassen. Eine unmittelbare oder mittelbare Vermarktung, Umwandlung oder Veröffentlichung der Geobasisinformationen bedarf der Zustimmung der zuständigen Vermessungs- und Katasterbehörde (§ 12 Landesgesetz über das amtliche Vermessungswesen).

Hergestellt durch Öffentlich best. Vermessungsingenieur Dipl.-Ing. Lösch  
Befugnis eingeräumt am 10.12.2009 durch Landesamt für Vermessung und Geobasisinformation Rheinland-Pfalz.