



Landeshauptstadt
Mainz

Bauamt
Vermessung
und Geoinformation

Amtlicher Auszug aus der Stadtgrundkarte

Basiskarte: Liegenschaftskarte der Vermessungs- und Katasterverwaltung

Hinweis

Eine aktuelle örtliche Überprüfung der Topografie sowie des Gebäudebestandes hat nicht stattgefunden.


Mainz, den 18.09.2015

Dieser Auszug wurde elektronisch erstellt und daher nicht unterschrieben.

Antrag-Nr. L 369/2015

Gemeinde Mainz
Gemarkung Ebersheim
Flur 2
Flurstück(e) 2/1 + 2/2

Maßstab 1:1000

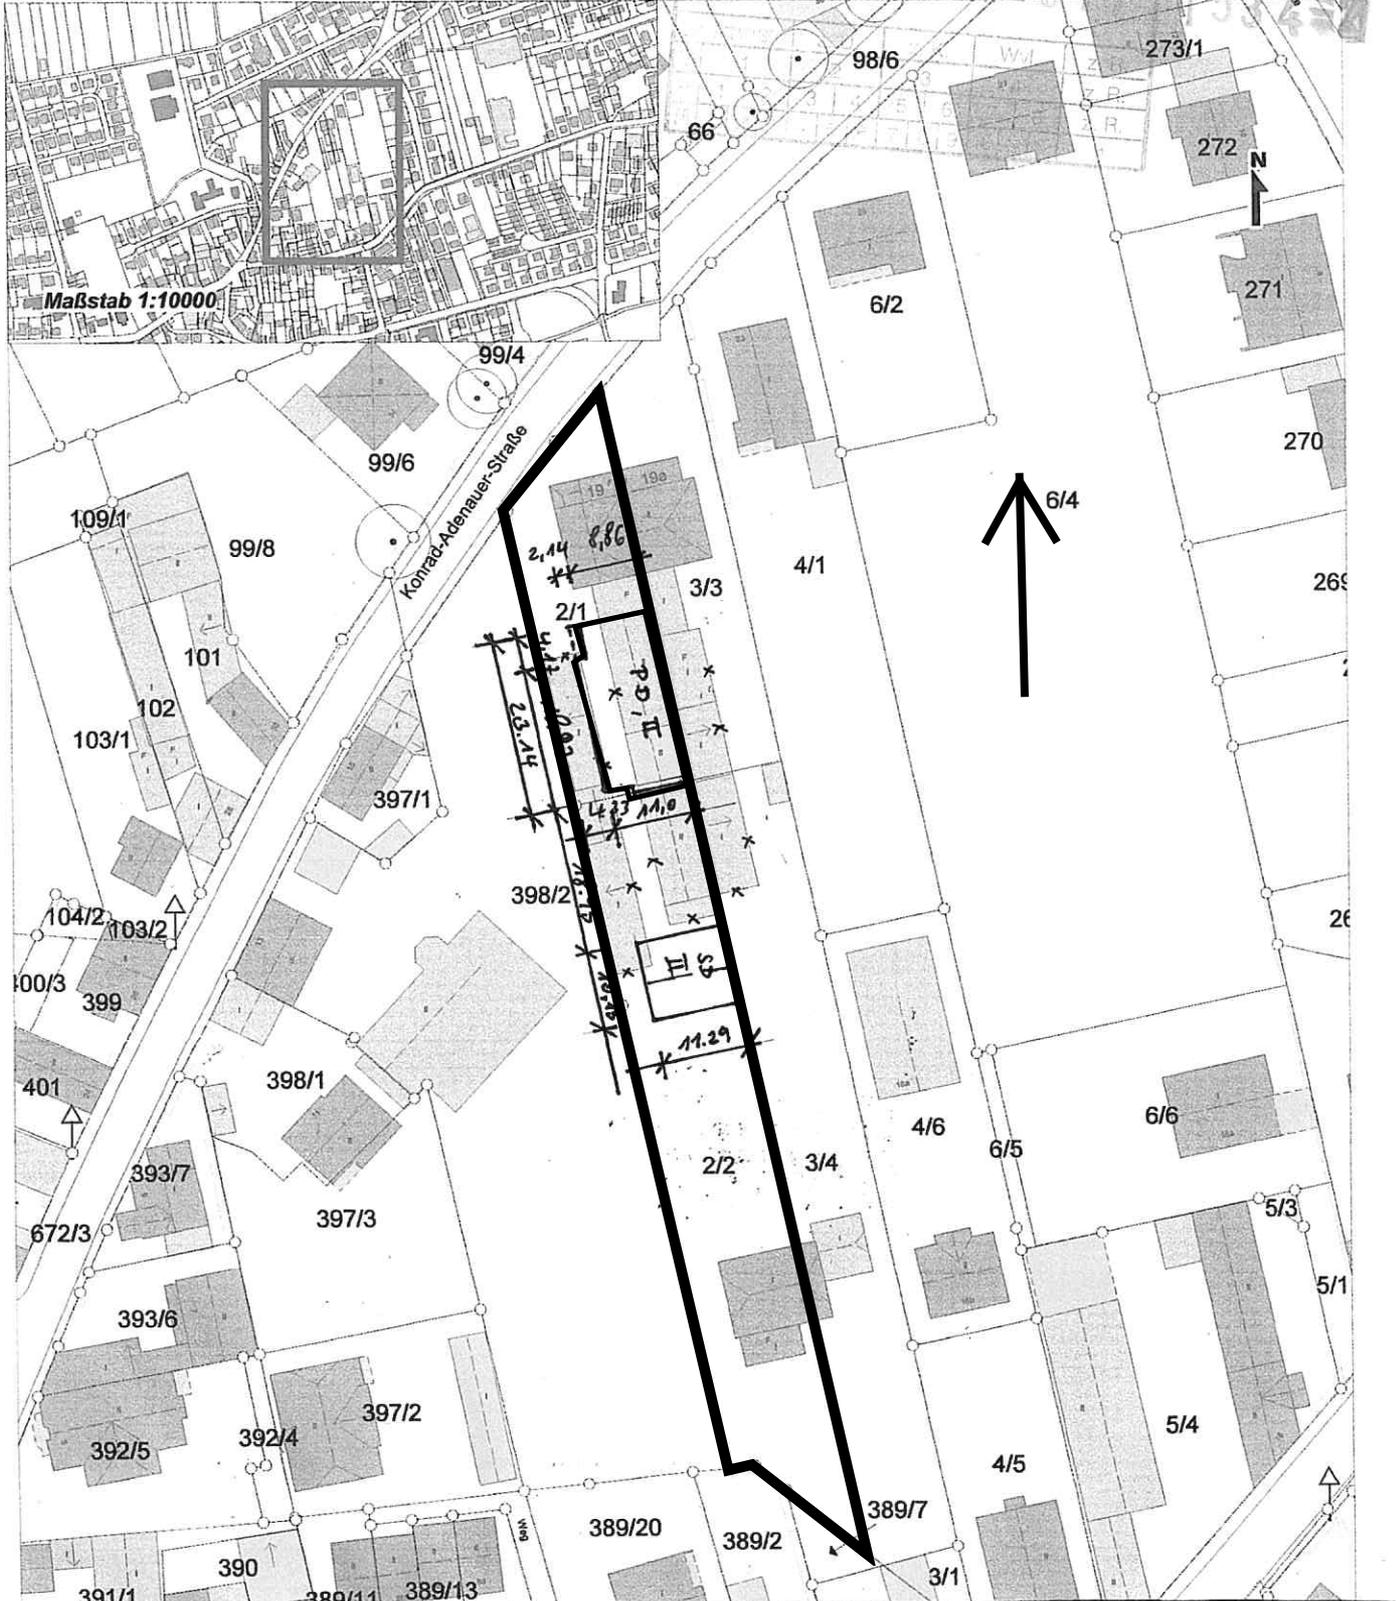

55129 Mainz-Ebersheim, den 14.12.16 6.6.17

[Signature]
Bauherrin

[Signature]
Nachbarin A. Stahl
Parzelle 3/3

aufgestellt, Mommenheim, den 14.12.16 6.6.17

[Signature]
Architekt