

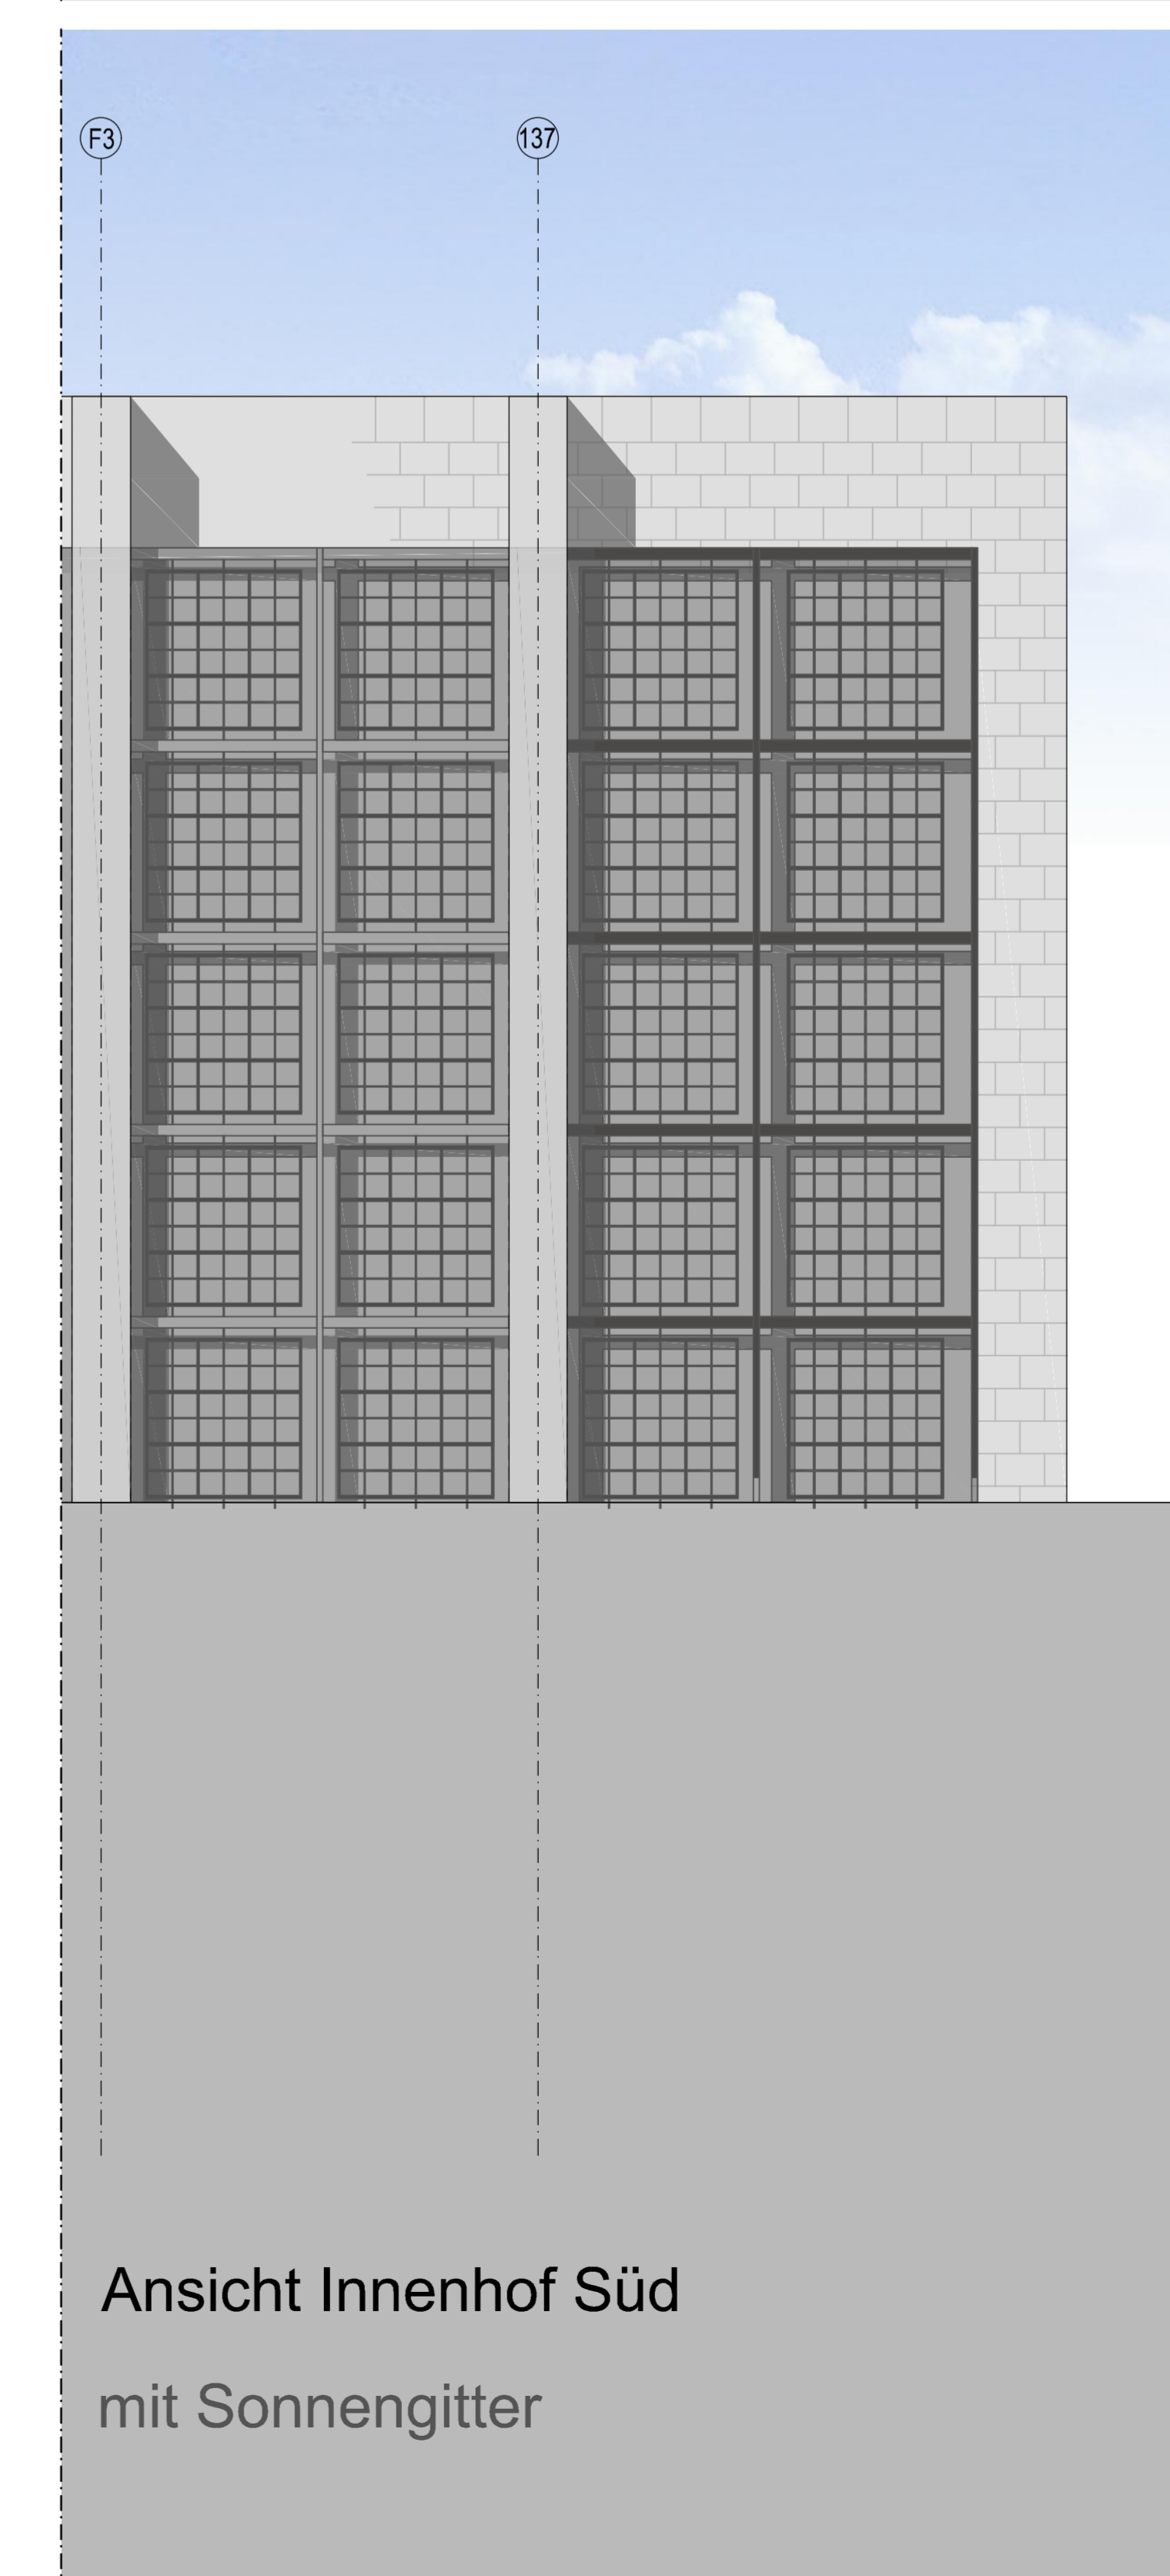
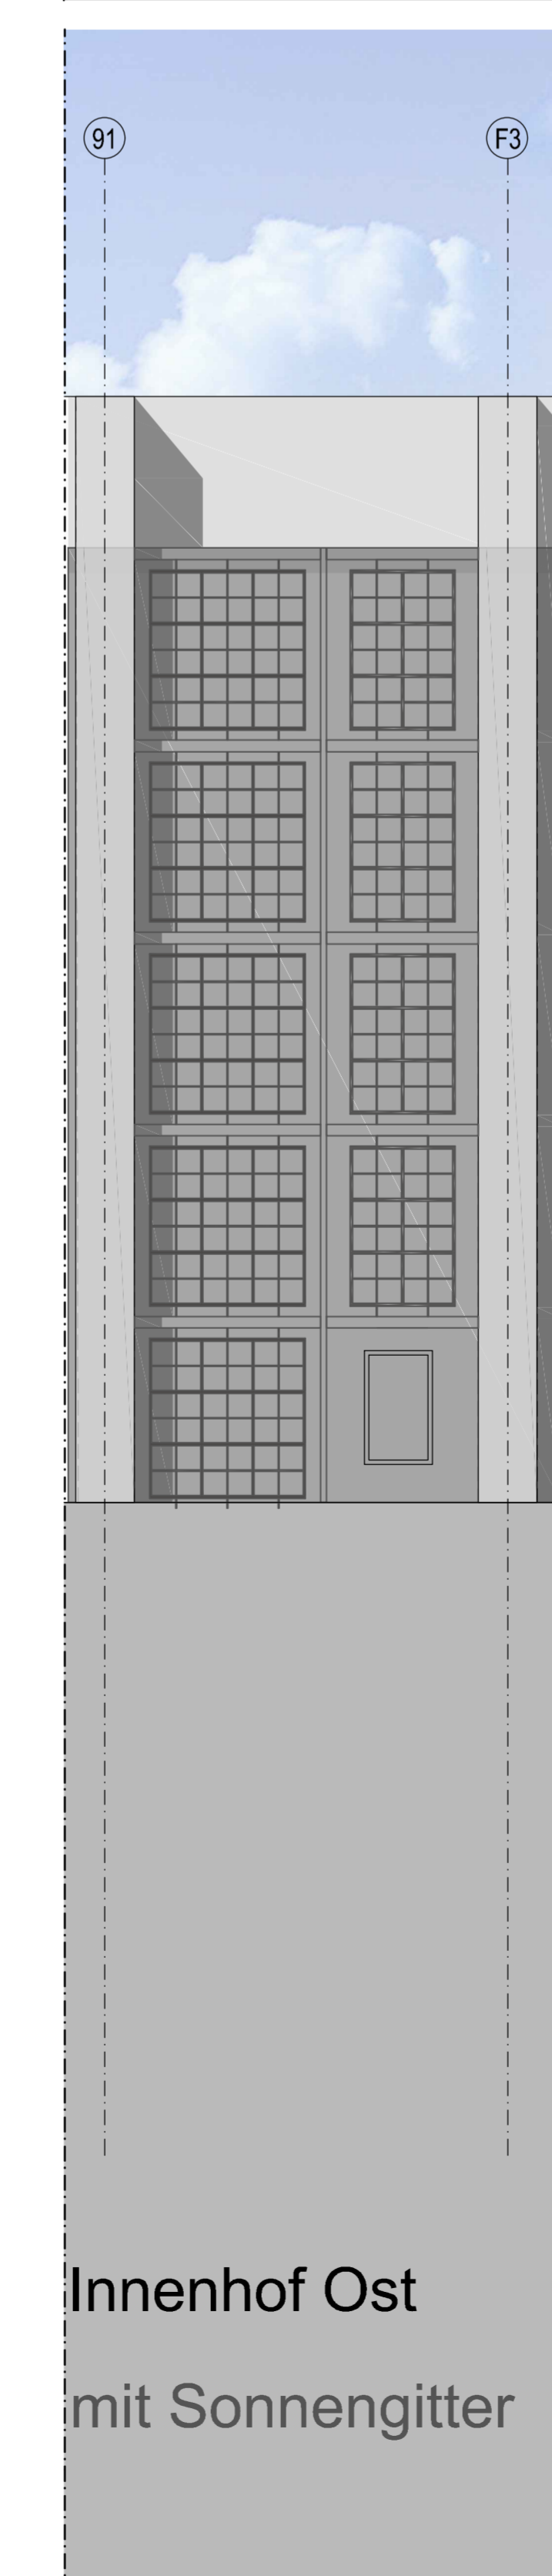
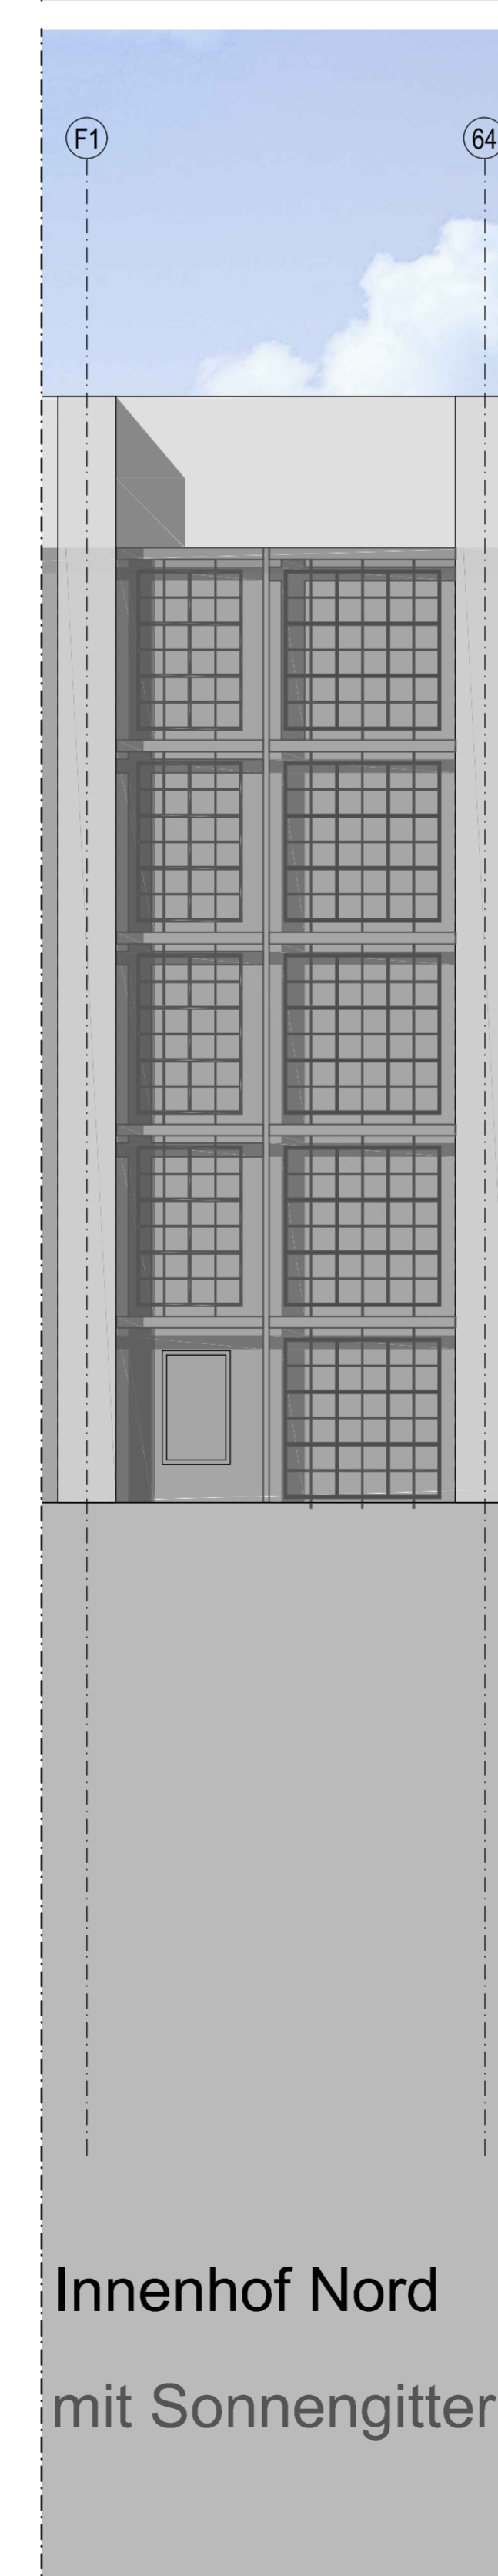
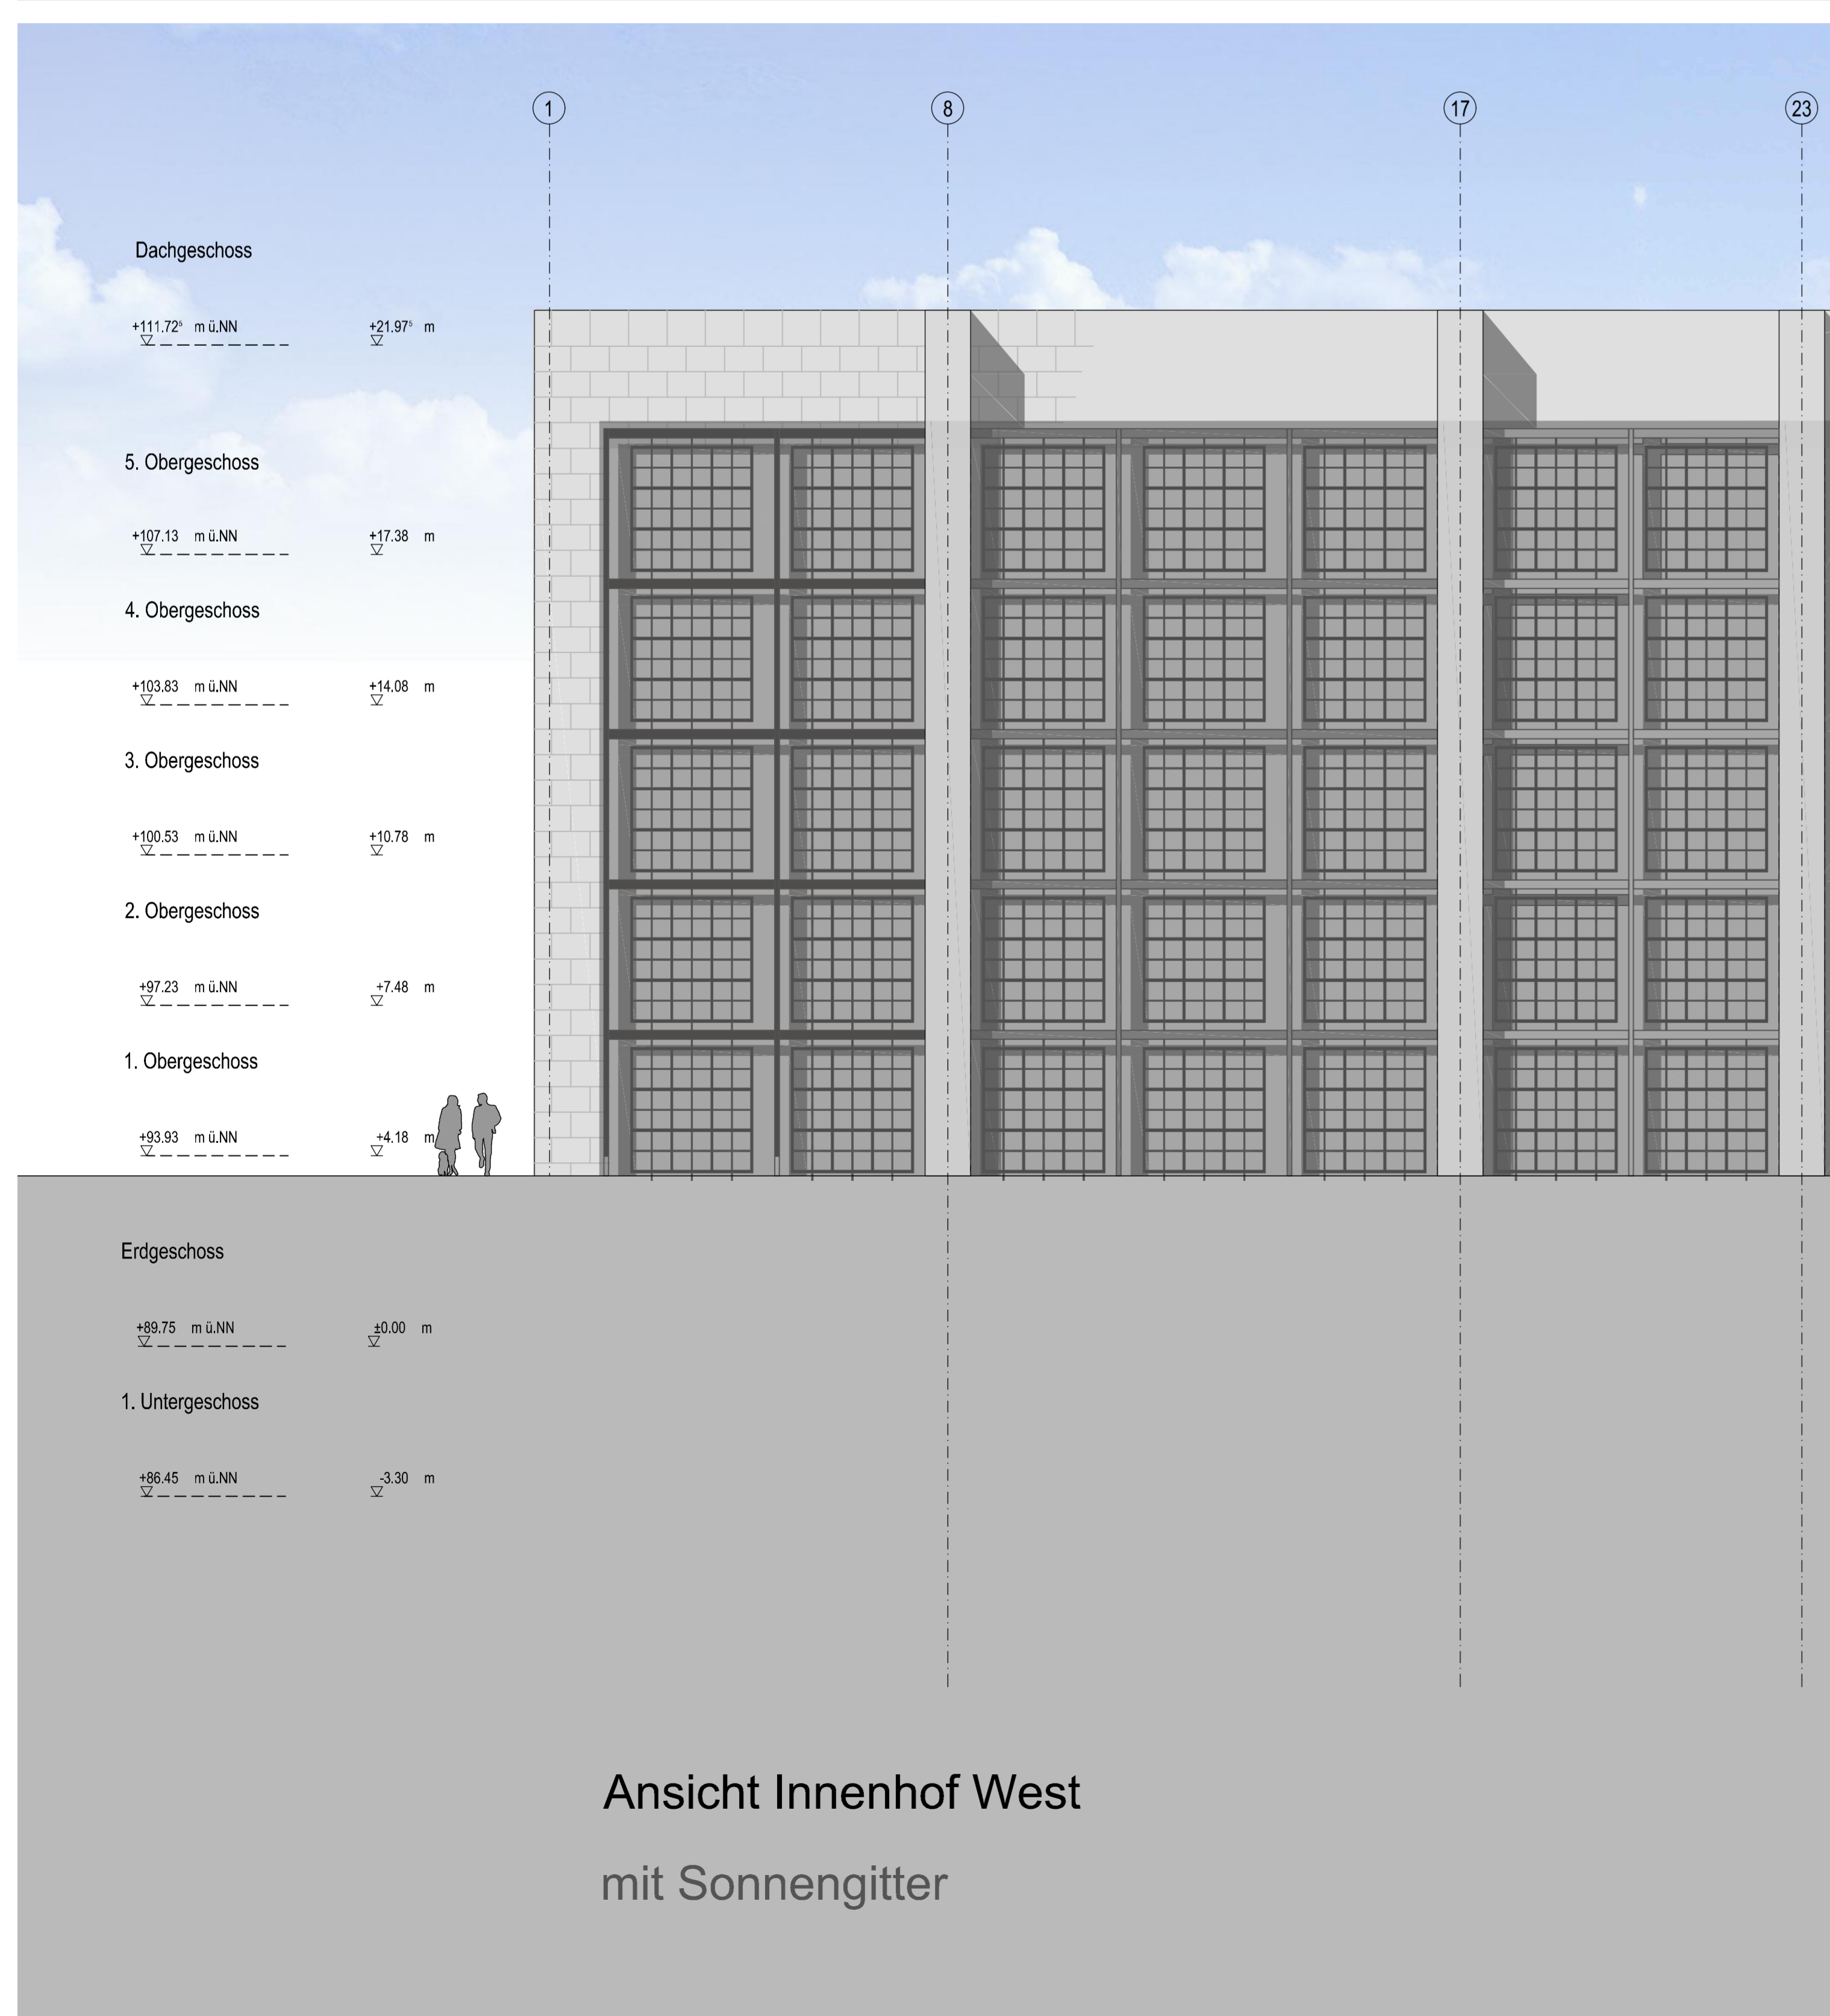
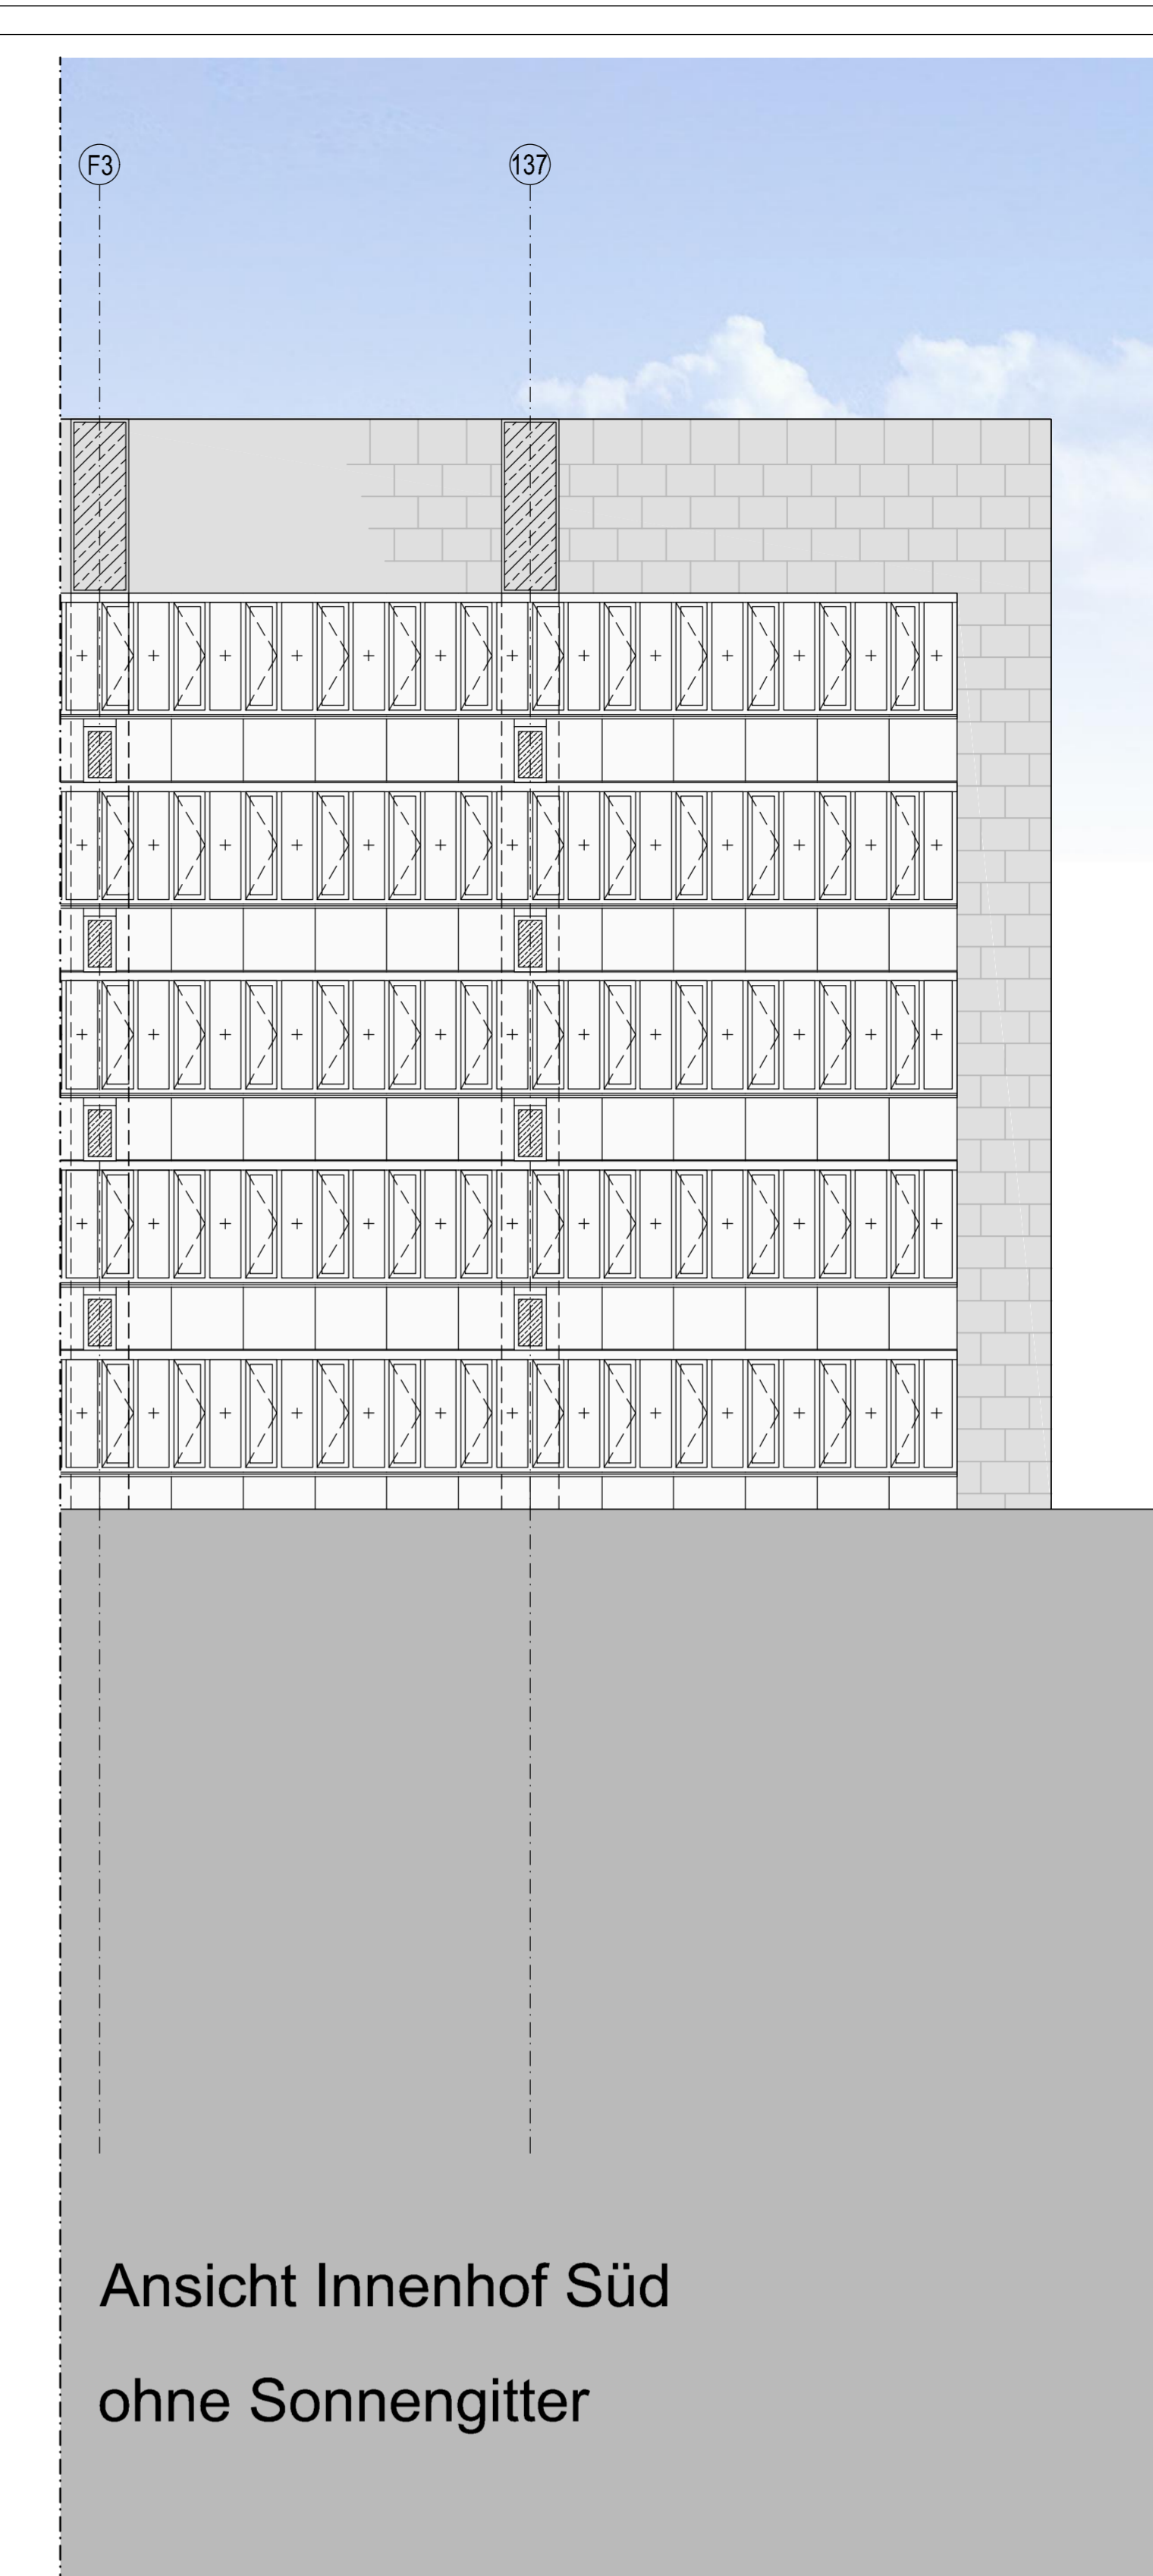
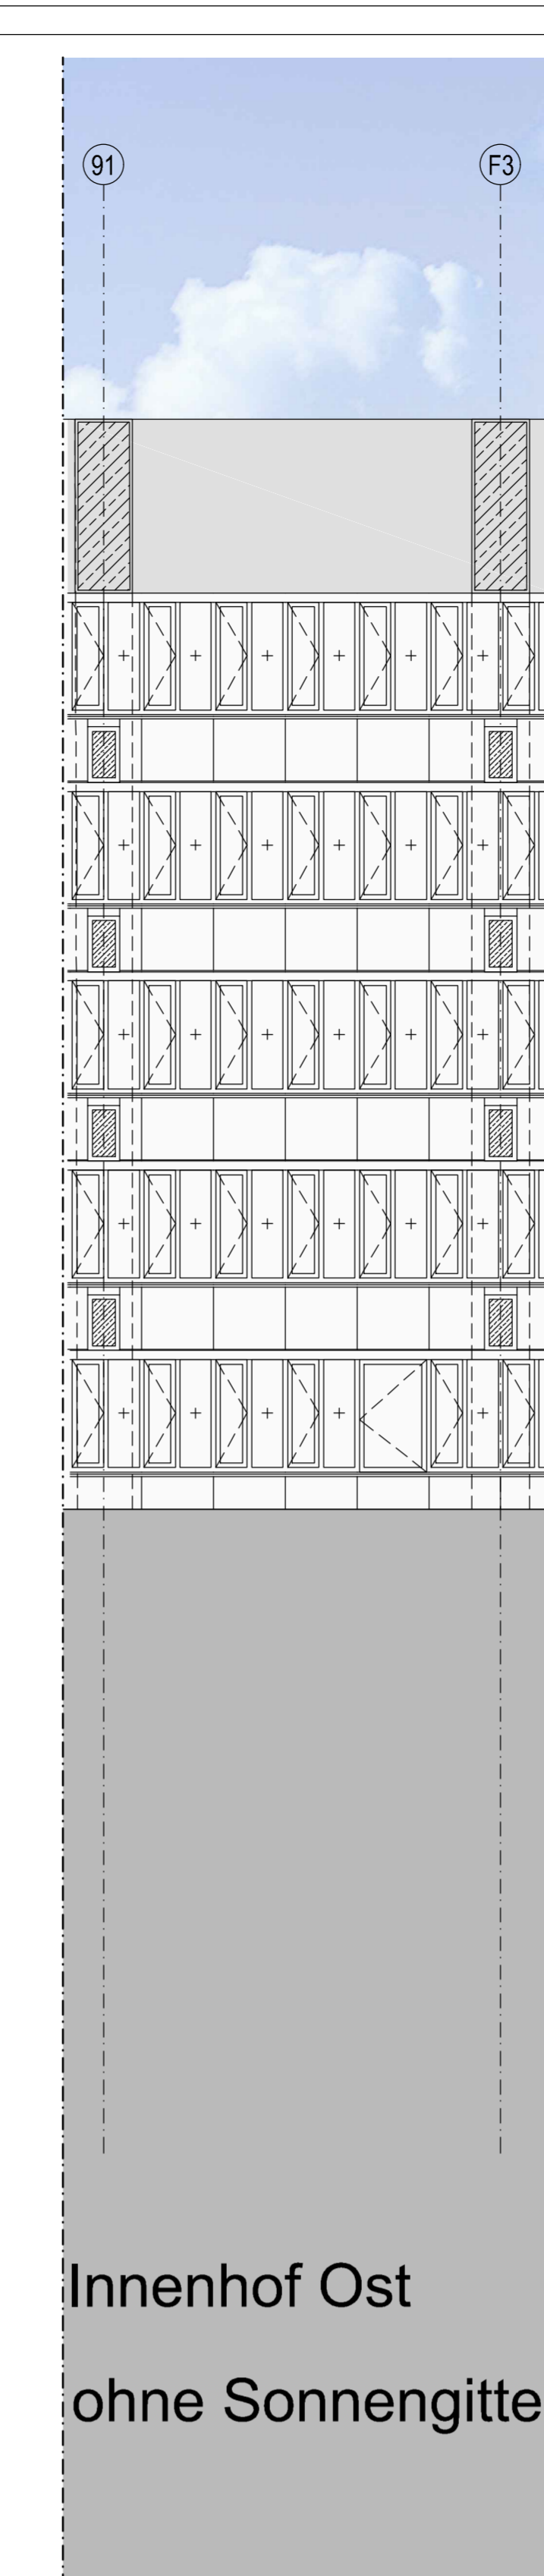
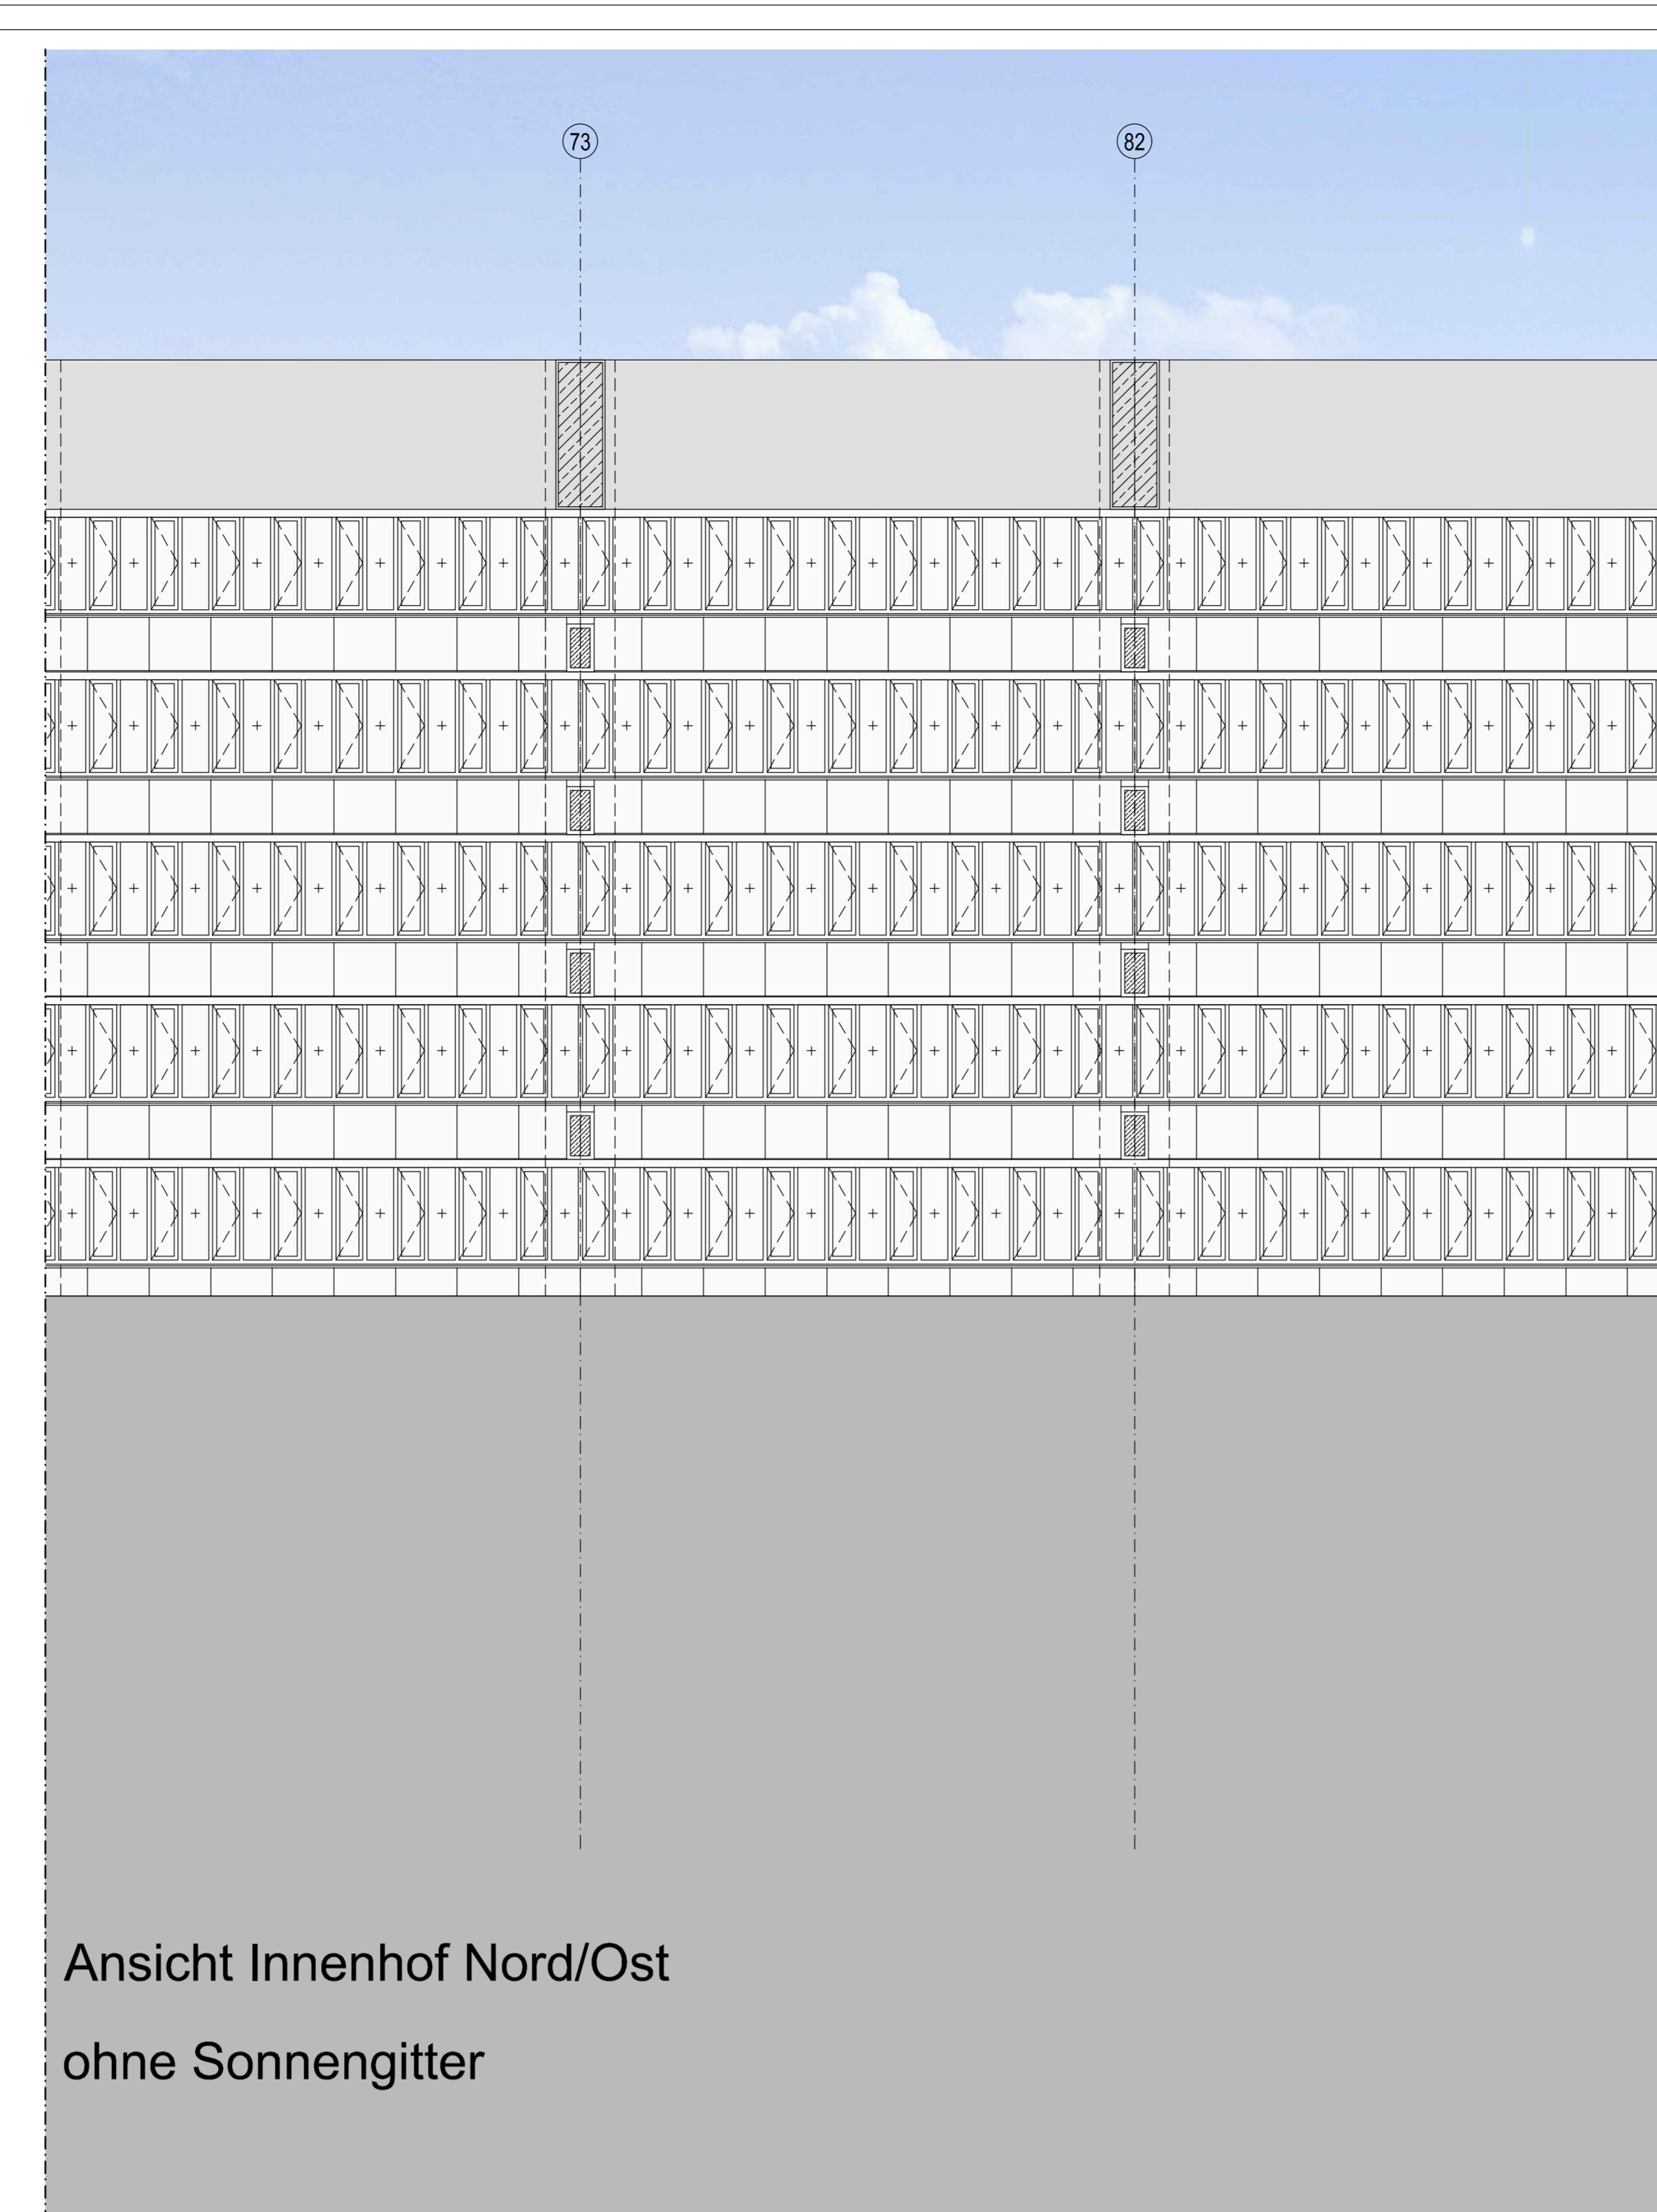
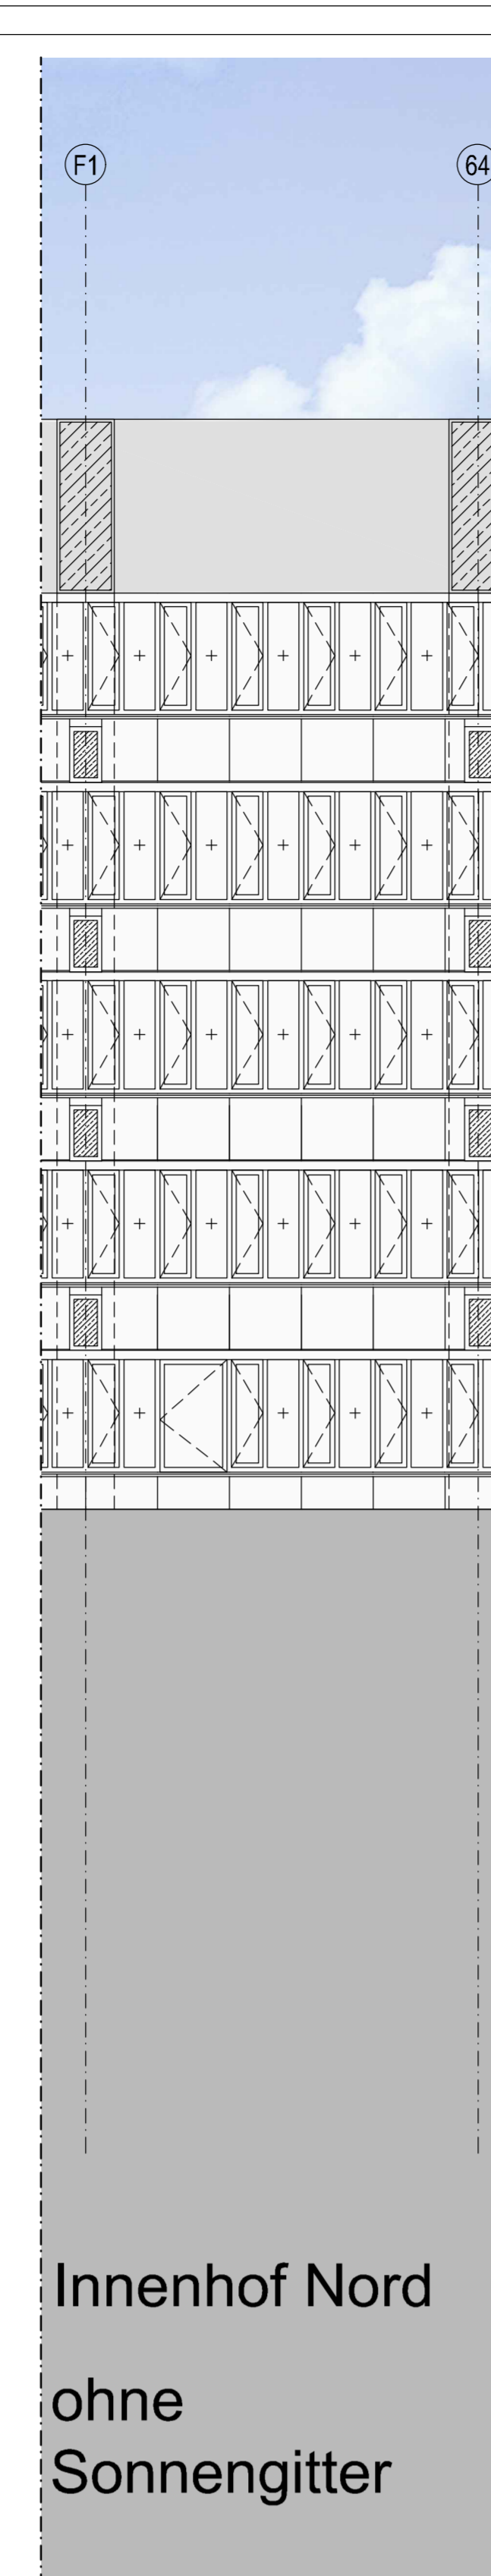


V1-3 Ansichten Innenhof

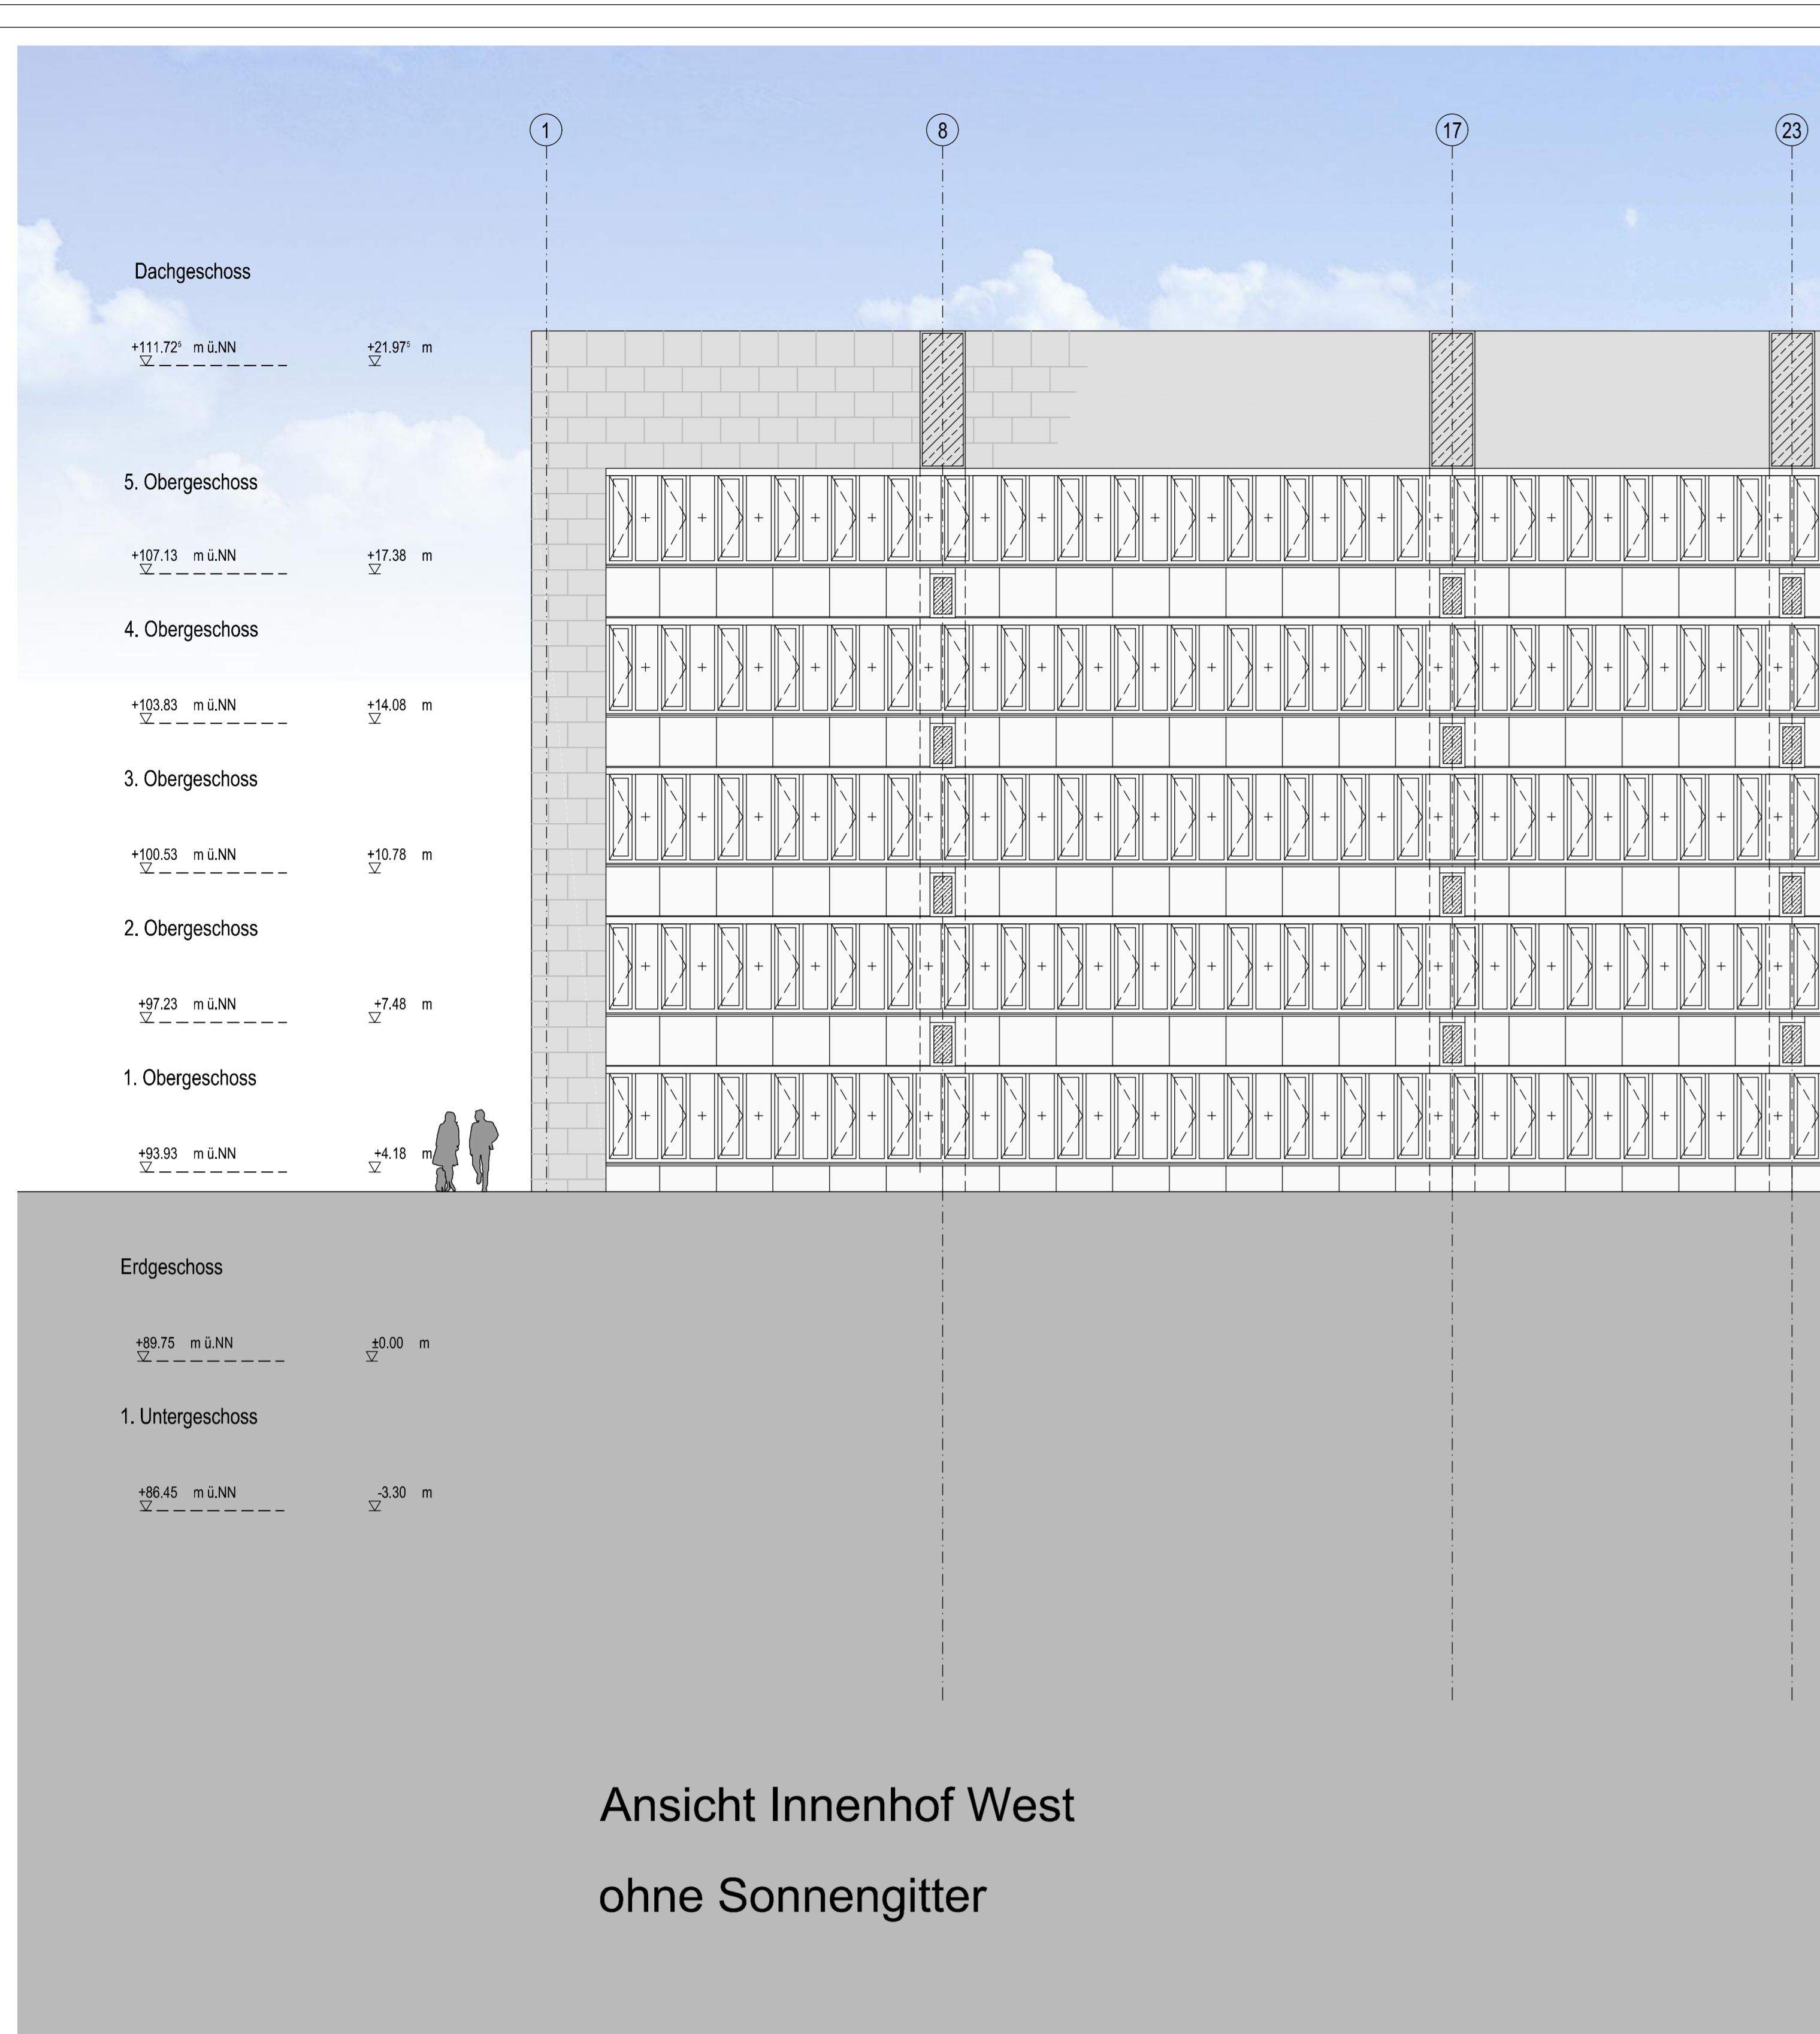

f			
e			
d			
c			
b			
a			
15.06.17	DA	Planerstellung	
Index	Datum	Bearbeiter	Art der Änderung

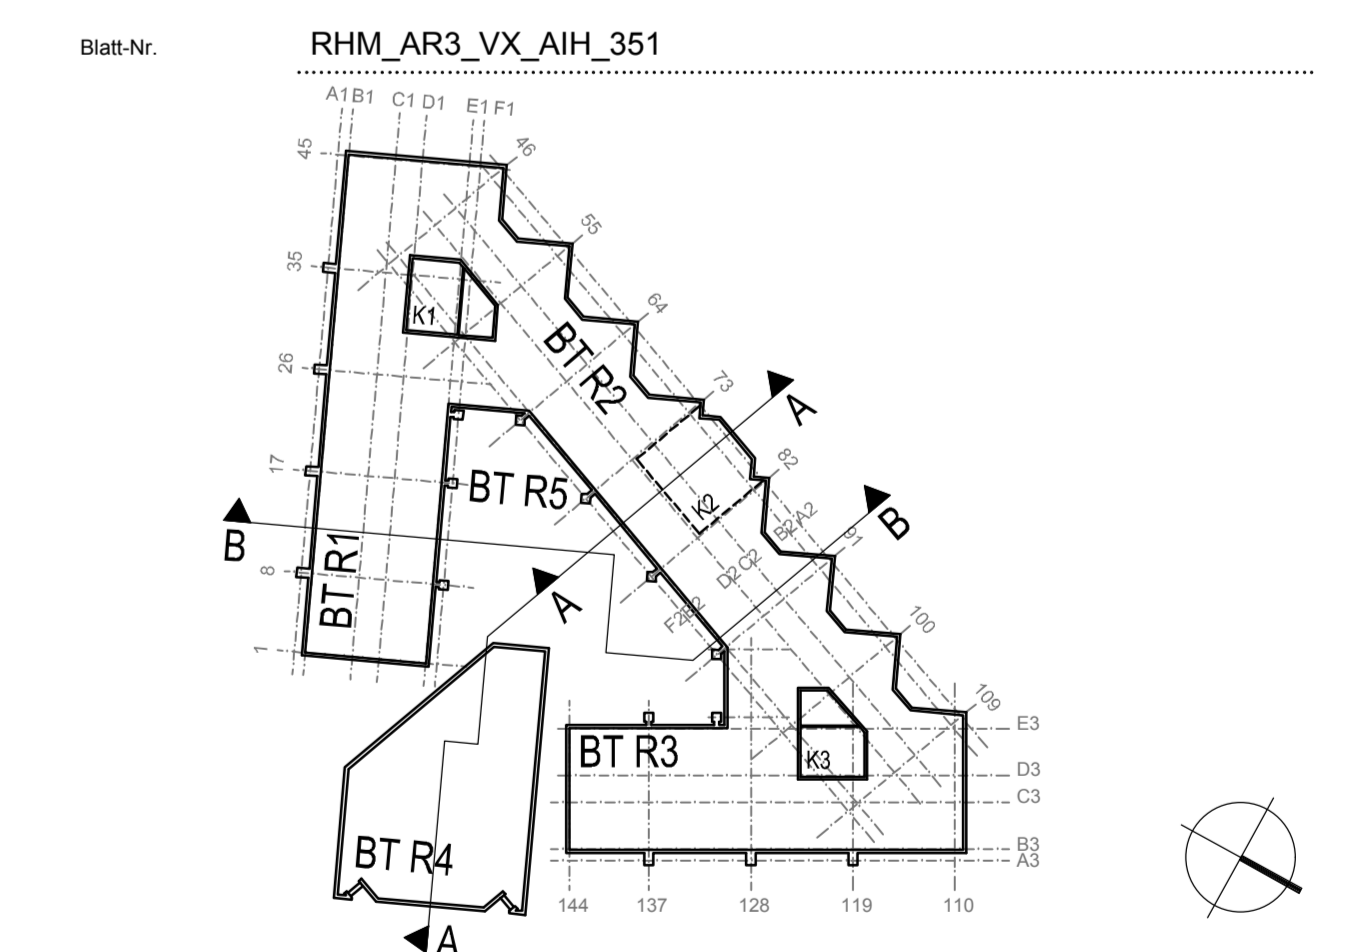

agn architekten | ingenieure | generalplaner

Projektname: Sanierung Rathaus Mainz

Auftraggeber: Stadt Mainz
Am Rathaus 1
55116 Mainz

Projekt-Nr.: 340641

Planbezeichnung: vorläufige Entwurfsplanung - Ansichten Innenhof
Variante 1-3

Unterschriften: Baubauherr: _____ Planverfasser: _____

Planinformationen: Projektleiter: Datum: 15.06.2017, Dateiname: RHM_AR3_VX_AIH_351, Maßstab: 1:100, Zeichner: RHM_AR3_VX_AIH

Freigabe/Stand: Freigegeben: Datum: 15.06.2017, Geprüft: Datum: 15.06.2017, Datum Prüfung: 15.06.2017

Blatt-Nr.: RHM_AR3_VX_AIH_351

agn architekten & partner gmbh | generalplaner | ingenieure | architekten | ingemaster | ingenieurgesellschaft | 65429 Bonn | 05441 9501-0 | info@agn.de | www.agn.de