

Auszug aus den Geobasisinformationen

Liegenschaftskarte



Rheinland-Pfalz

VERMESSUNGS- UND
KATASTERAMT
RHEINHESSEN-NAHE

mann
+ schneberger

LAGEPLAN MIT ÜBERLAGERUNG AUS DEM MASTERPLAN UND ABSTANDSFLÄCHEN


Hergestellt am 07.07.2017

Flurstück: 385
Flur: 14
Gemarkung: Bretzenheim

Gemeinde: Mainz
Landkreis: Stadt Mainz

Ostdeutsche Straße 28
55232 Alzey

83--2017 2675-8

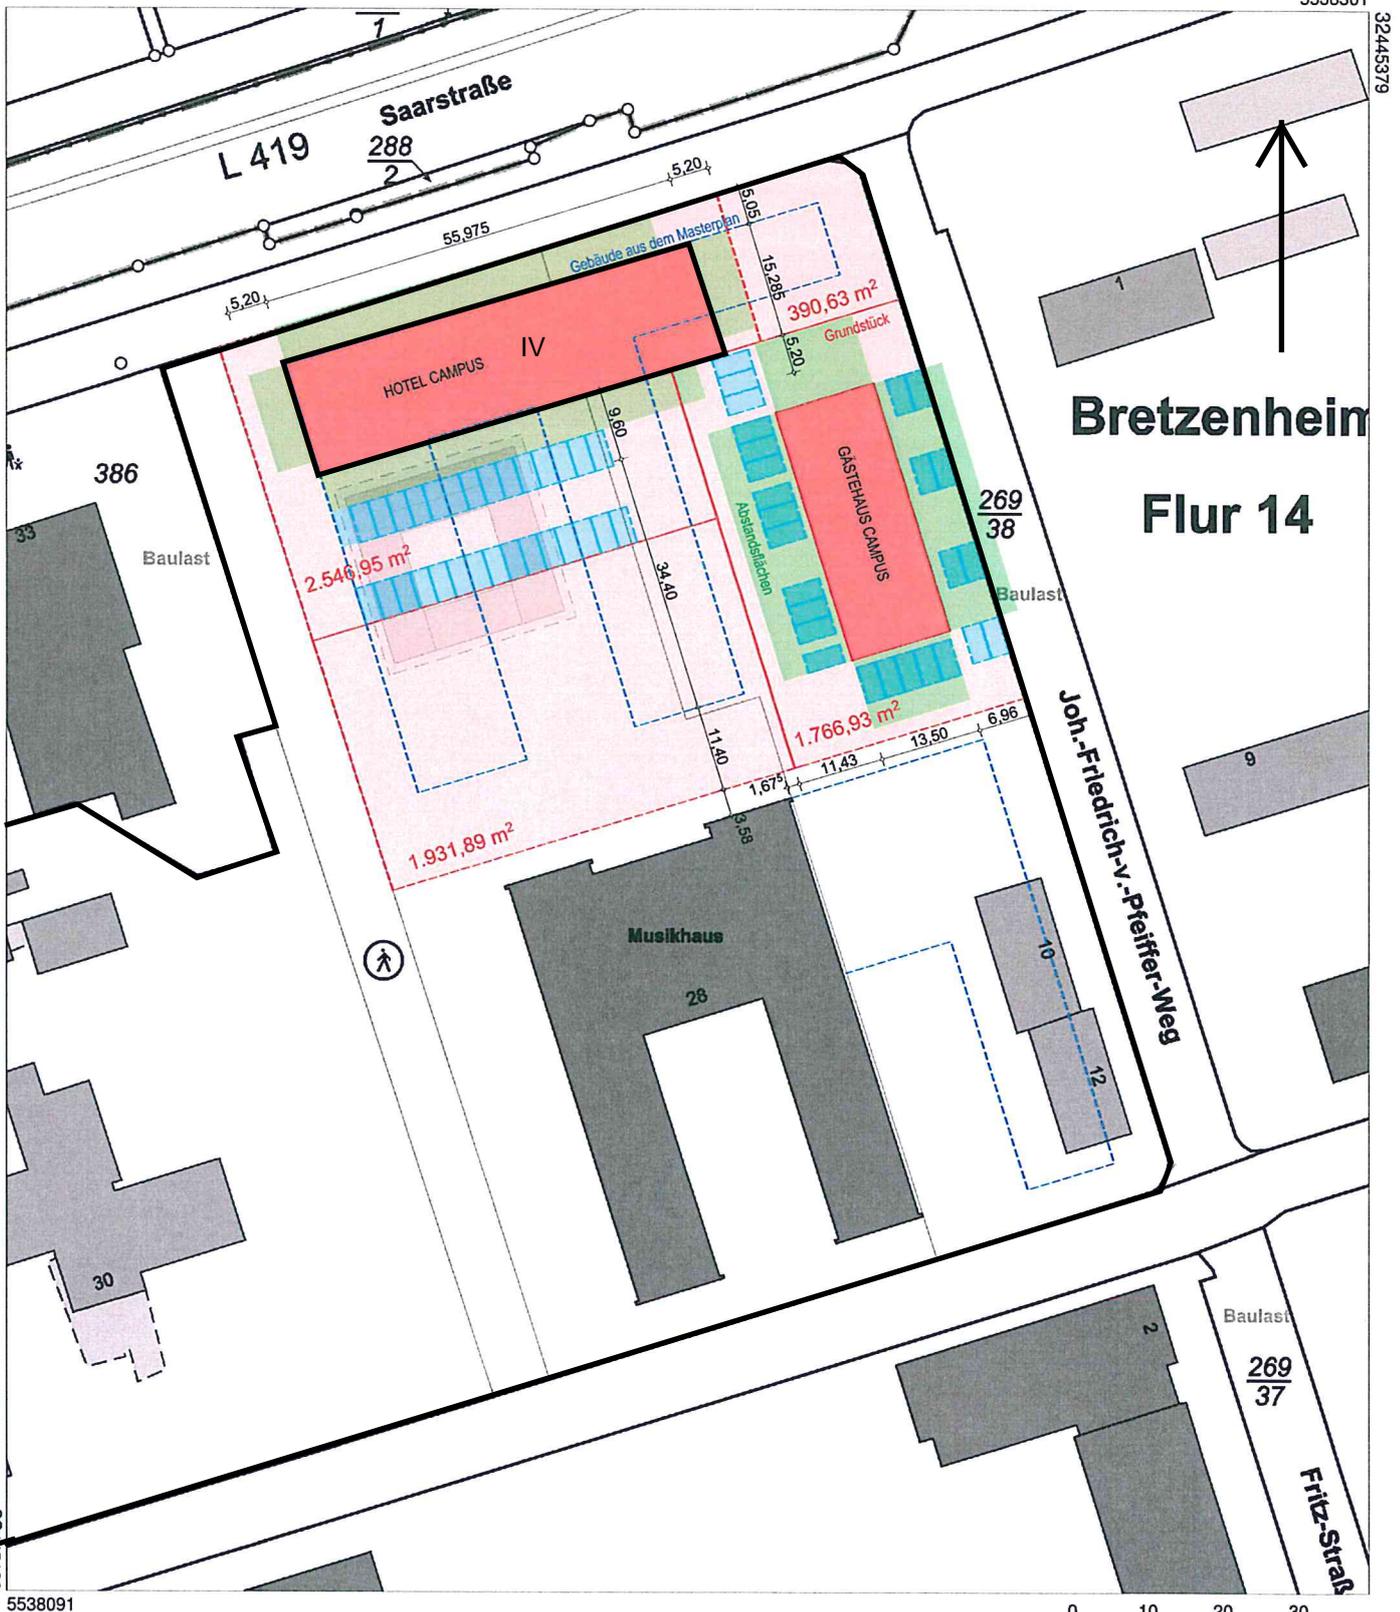

5538091

Maßstab 1 : 1 000 0 10 20 30 Meter

Vervielfältigungen für eigene Zwecke sind zugelassen. Eine unmittelbare oder mittelbare Vermarktung, Umwandlung oder Veröffentlichung der Geobasisinformationen bedarf der Zustimmung der zuständigen Vermessungs- und Katasterbehörde (§12 Landesgesetz über das amtliche Vermessungswesen).

Hergestellt durch Mainzer Universitätsfonds
Nur zur internen Verwendung Vereinbarung VermKV/Rentamt vom 30.09.2005