

# Auszug aus den Geobasisinformationen

Liegenschaftskarte



Rheinland-Pfalz

VERMESSUNGS- UND  
KATASTERAMT  
RHEINHESSEN-NAHE

CO - Bauamt Mainz  
63 - 2017 - 2901 - 2  
25. OKT. 2017


1	2	3	4	5	6	7	8	9	10	11	12	13	14	15	16	17	18	19	20
1	2	3	4	5	6	7	8	9	10	11	12	13	14	15	16	17	18	19	20

Hergestellt am 07.07.2017

Flurstück: 385  
Flur: 14  
Gemarkung: Bretzenheim

Gemeinde: Mainz  
Landkreis: Stadt Mainz

Ostdeutsche Straße 28  
55232 Alzey

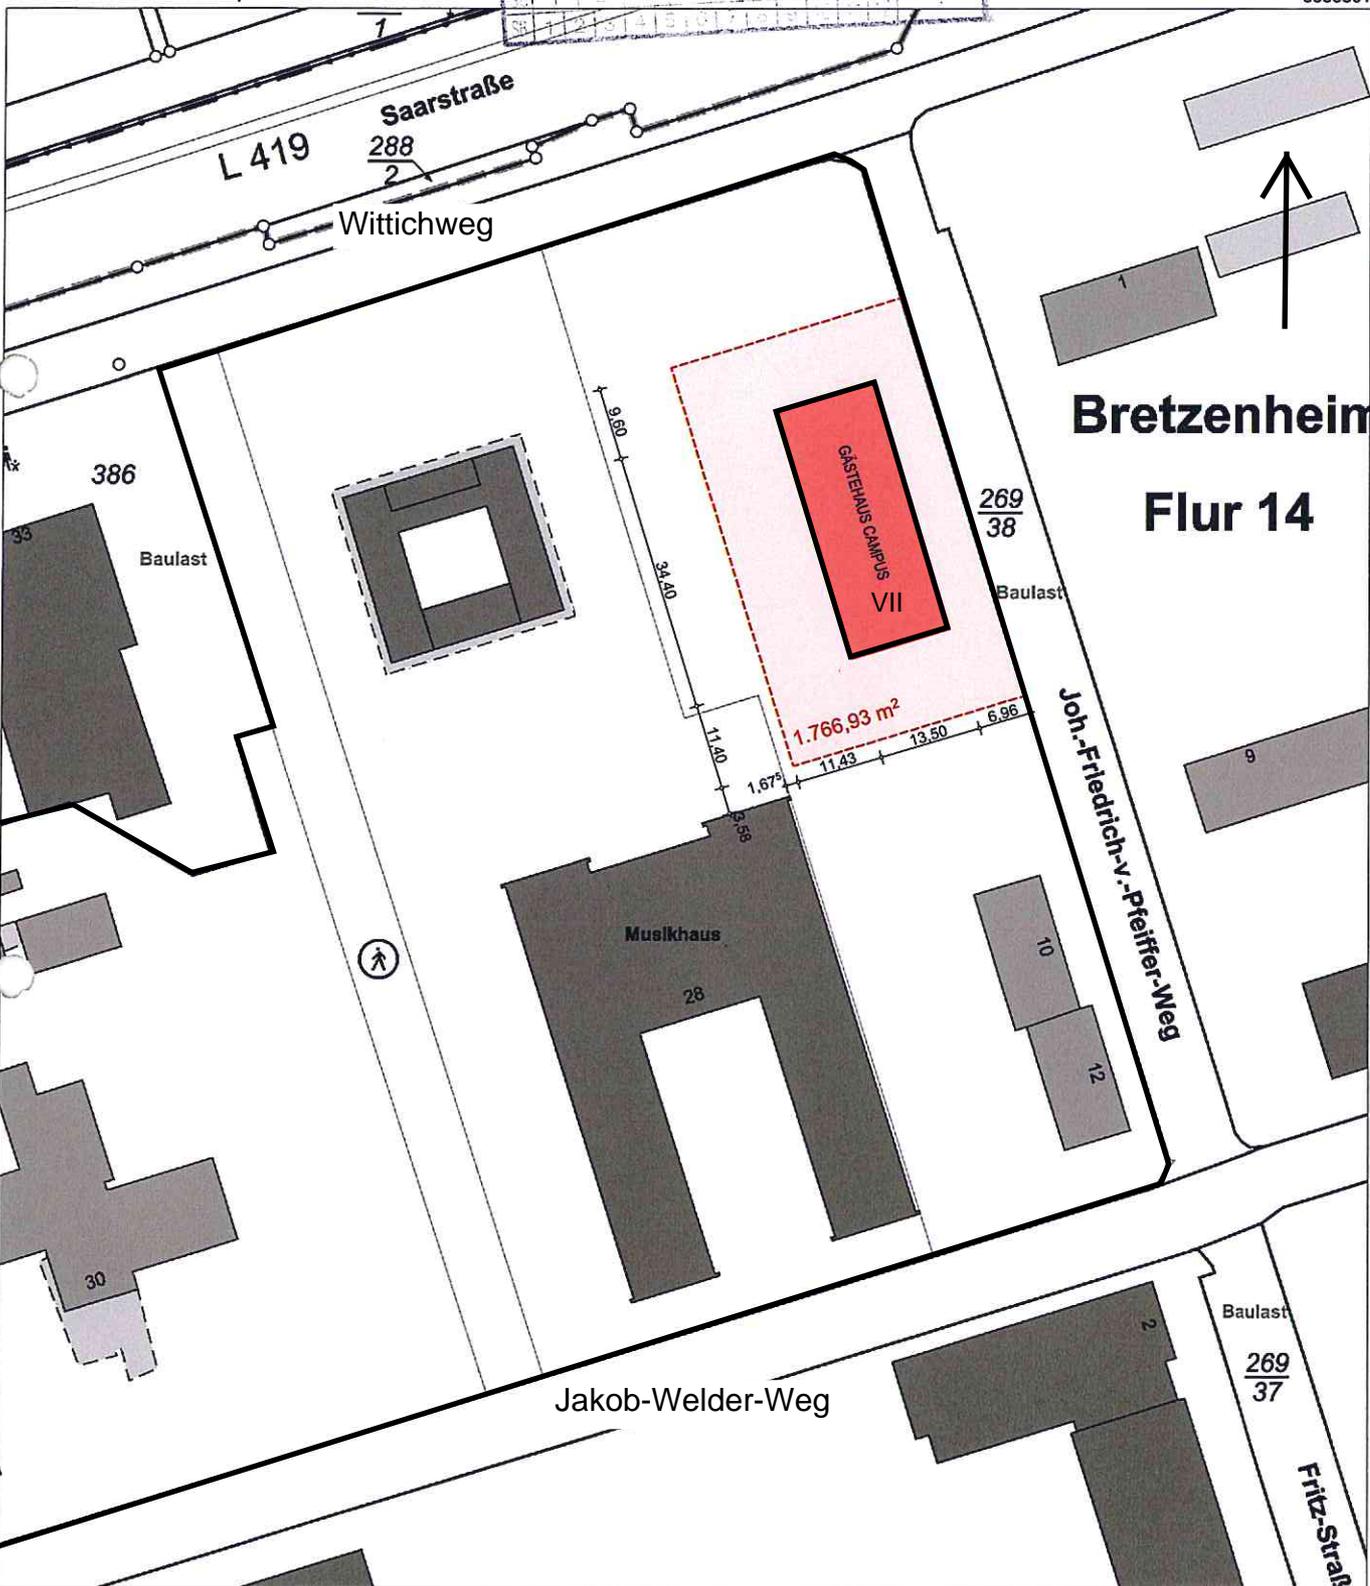

5538091

Maßstab 1 : 1 000



Vervielfältigungen für eigene Zwecke sind zugelassen. Eine unmittelbare oder mittelbare Vermarktung, Umwandlung oder Veröffentlichung der Geobasisinformationen bedarf der Zustimmung der zuständigen Vermessungs- und Katasterbehörde (§12 Landesgesetz über das amtliche Vermessungswesen).

Hergestellt durch Mainzer Universitätsfonds

Nur zur internen Verwendung Vereinbarung VermKV/Rentamt vom 30.09.2005