


# Bebauungsplan "Neues Wohnen Rodelberg (O 65)"



## Legende

Planungsrechtliche Festsetzungen

Sonstige Planzeichen

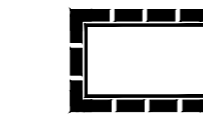

Grenze des räumlichen Geltungsbereiches des Bebauungsplans



bebaubare Fläche für ein Allgemeines Wohngebiet (WA)

Sonstige Darstellung



Katastergrundlage 1 : 500

## Rechtsgrundlagen Bebauungspläne

Baugesetzbuch (BauGB) in der Fassung der Bekanntmachung vom 03.11.2017 (BGBl. I 2017, S. 3634).

Baunutzungsverordnung (BauNVO) in der Fassung der Bekanntmachung vom 21.11.2017 (BGBl. I 2017, S. 3786).

Verordnung über die Ausarbeitung der Bauleitpläne und die Darstellung des Planinhalts - (Planzeichenverordnung - PlanZV) in der Fassung vom 18.12.1990 (BGBl. I 1991, S. 58), zuletzt geändert durch Artikel 3 des Gesetzes vom 04.05.2017 (BGBl. I 2017, S. 1057).

Gesetz über Naturschutz und Landschaftspflege (Bundesnaturschutzgesetz - BNatSchG) vom 29.07.2009 (BGBl. I 2009, S. 2542) zuletzt geändert durch Artikel 1 der Verordnung vom 15.09.2017 (BGBl. I 2017, S. 3434).

Gesetz über die Umweltverträglichkeitsprüfung (UVPG) in der Fassung der Bekanntmachung vom 24.02.2010 (BGBl. I 2010 S. 94), zuletzt geändert durch Artikel 2 des Gesetzes vom 08.09.2017 (BGBl. I S. 3370).

Gesetz zur Ordnung des Wasserhaushalts (Wasserhaushaltsgesetz - WHG) vom 31.07.2009 (BGBl. I 2009, S. 2585), zuletzt geändert durch Artikel 1 des Gesetzes vom 18.07.2017 (BGBl. I 2017, S. 2771).

Landesbauordnung Rheinland-Pfalz (LBauO) vom 24.11.1998 (GVBl. 1998, S. 365), zuletzt geändert durch Artikel 1 des Gesetzes vom 15.06.2015 (GVBl. 2015, S. 77).

Gemeindeordnung Rheinland-Pfalz (GemO) in der Fassung vom 31.01.1994 (GVBl. 1994, S. 153), zuletzt geändert durch Artikel 7 des Gesetzes vom 02.03.2017 (GVBl. 2017, S. 21).

Landesgesetz zur nachhaltigen Entwicklung von Natur und Landschaft (Naturschutzgesetz - LNatSchG) vom 06.10.2015 (GVBl. 2015, S. 283), zuletzt geändert durch Artikel 3 des Gesetzes vom 21.12.2016 (GVBl. 2016, S. 583).

Wassergesetz für das Land Rheinland-Pfalz (Landeswassergesetz - LWG) vom 14.07.2015 (GVBl. 2015, S. 127), zuletzt geändert durch Artikel 5 des Gesetzes vom 22.09.2017 (GVBl. 2017, S. 237).

Denkmalschutzgesetz (DSchG) vom 23.03.1978 (GVBl. 1978, S. 159), zuletzt geändert durch Artikel 3 des Gesetzes vom 03.12.2014 (GVBl. 2014, S. 245).

## Abstimmung

Amt	Ergebnis	Datum	Unterschrift
60 - Bauamt	Kataster geprüft		

## CAD - Planelemente

Plattell	Dateiname	Stand	Ort / Pfad
Plan, Legende, Layout	Bplan O65 Pl.dwg	19.12.17	
Digitale Stadtkarte	SGK O65 UTM.dwg	17.10.17	

## Verfahren

Datum	Genehmigung
1. Aufstellungsbeschluss durch den Stadtrat gemäß § 2 Abs. 1 BauGB:	
2. Ortsübliche Bekanntmachung des Aufstellungsbeschlusses gemäß § 2 Abs. 1 BauGB:	
3. Ortsübliche Bekanntmachung der Bürgerbeteiligung:	
4. Bürgerbeteiligung gemäß § 3 Abs. 1 BauGB bzw. Auslegung vom 05.12.17:	
5. Beschluss zur öffentlichen Auslegung mit Begründung gemäß § 3 Abs. 2 BauGB:	
6. Ortsübliche Bekanntmachung des Ortes und der Dauer: Auslegung vom 05.12.17:	
7. Beschluss zur erneuten / eingeschränkten öffentl. Auslegung gemäß § 4 Abs. 3 BauGB aufgrund der Änderung des Bebauungsplänenwurfes:	
8. Ortsübliche Bekanntmachung des Ortes und der Dauer: erneute / eingeschränkte Auslegung vom 05.12.17:	
9. Satzungsbeschluss durch den Stadtrat gemäß § 10 Abs. 1 BauGB:	
10. Genehmigung der höheren Verwaltungsbehörde gemäß § 10 Abs. 2 BauGB:	
11. Ausgefertigt:	
12. Bekanntmachung des Beschlusses / der Genehmigung und Inkrafttreten gemäß § 10 Abs. 3 BauGB:	

Bearbeiter/in	Sigges	Habel			
Zeichner/in	Ehrlich				
Abteilungsleiter	Strobach				
Amtsleiter	Mainz			Ausgefertigt, Mainz	
Ingenieur					
	Beigeordnete			Oberbürgermeister	


Landeshauptstadt Mainz  
Stadtplanungsamt  
Bebauungsplanentwurf  
Planstufe I

O 65

"Neues Wohnen Rodelberg"



Landeshauptstadt  
Mainz

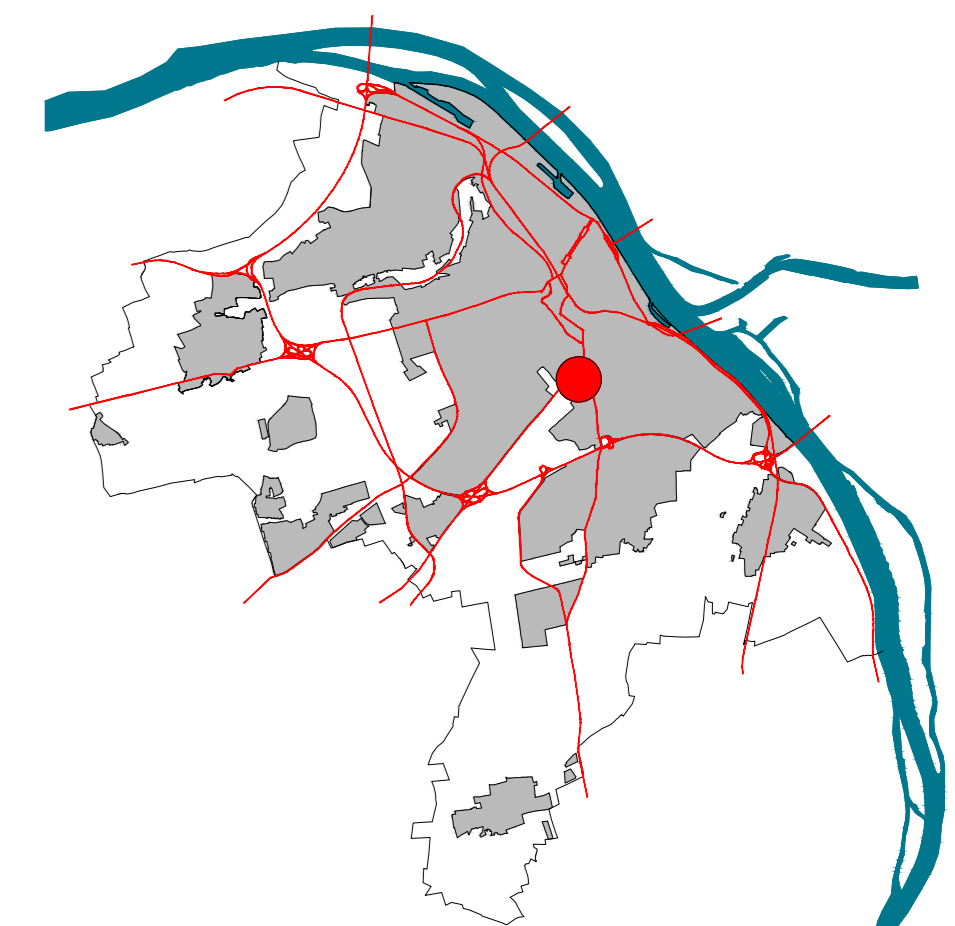

Kartengrundlage ist die Stadtgrundkarte des 60-Bauamt der Stadt Mainz  
Datenbankauszug: 17.10.2017  
"Basiskarte: Liegenschaftskarte der Vermessungs- und Katasterverwaltung"

Maßstab 1 : 500