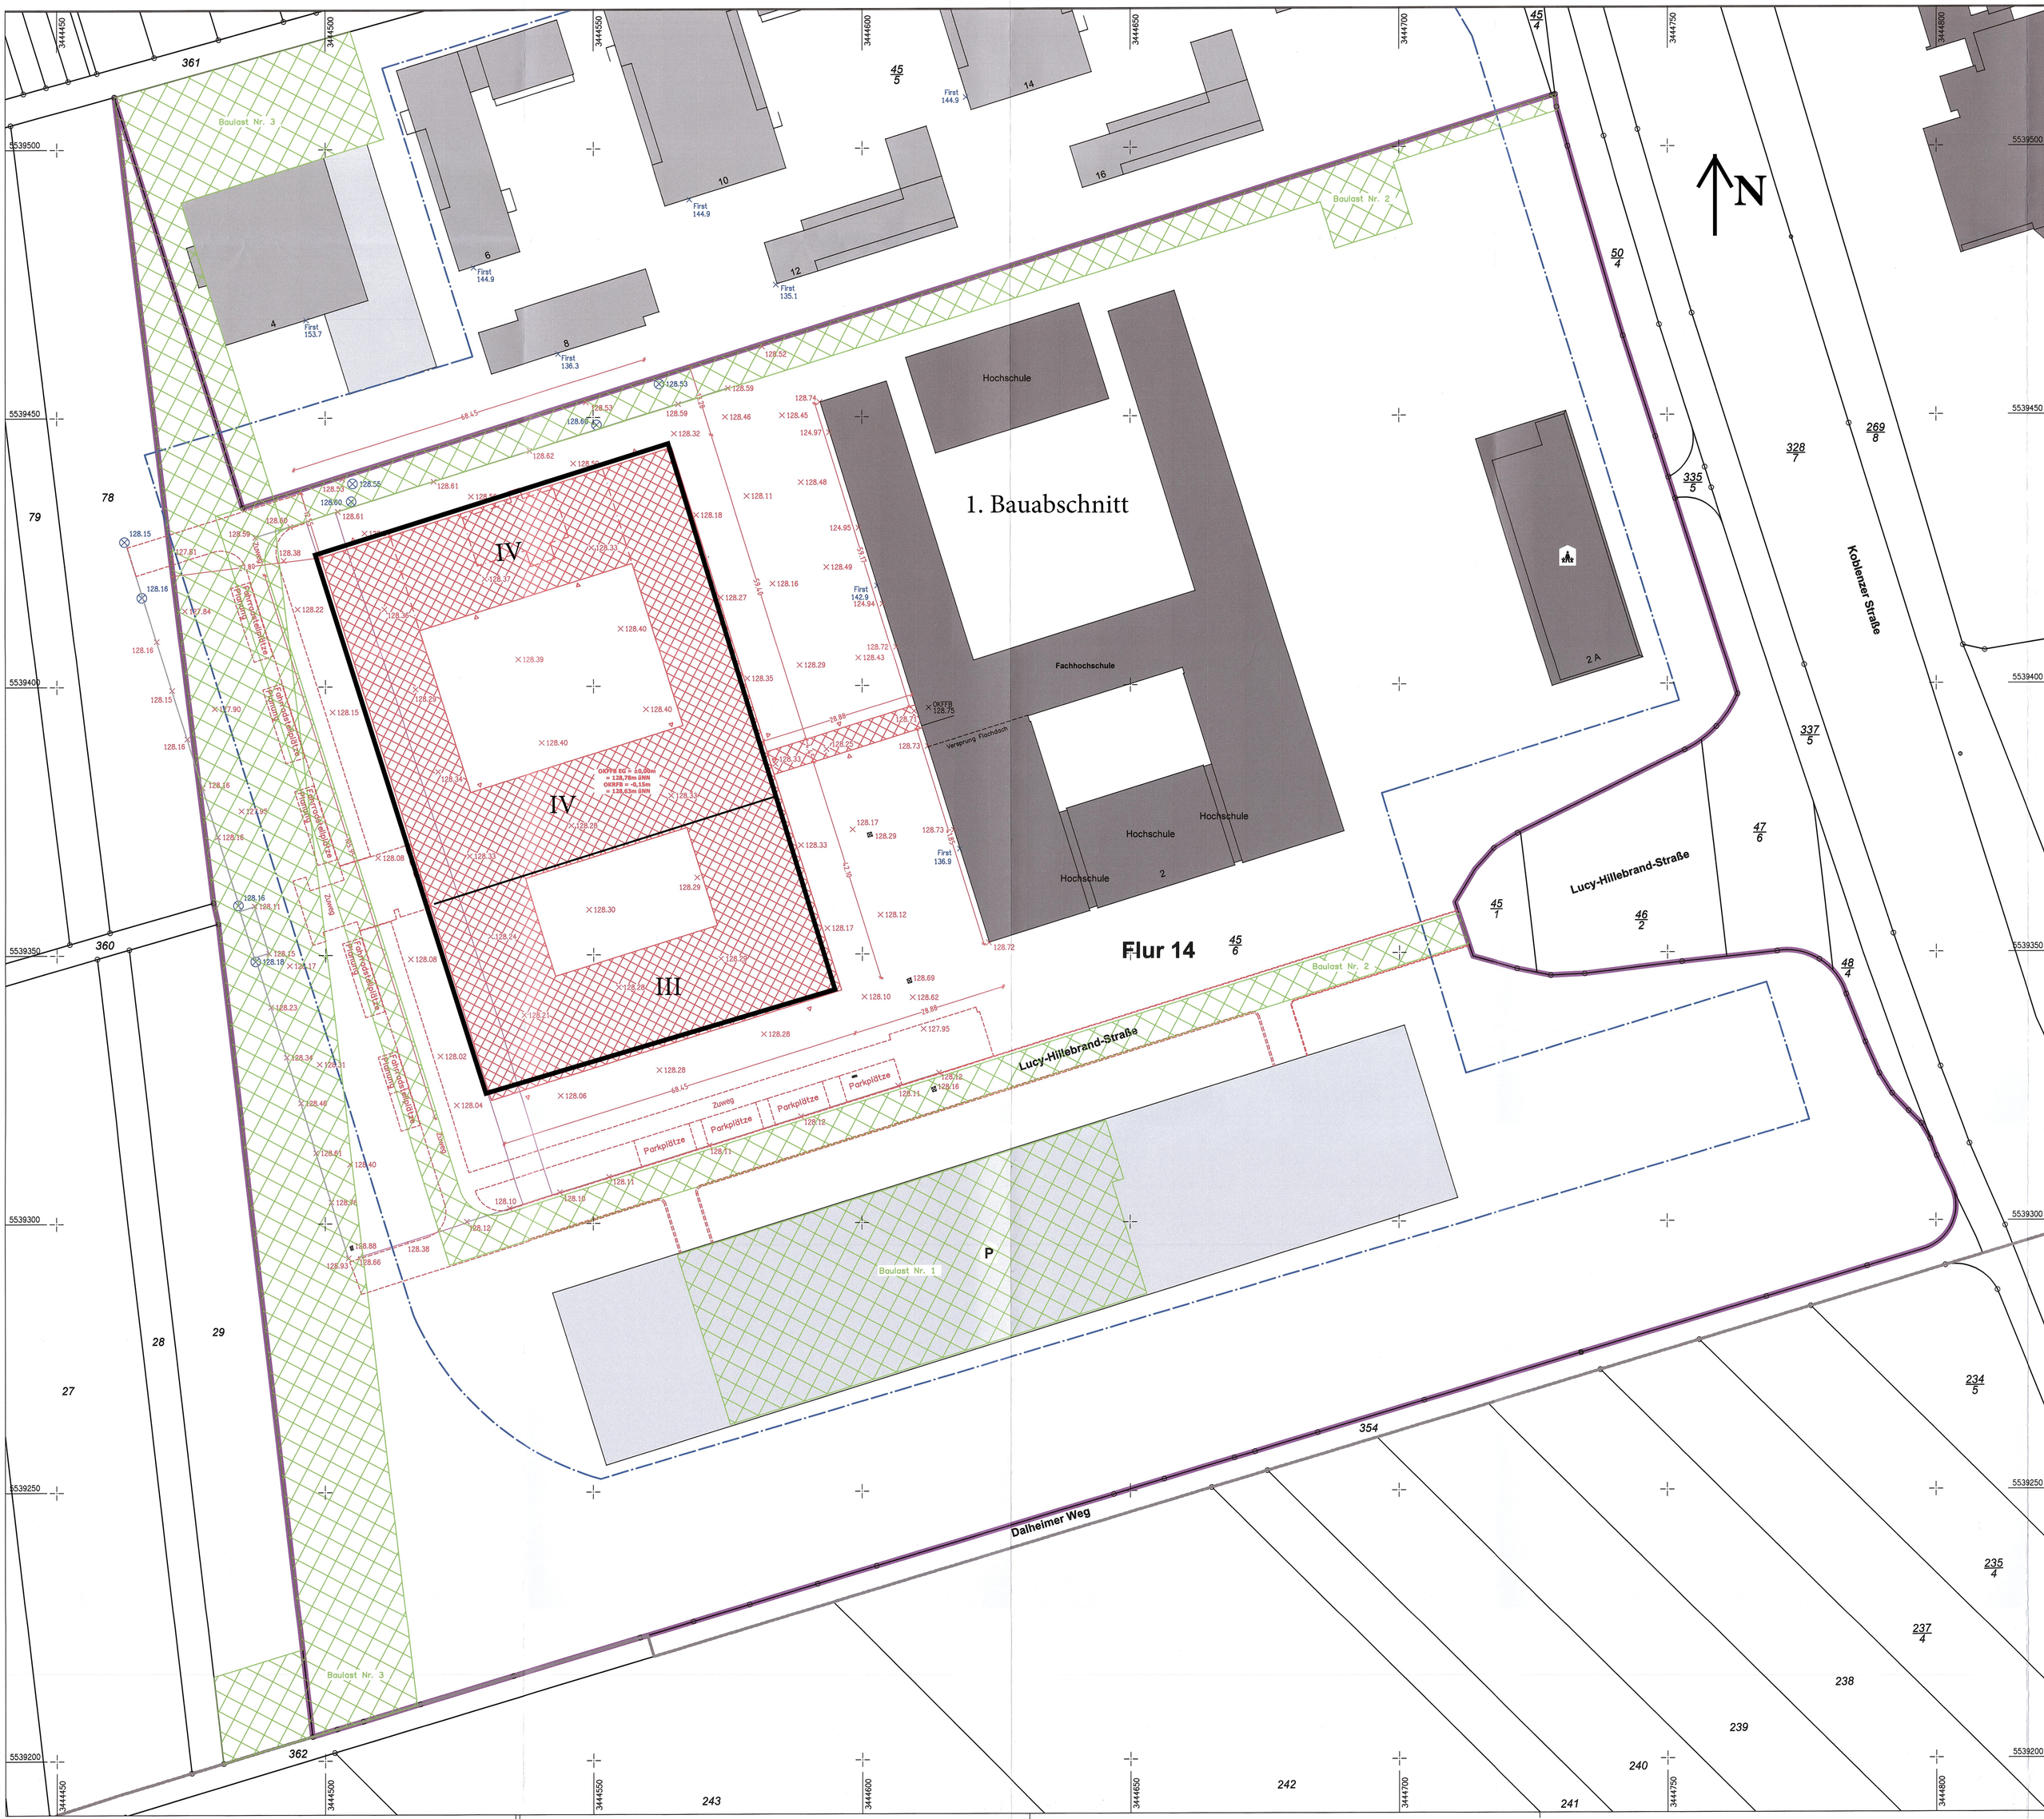
1. Bauabschnitt
Flur 14
N
Hochschule
Fachhochschule
Hochschule
Hochschule
Hochschule
Baulast Nr. 1
Baulast Nr. 2
Baulast Nr. 3
Parkplätze
Parkplätze
Parkplätze
Parkplätze
Zuweg
Fahrradabstellplätze
Lucy-Hillebrand-Straße
Koblenzer Straße
Dalheimer Weg
IV
IV
III
P
OKFFB EG = 10,00m
= 128,78m üNN
OKRFB = -0,15m
= 128,63m üNN
Versprung Flachdach
361
360
362
78
79
27
28
29
354
243
242
241
240
239
238
234/5
235/4
237/4
328/7
269/8
335/5
337/5
47/6
46/2
45/1
45/4
45/5
45/6
50/4
48/4
5539500
5539450
5539400
5539350
5539300
5539250
5539200
3444450
3444500
3444550
3444600
3444650
3444700
3444750
3444800