


# Lagepläne mit der Darstellung des Vertragsgebietes Anlage A2

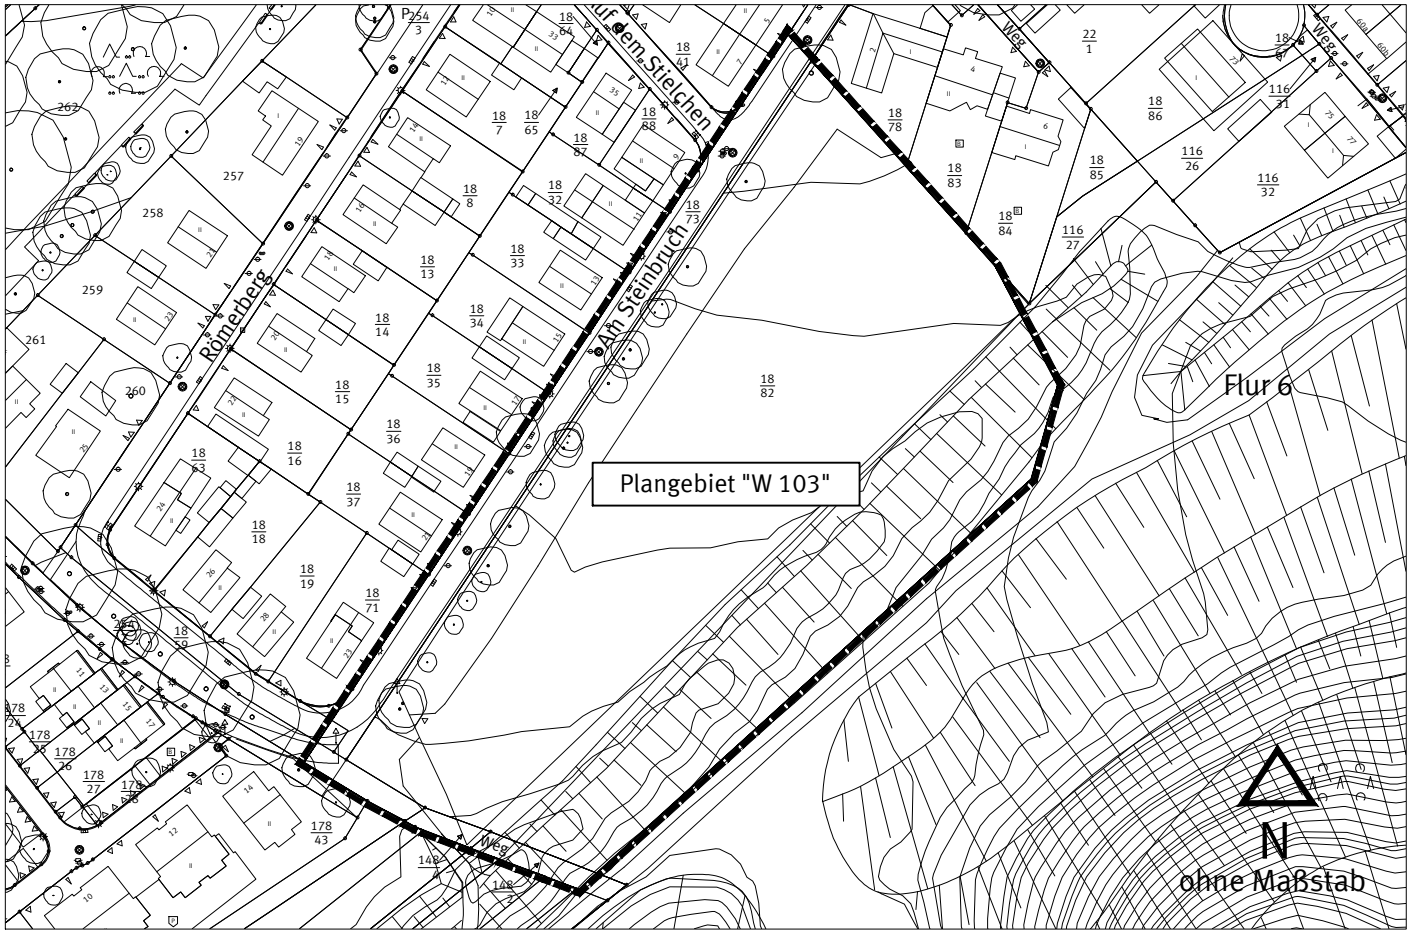

## Externe Ausgleichsfläche

