Lageplan mit der Darstellung der Stellplätze
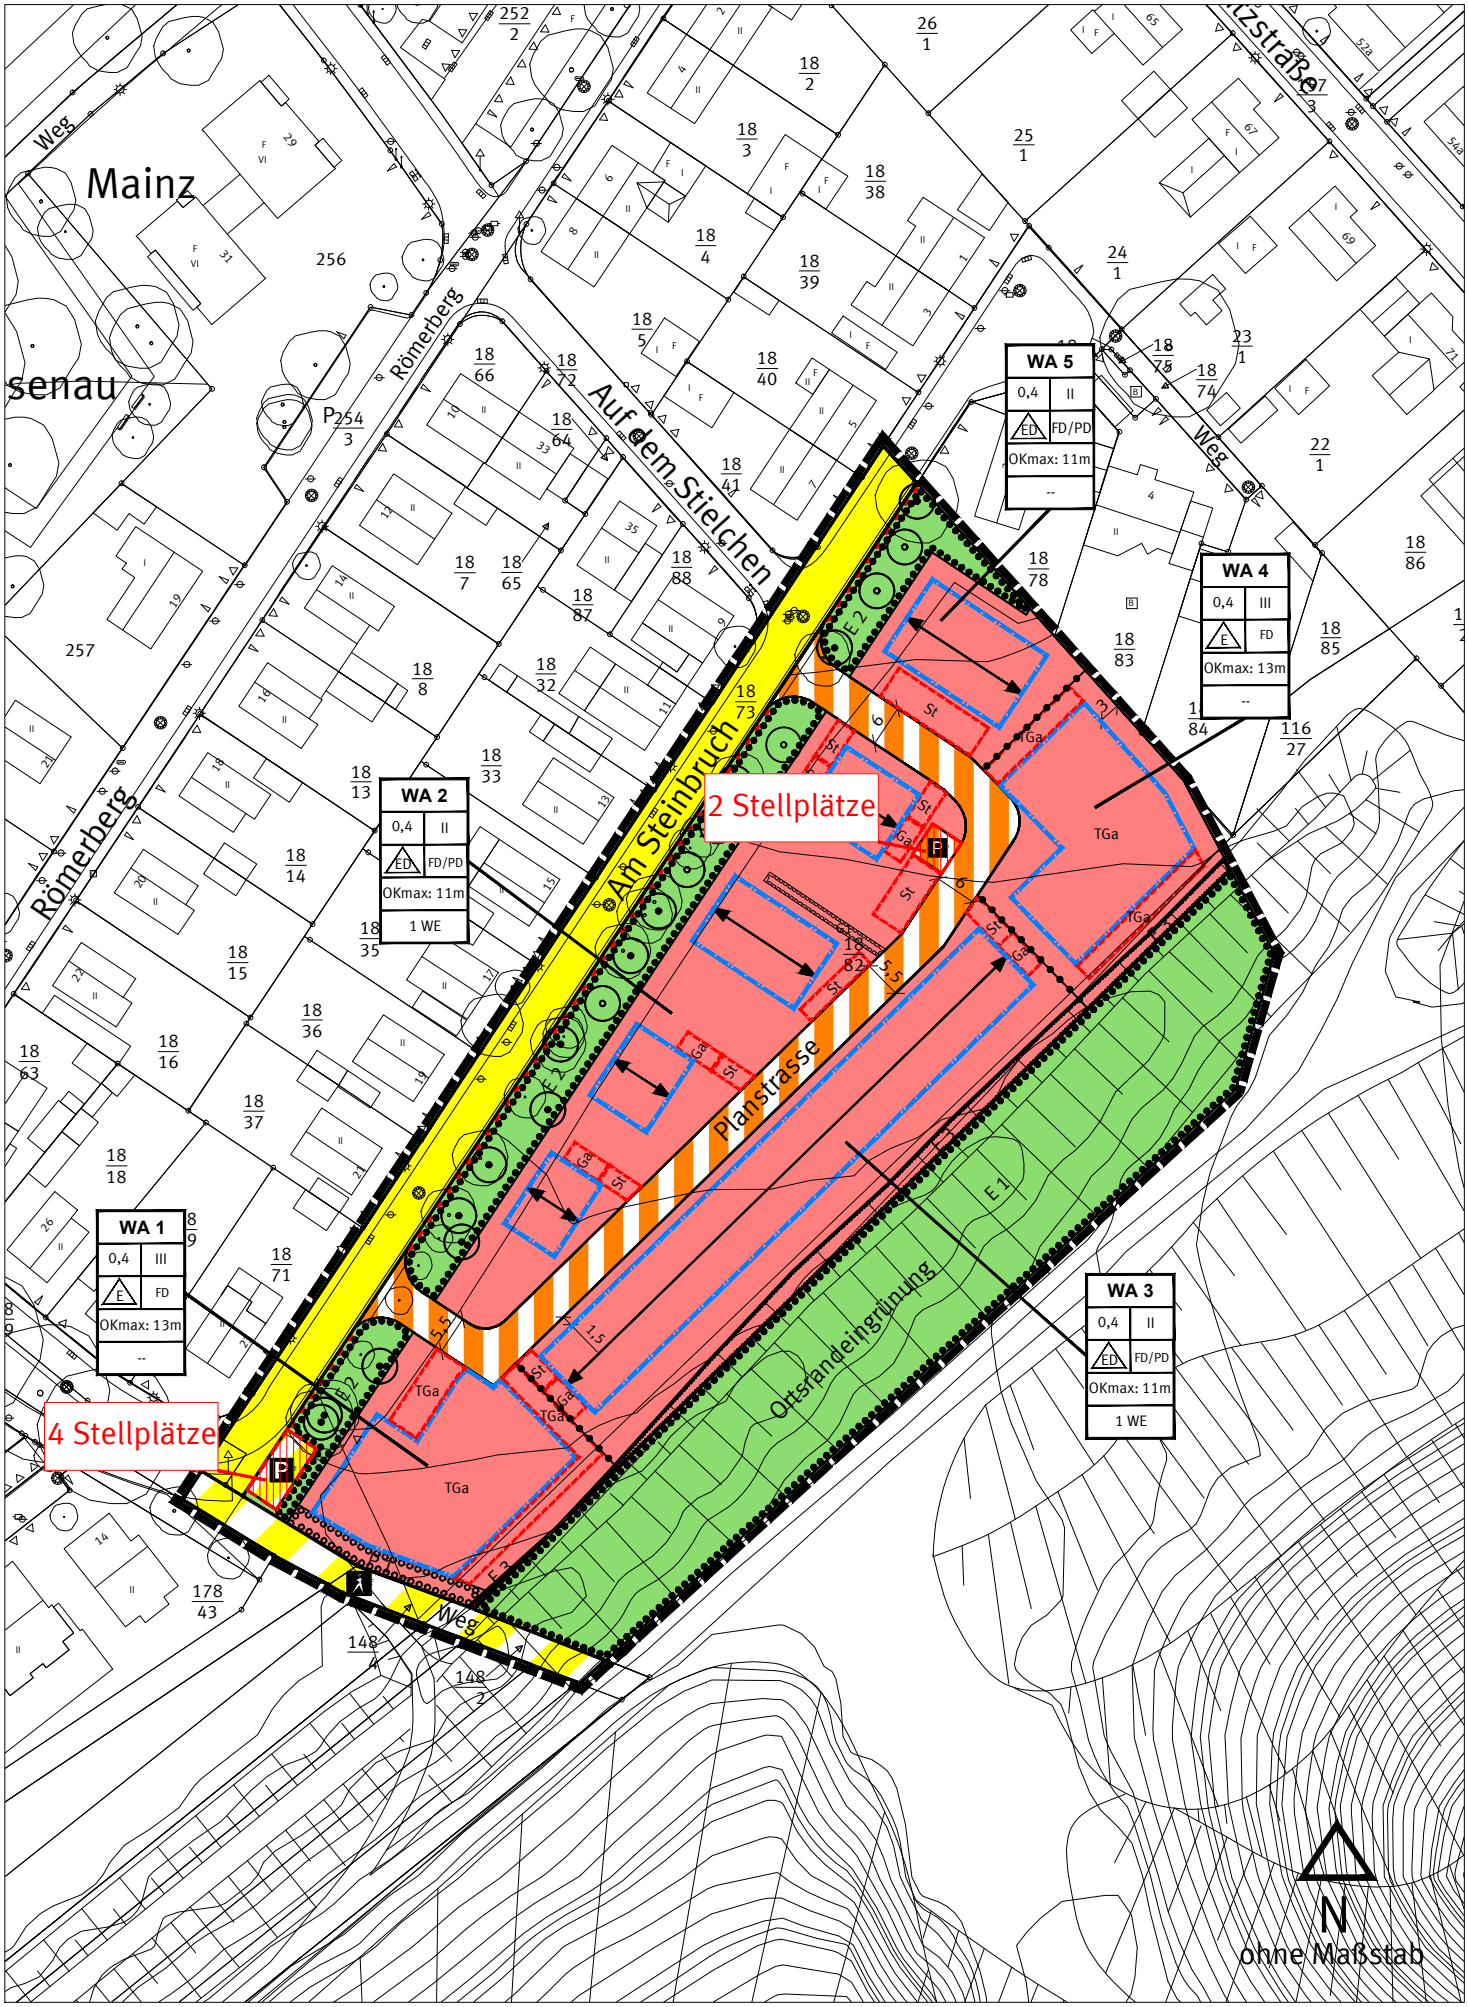
Anlage A3