



Zitadelle, Geb. A, Maßnahmen für Barrierefreiheit

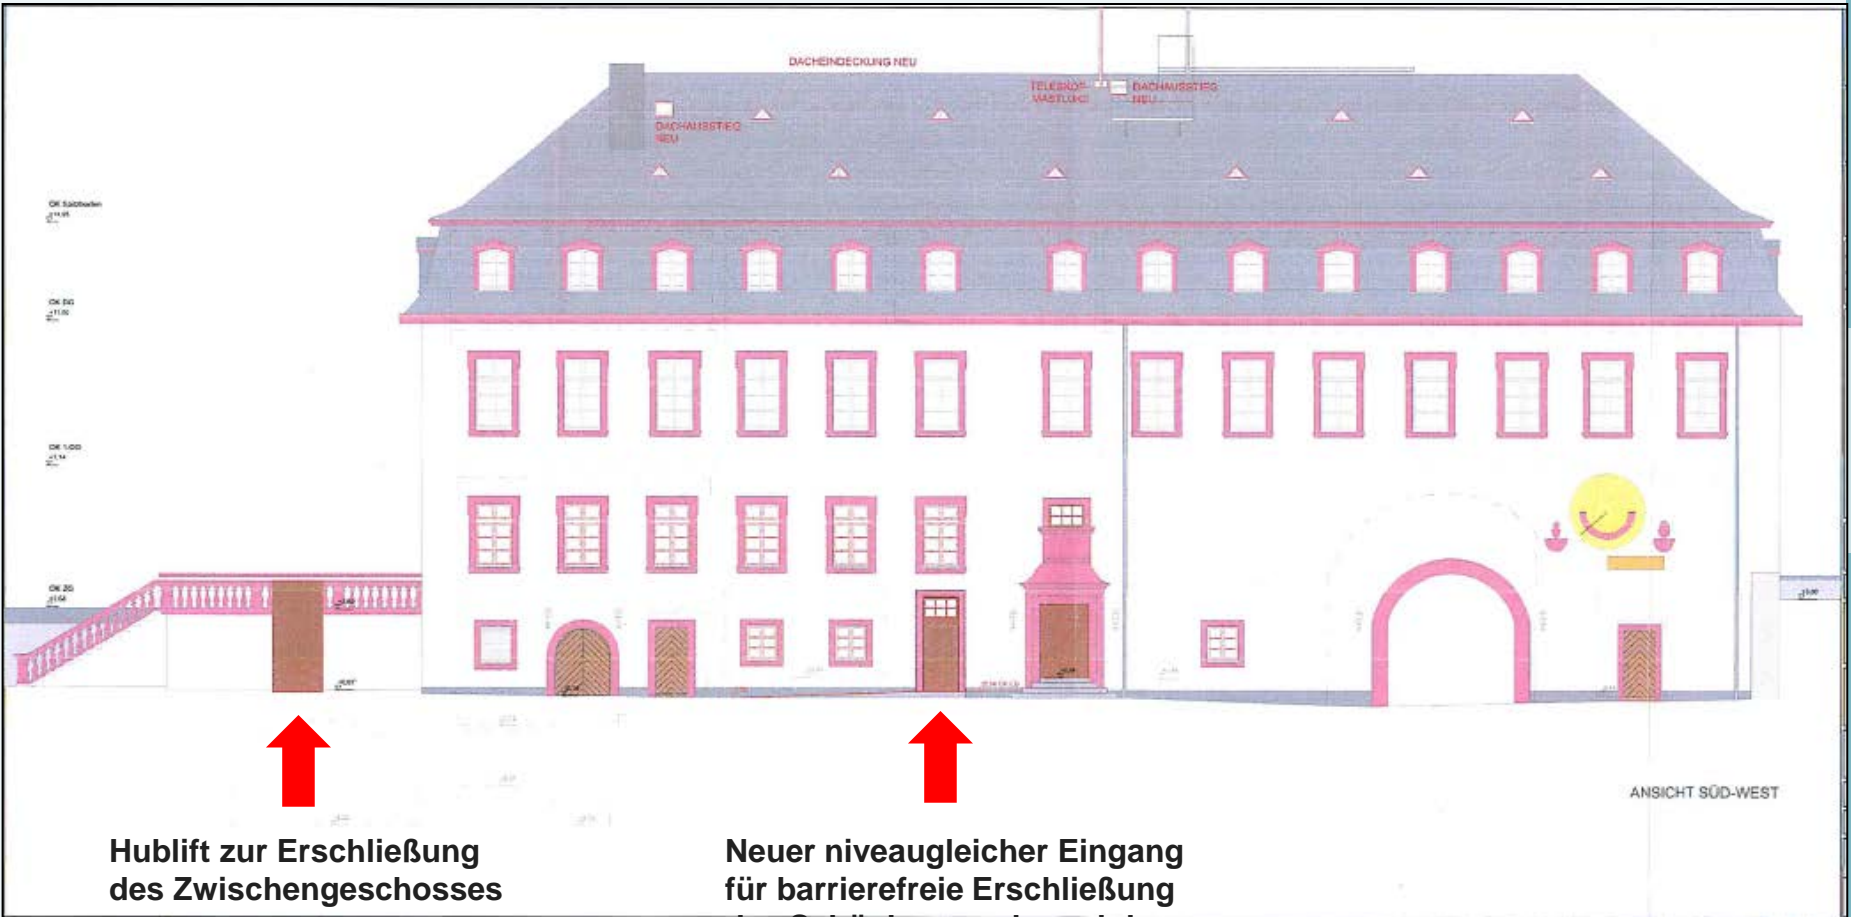

Zitadelle, Geb. A, Maßnahmen für Barrierefreiheit

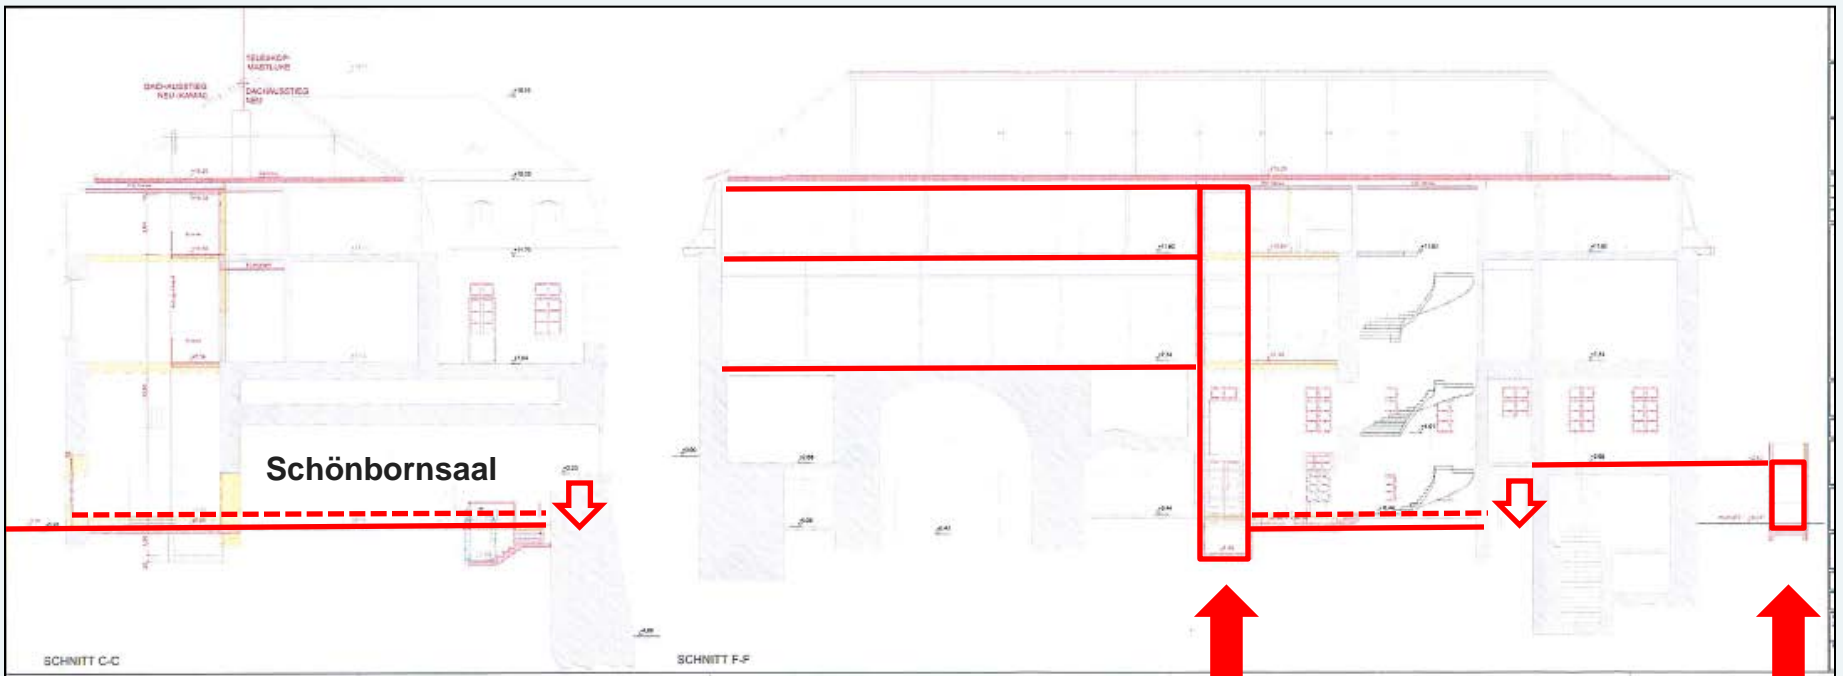

Barrierefreier Zugang zum Schönbornsaal, Absenkung des Foyers

Aufzugsschacht, barrierefreie Anbindung der Geschossebenen, Absenkung des Foyers

Hublift, über Außenterrasse barrierefreie Erschließung des Zwischengeschos (Ergebnis nach Abstimmung Denkmalpflege)

