


# Bereich "Hochschulweiterung südlich des Europakreisels, (B158/2.Ä)"

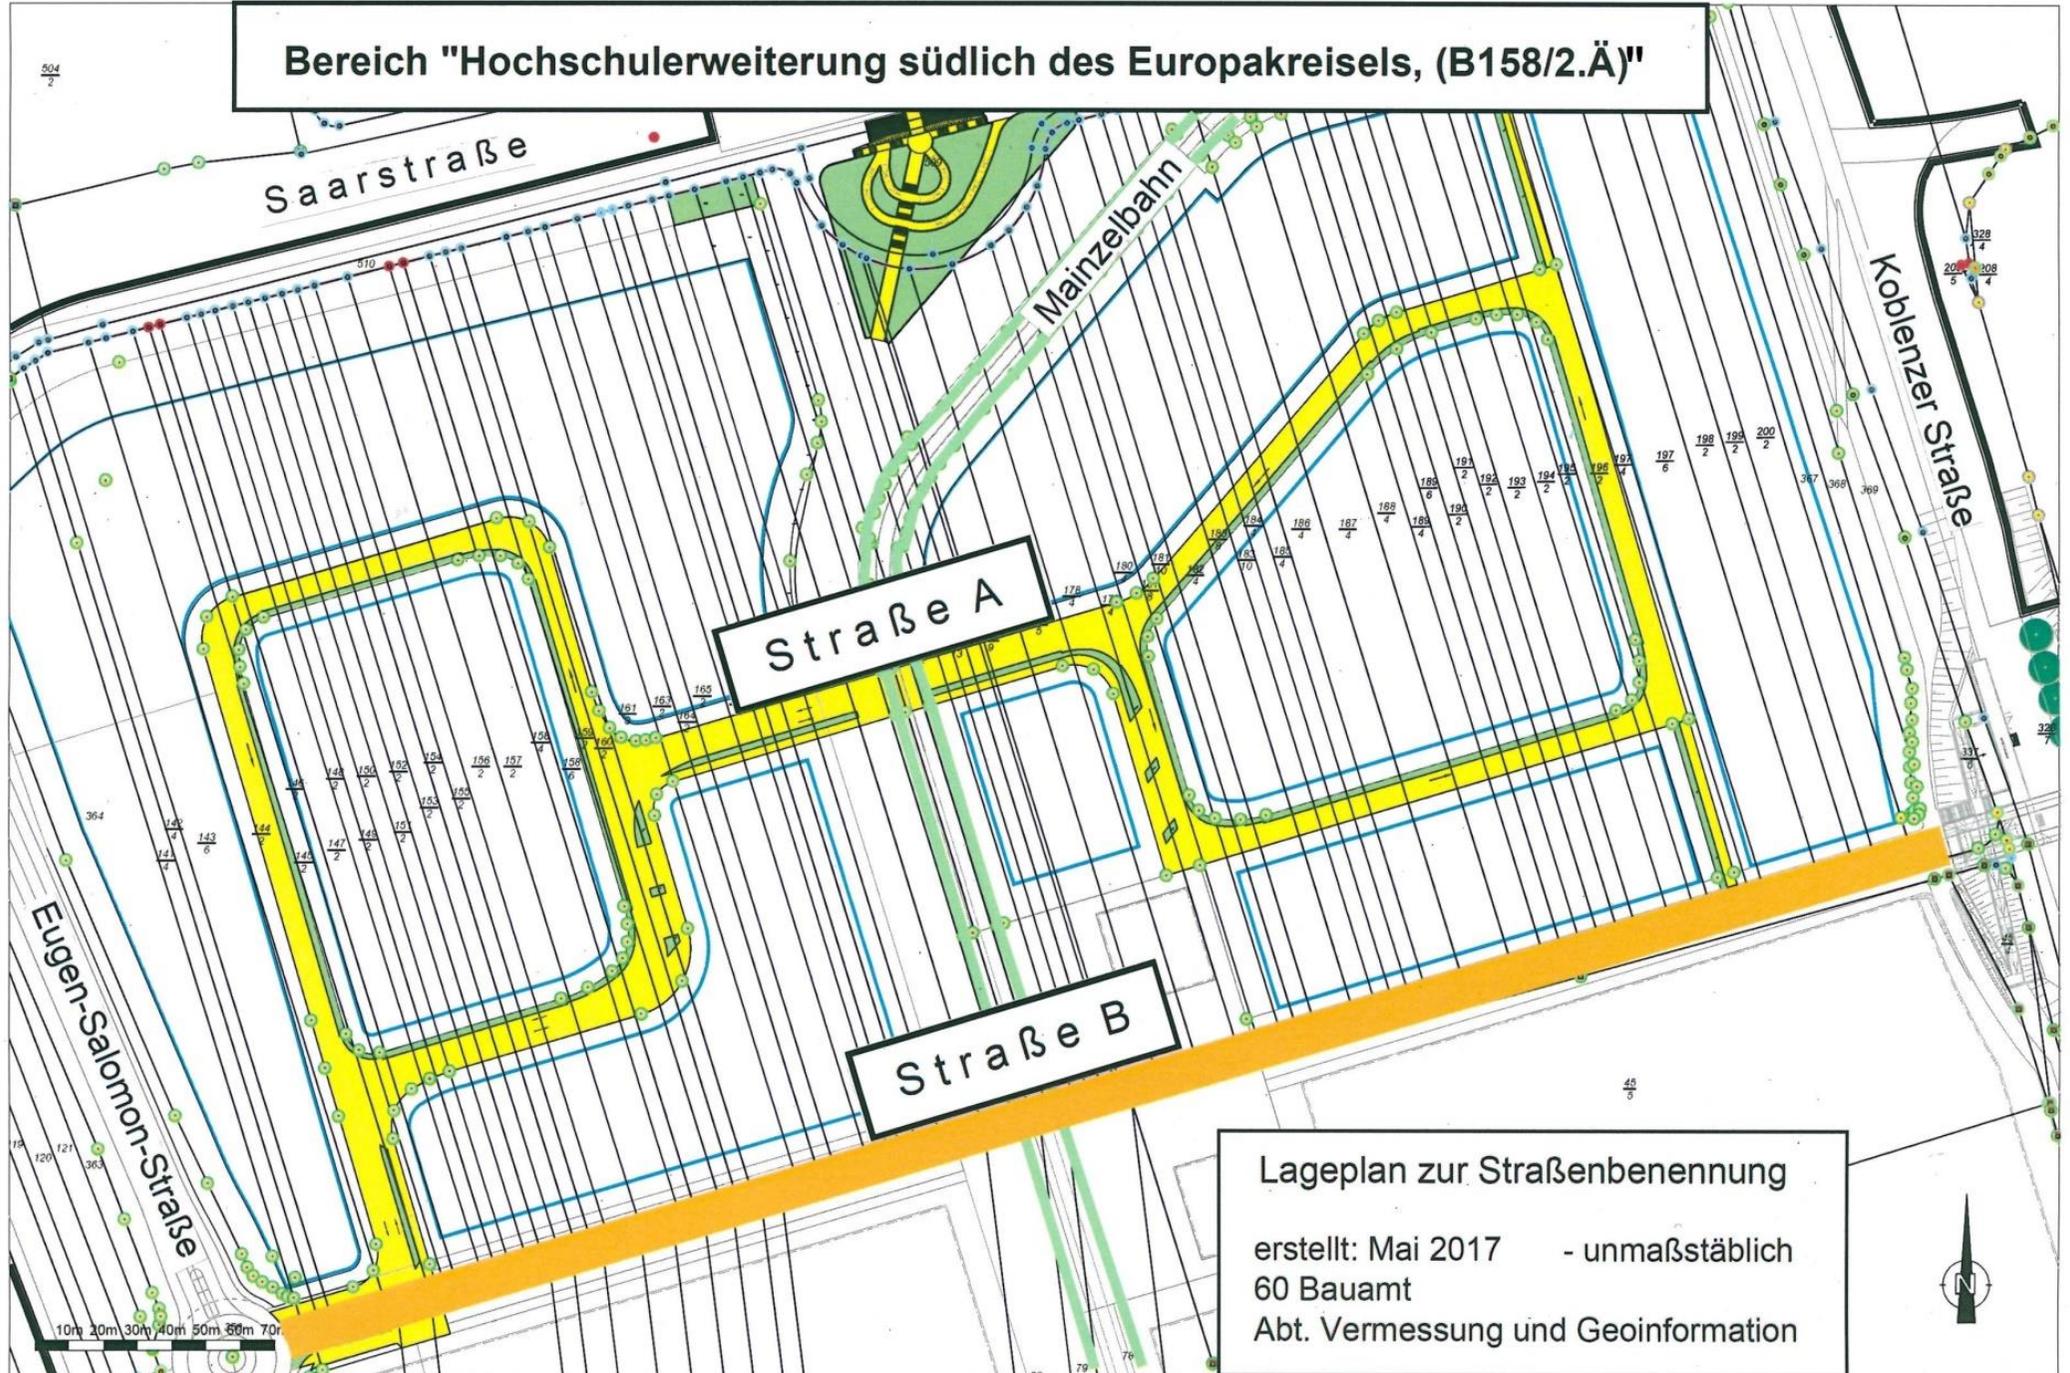

Lageplan zur Straßenbenennung  
erstellt: Mai 2017 - unmaßstäblich  
60 Bauamt  
Abt. Vermessung und Geoinformation

Wichtiger Hinweis: Es wird keinerlei Haftung bezüglich Datengenauigkeit und Rechtssicherheit übernommen!