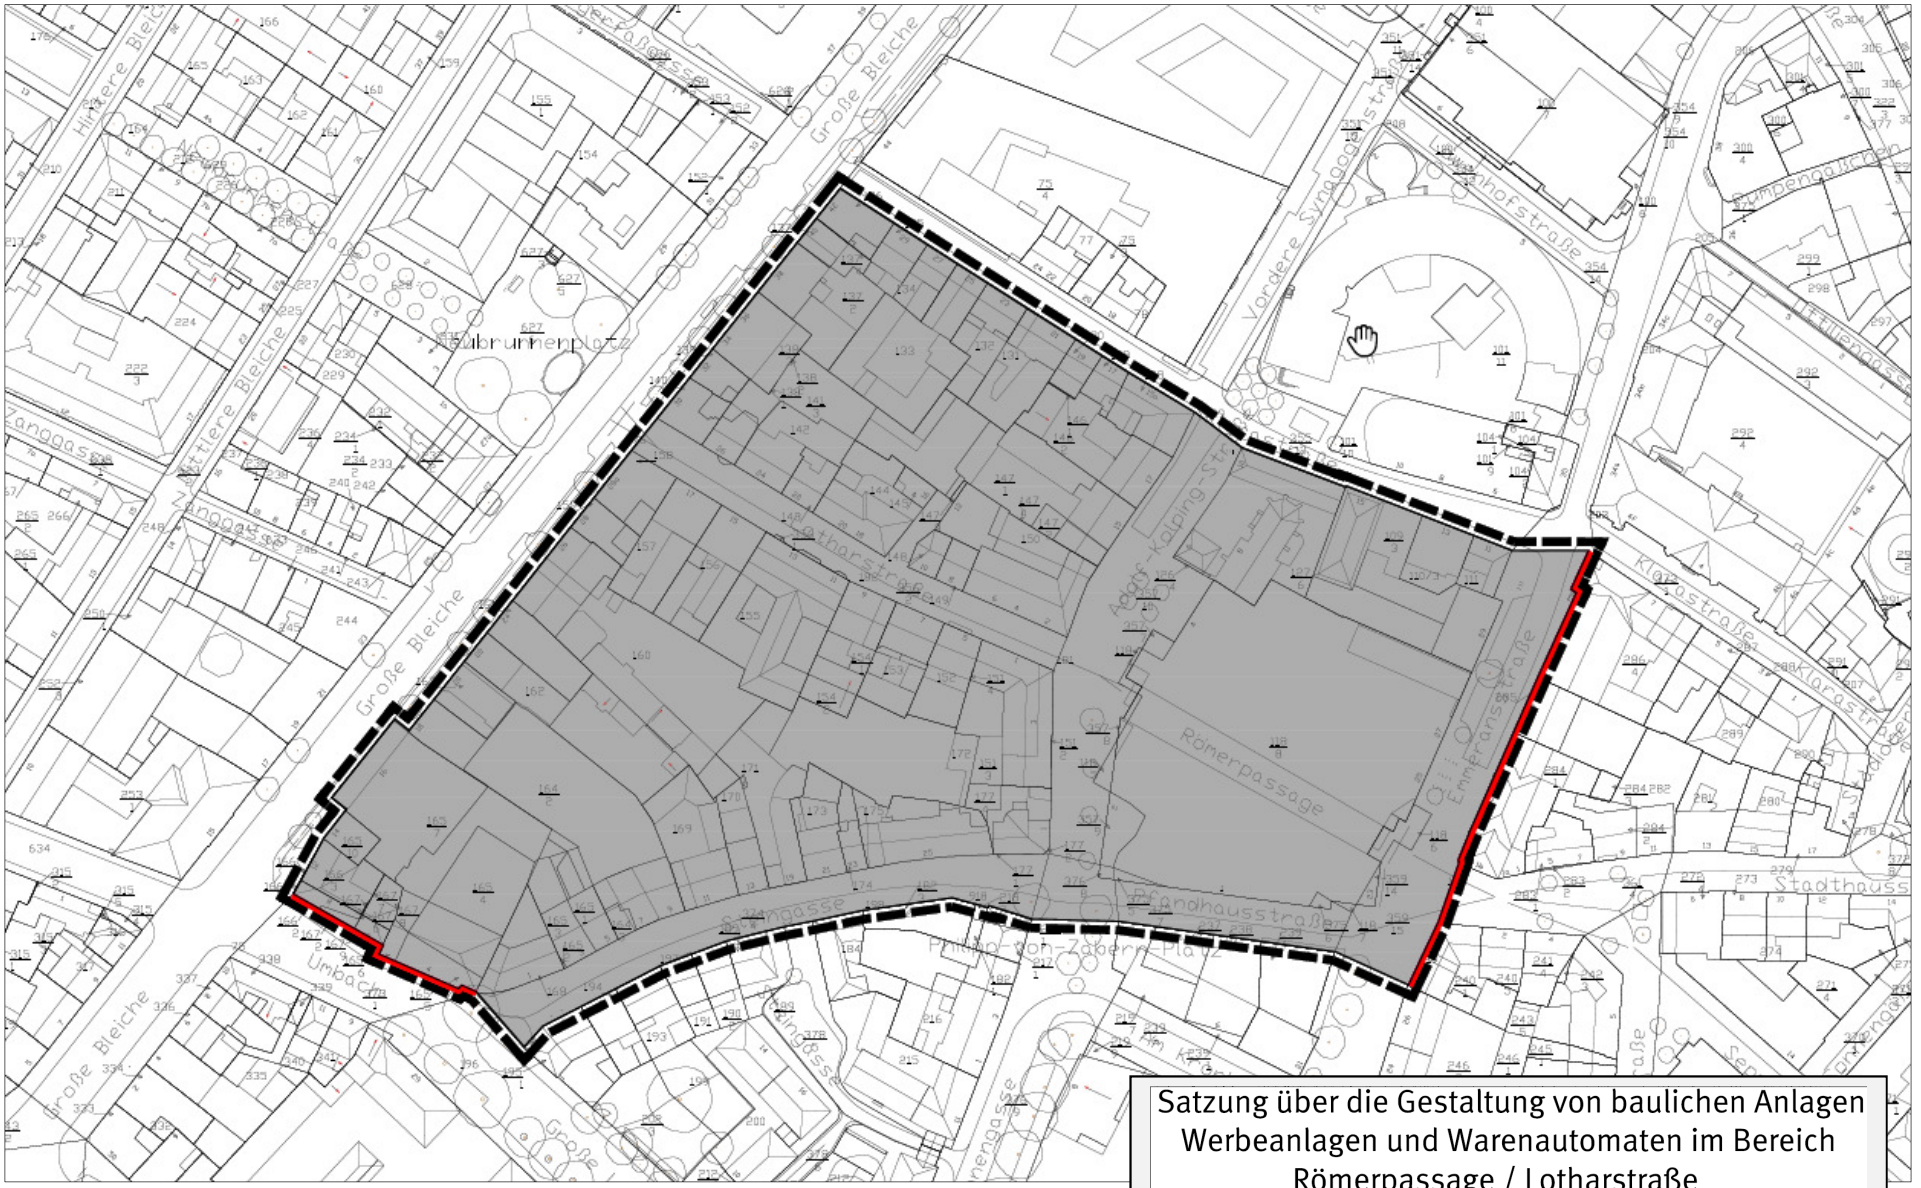

Satzung über die Gestaltung von baulichen Anlagen Werbeanlagen und Warenautomaten im Bereich Römerpassage / Lotharstraße