



# Zweite Verlängerung der Geltungsdauer der Veränderungssperre für den Bereich des Bebauungsplanentwurfes "Ehemalige Brauerei Wormser Straße (W 105)" - Satzung W 105-VS/II

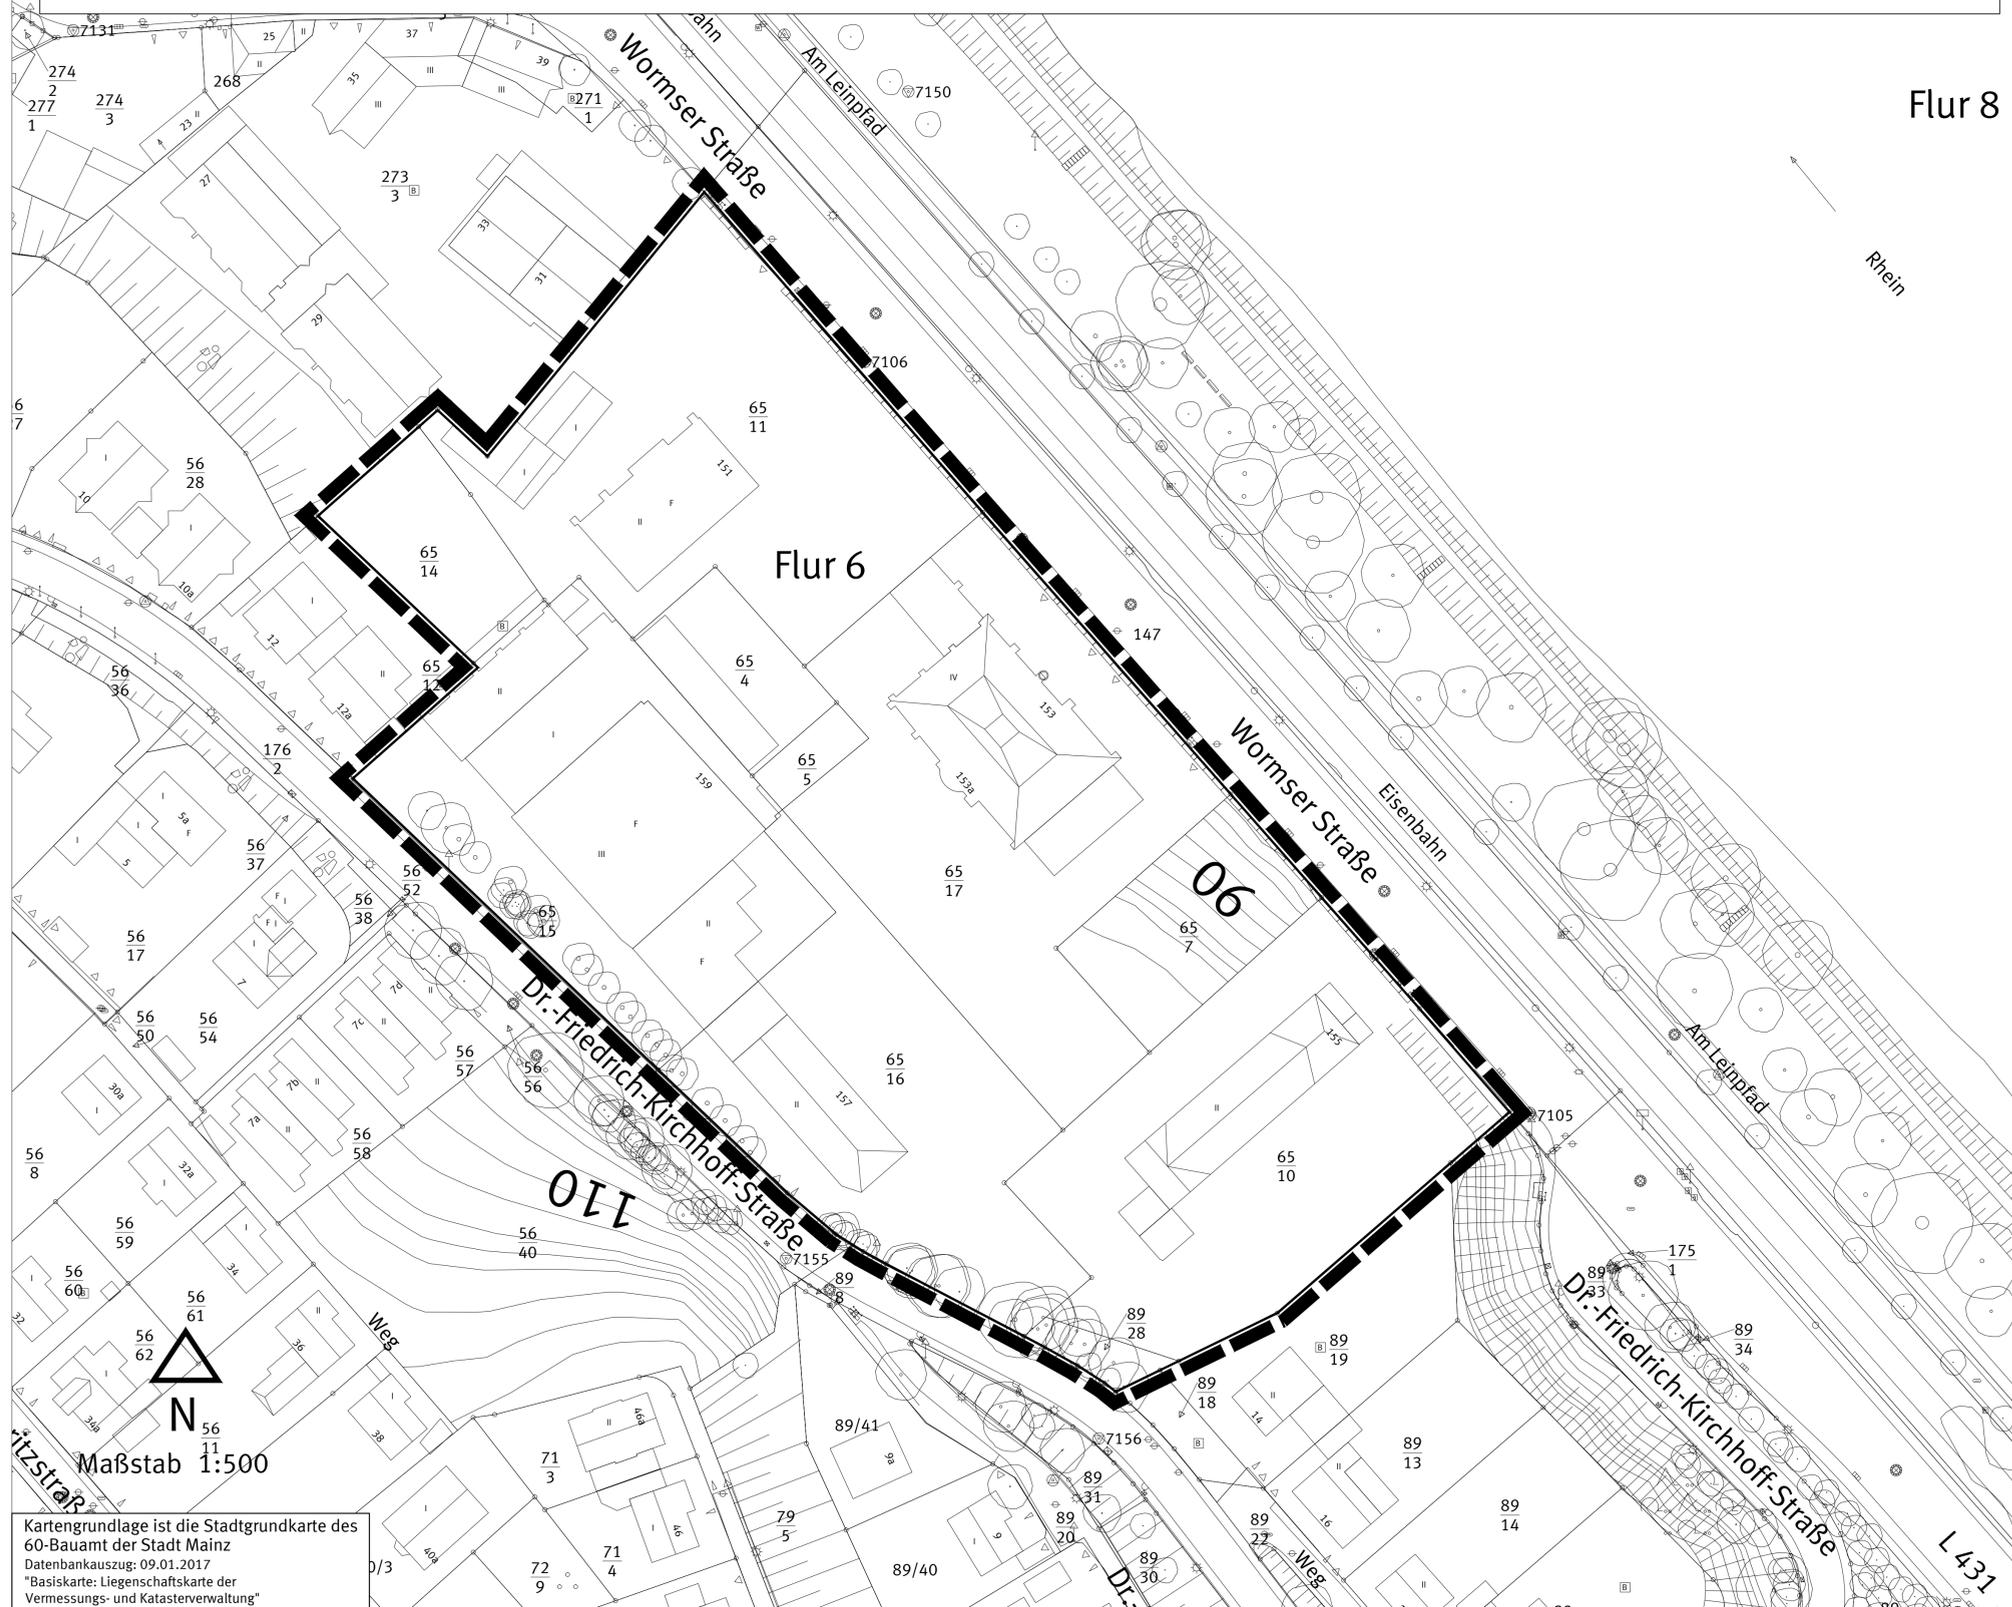

## Legende

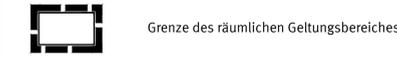

Satzung der Stadt Mainz  
über die zweite Verlängerung der Geltungsdauer der Veränderungssperre für den Bereich des Bebauungsplanentwurfes "Ehemalige Brauerei Wormser Straße (W 105)";  
Satzung "W 105-VS/ II"

Auf Grund der §§ 14, 16 Abs. 1 Baugesetzbuch (BauGB) und der §§ 17 Abs. 1 und 2 BauGB in der Fassung der Bekanntmachung vom 03.11.2017 (BGBl. I 2017, S. 3634), und des § 24 der Gemeindeordnung Rheinland-Pfalz (GemO) in der Fassung vom 31.01.1994 (GVBl. 1994, S. 153), zuletzt geändert durch Artikel 7 des Gesetzes vom 02.03.2017 (GVBl. 2017, S. 21), hat der Stadtrat der Stadt Mainz in seiner öffentlichen Sitzung am 14.03.2018 folgende Satzung W 105-VS/II über die zweite Verlängerung der Geltungsdauer der Veränderungssperre um ein weiteres Jahr beschlossen.

### § 1 Erlass der Veränderungssperre

Zur Sicherung der Planung für den künftigen Bereich des vom Stadtrat am 20.05.2015 zur Aufstellung beschlossenen Bebauungsplanes "Ehemalige Brauerei Wormser Straße (W 105)" wird die Geltungsdauer der als Satzung "W 105-VS" am 29.05.2015 in Kraft getretenen Veränderungssperre um ein weiteres Jahr verlängert.

### § 2 Inkrafttreten

Diese Satzung tritt mit ihrer Bekanntmachung gemäß § 16 Abs. 2 BauGB in Verbindung mit § 10 Abs. 3 Satz 4 BauGB in Kraft. Die Geltungsdauer der zweiten Verlängerung der Veränderungssperre bestimmt sich nach § 17 BauGB.

Koordination			Vorlage		
Amt	Datum	Ergebnis	Datum	Datum	Datum

CAD - Planeelemente			
Planteil	Dateiname	Stand	Ort / Pfad
Plan, Legende, Layout	Satzung W 105_VS II.dwg	29.01.18	
Digitale Stadtgrundkarte	Sgk W105UTM.dwg	09.01.17	
textliche Festsetzungen	2-SA-W105-VS.II.ts.docx	09.01.18	

Verfahren		Genehmigung	
	Datum		Datum
1. Beschluss der Veränderungssperre durch den Stadtrat als Satzung gemäß § 16 Abs. 1 BauGB:	20.05.15		
2. Ausfertigt:	22.05.15		
3. Bekanntmachung der Tatsache des Beschlusses und Inkrafttreten der Veränderungssperre gemäß § 16 Abs. 2 i. V. mit § 10 Abs. 3 BauGB:	29.05.15		
Verlängerung der Geltungsdauer der Veränderungssperre gemäß § 17 BauGB			
1. Beschluss zur 1. Verlängerung durch den Stadtrat gemäß § 17 Abs. 1 BauGB:	29.03.17		
2. Ausfertigt:	21.04.17		
3. Bekanntmachung des Beschlusses und Inkrafttreten der 1. Verlängerung gemäß § 16 Abs. 2 i. V. mit § 10 Abs. 3 BauGB:	12.05.17		
4. Beschluss zur 2. Verlängerung durch den Stadtrat gemäß § 17 Abs. 2 BauGB:			
5. Ausfertigt:			
6. Bekanntmachung des Beschlusses und Inkrafttreten der 2. Verlängerung gemäß § 16 Abs. 2 i. V. mit § 10 Abs. 3 BauGB:			


  

Bearbeiter	Schnitt				
Zeichner/in	Straub				
Abteilungsleiter	Neumert				
	Strobach				
Amtsleiter	Mainz		Ausgefertigt, Mainz		
Ingenthron					
	Beigeordnete		Oberbürgermeister		

Landeshauptstadt Mainz  
Stadtplanungsamt  
Veränderungssperre  
Zweite Verlängerung

Satzung W 105-VS/II

Zweite Verlängerung der Geltungsdauer der Veränderungssperre für den Bereich des Bebauungsplanentwurfes "Ehemalige Brauerei Wormser Straße (W 105)"

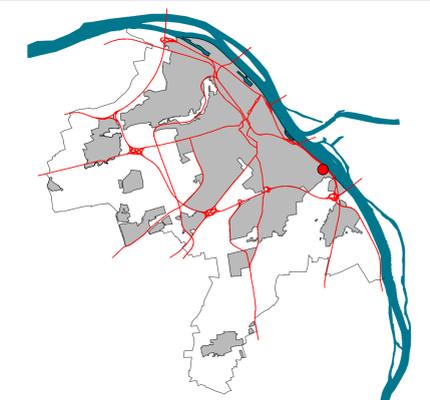

Kartengrundlage ist die Stadtgrundkarte des 60-Bauamtes der Stadt Mainz  
Datenbankauszug: 09.01.2017  
"Basiskarte: Liegenschaftskarte der Vermessungs- und Katasterverwaltung"