

Auszug auf Grundlage der Geobasisinformationen Liegenschaftskarte



Rheinlandpfalz

ÖFFENTLICH BESTELLTER
VERMESSUNGSINGENIEUR

Das Gebäude Dagobertstraße 1a / Holzhofstraße 6 ist örtlich eingemessen aber noch nicht im Liegenschaftskataster nachgewiesen.

Hergestellt am 28. November 2017

Nord

Flurstück: 207
Flur: 1
Gemarkung: Mainz


Gemeinde: Mainz
Maßstab: 1 : 500
Unser Zeichen: 16/0231

16/0231

3-2017-3222-2

Dipl.-Ing. Mathias Sommer
Gaulstraße 50
55294 Bodenheim

-1. Dez. 2017

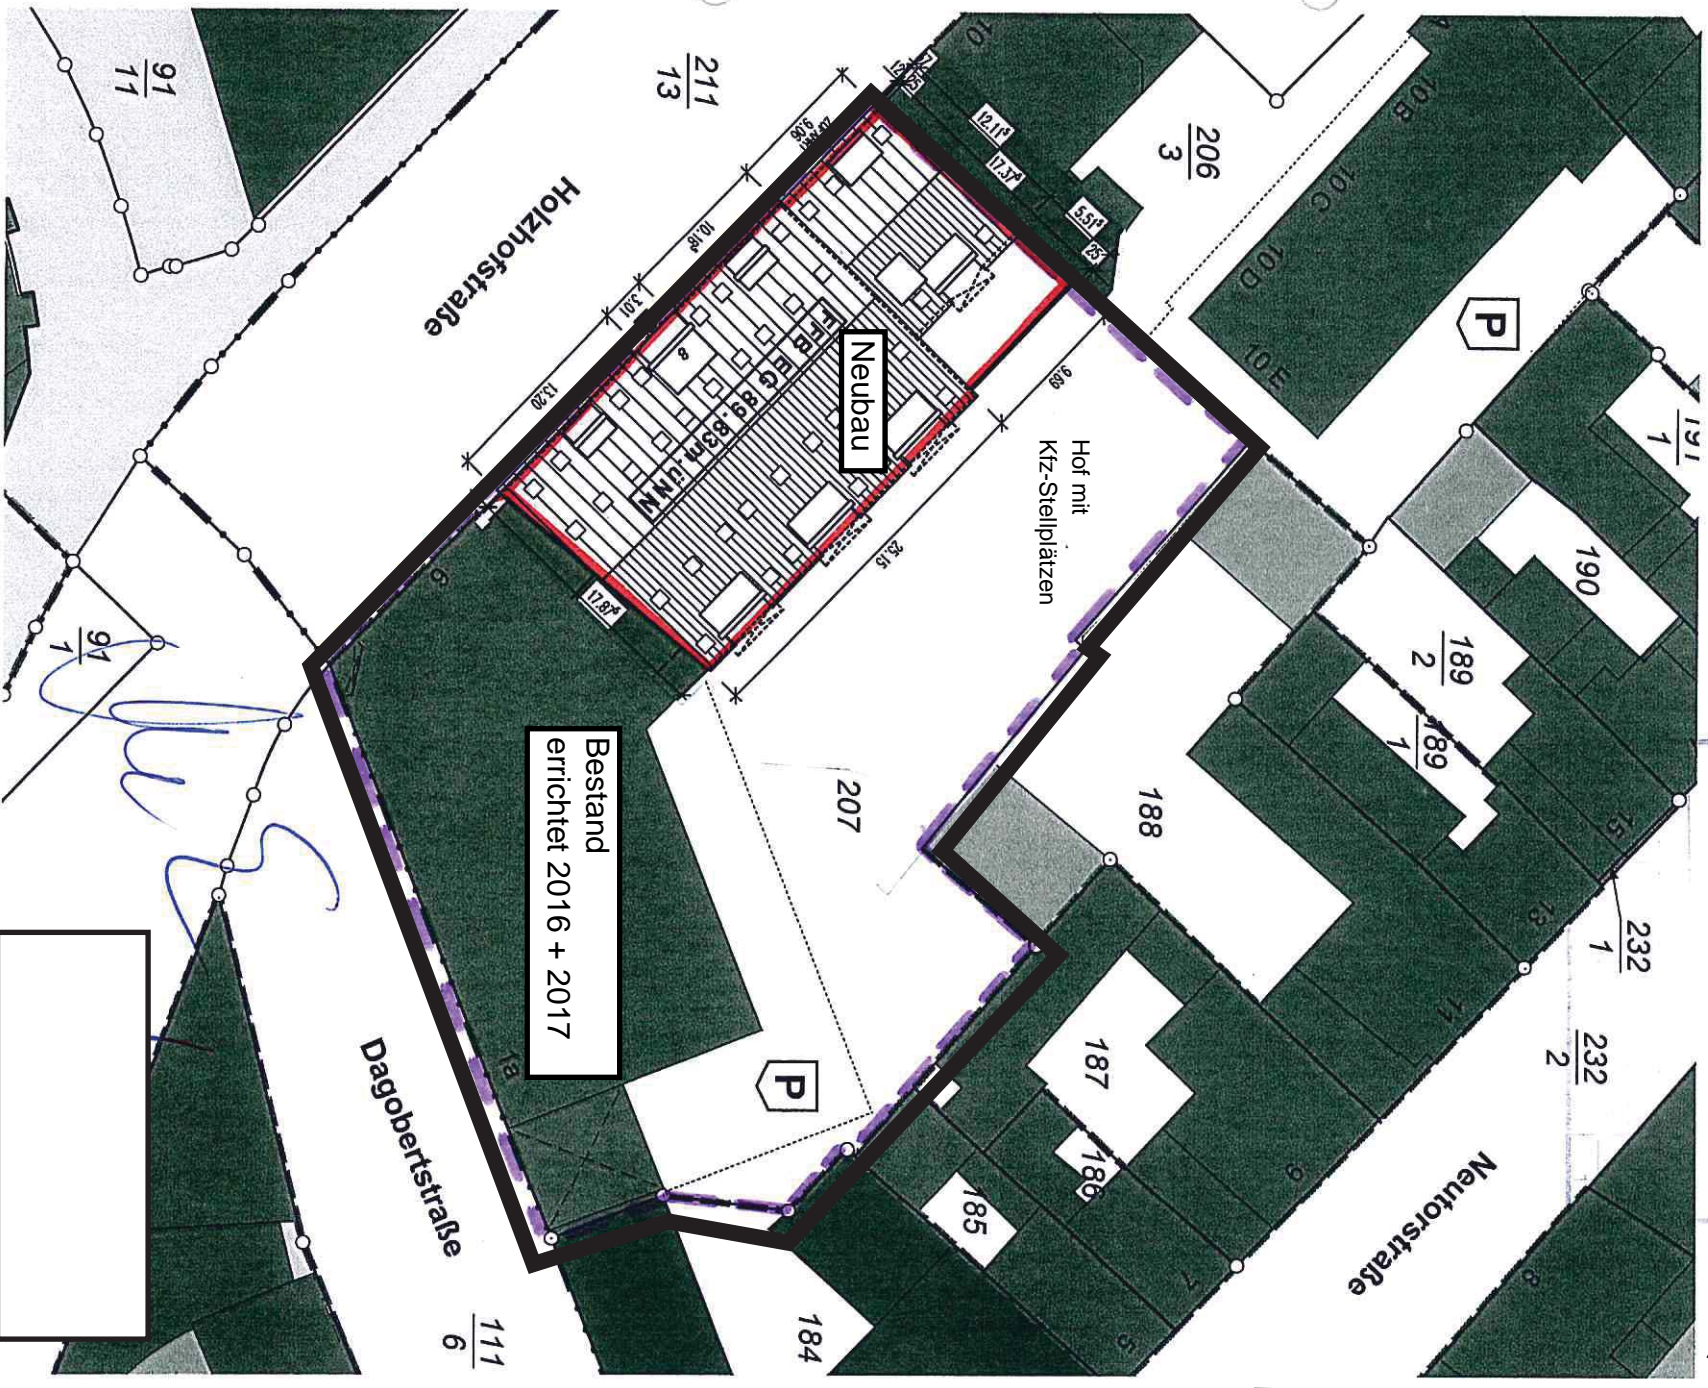

Handwritten signature

