

Landeshauptstadt Mainz
Bauamt
 Vermessung und Geoinformation

Amlicher Auszug aus der Stadtgrundkarte
 Basiskarte, Liegenschaftskarte der Vermessungs- und Katasterverwaltung
 Hinweis: Eine aktuelle örtliche Überprüfung der Topografie sowie des Gebäudebestandes hat nicht stattgefunden
 Mainz, den 15.11.2017
 Dieser Auszug wurde elektronisch erstellt und daher nicht unterschrieben.

Antrag-Nr. L 60/2017
 60 - Bauamt
 23.11.2017
 Maßstab 1:500

Abt.	1	2	3	4	5	6	7	8
SG	1	2	3	4	5	6	7	8
SB	1	2	3	4	5	6	7	8

BAUANTRAG
 ABBRUCH/ROCKBAU
 NEU




BAUVORHABEN
 NEU- / ERNEUERUNGSBAU
 EINES MULTIFUNKTIONSRÄUMES
 Gemeinde Mainz
 Flur 7
 Flurstück 2/16

LIEGENSCHAFTS-KARTE

A-GR-4

MAßSTAB: 1:500
 DATUM: 23.11.17 (bez.: f.kuhn)

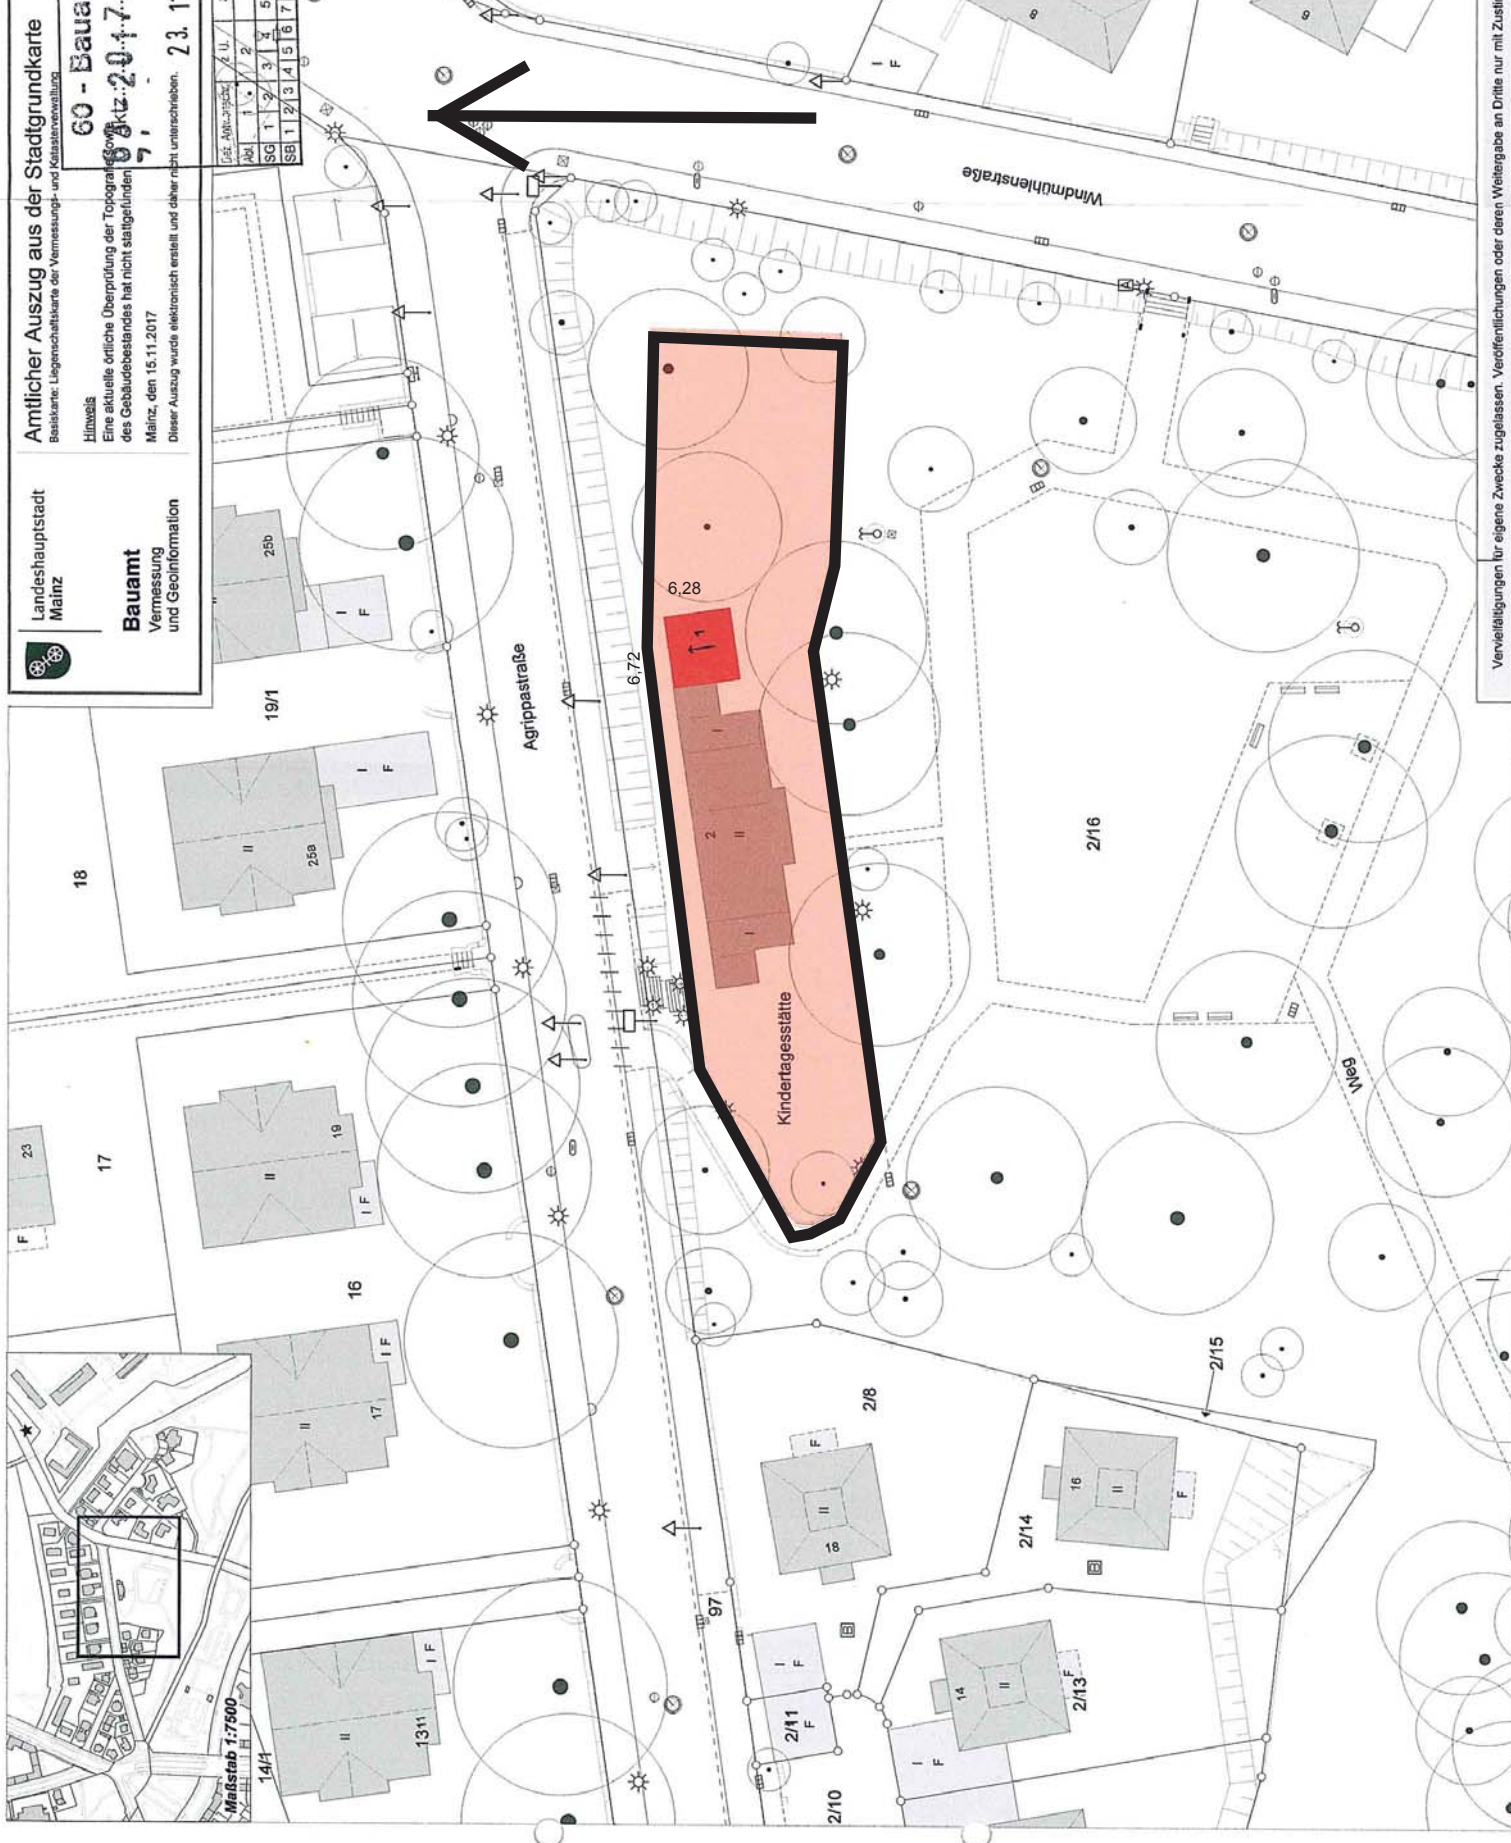

Verweilungen für eigene Zwecke zugelassen. Veröffentlichungen oder deren Weitergabe an Dritte nur mit Zustimmung des auslegenden Amtes.