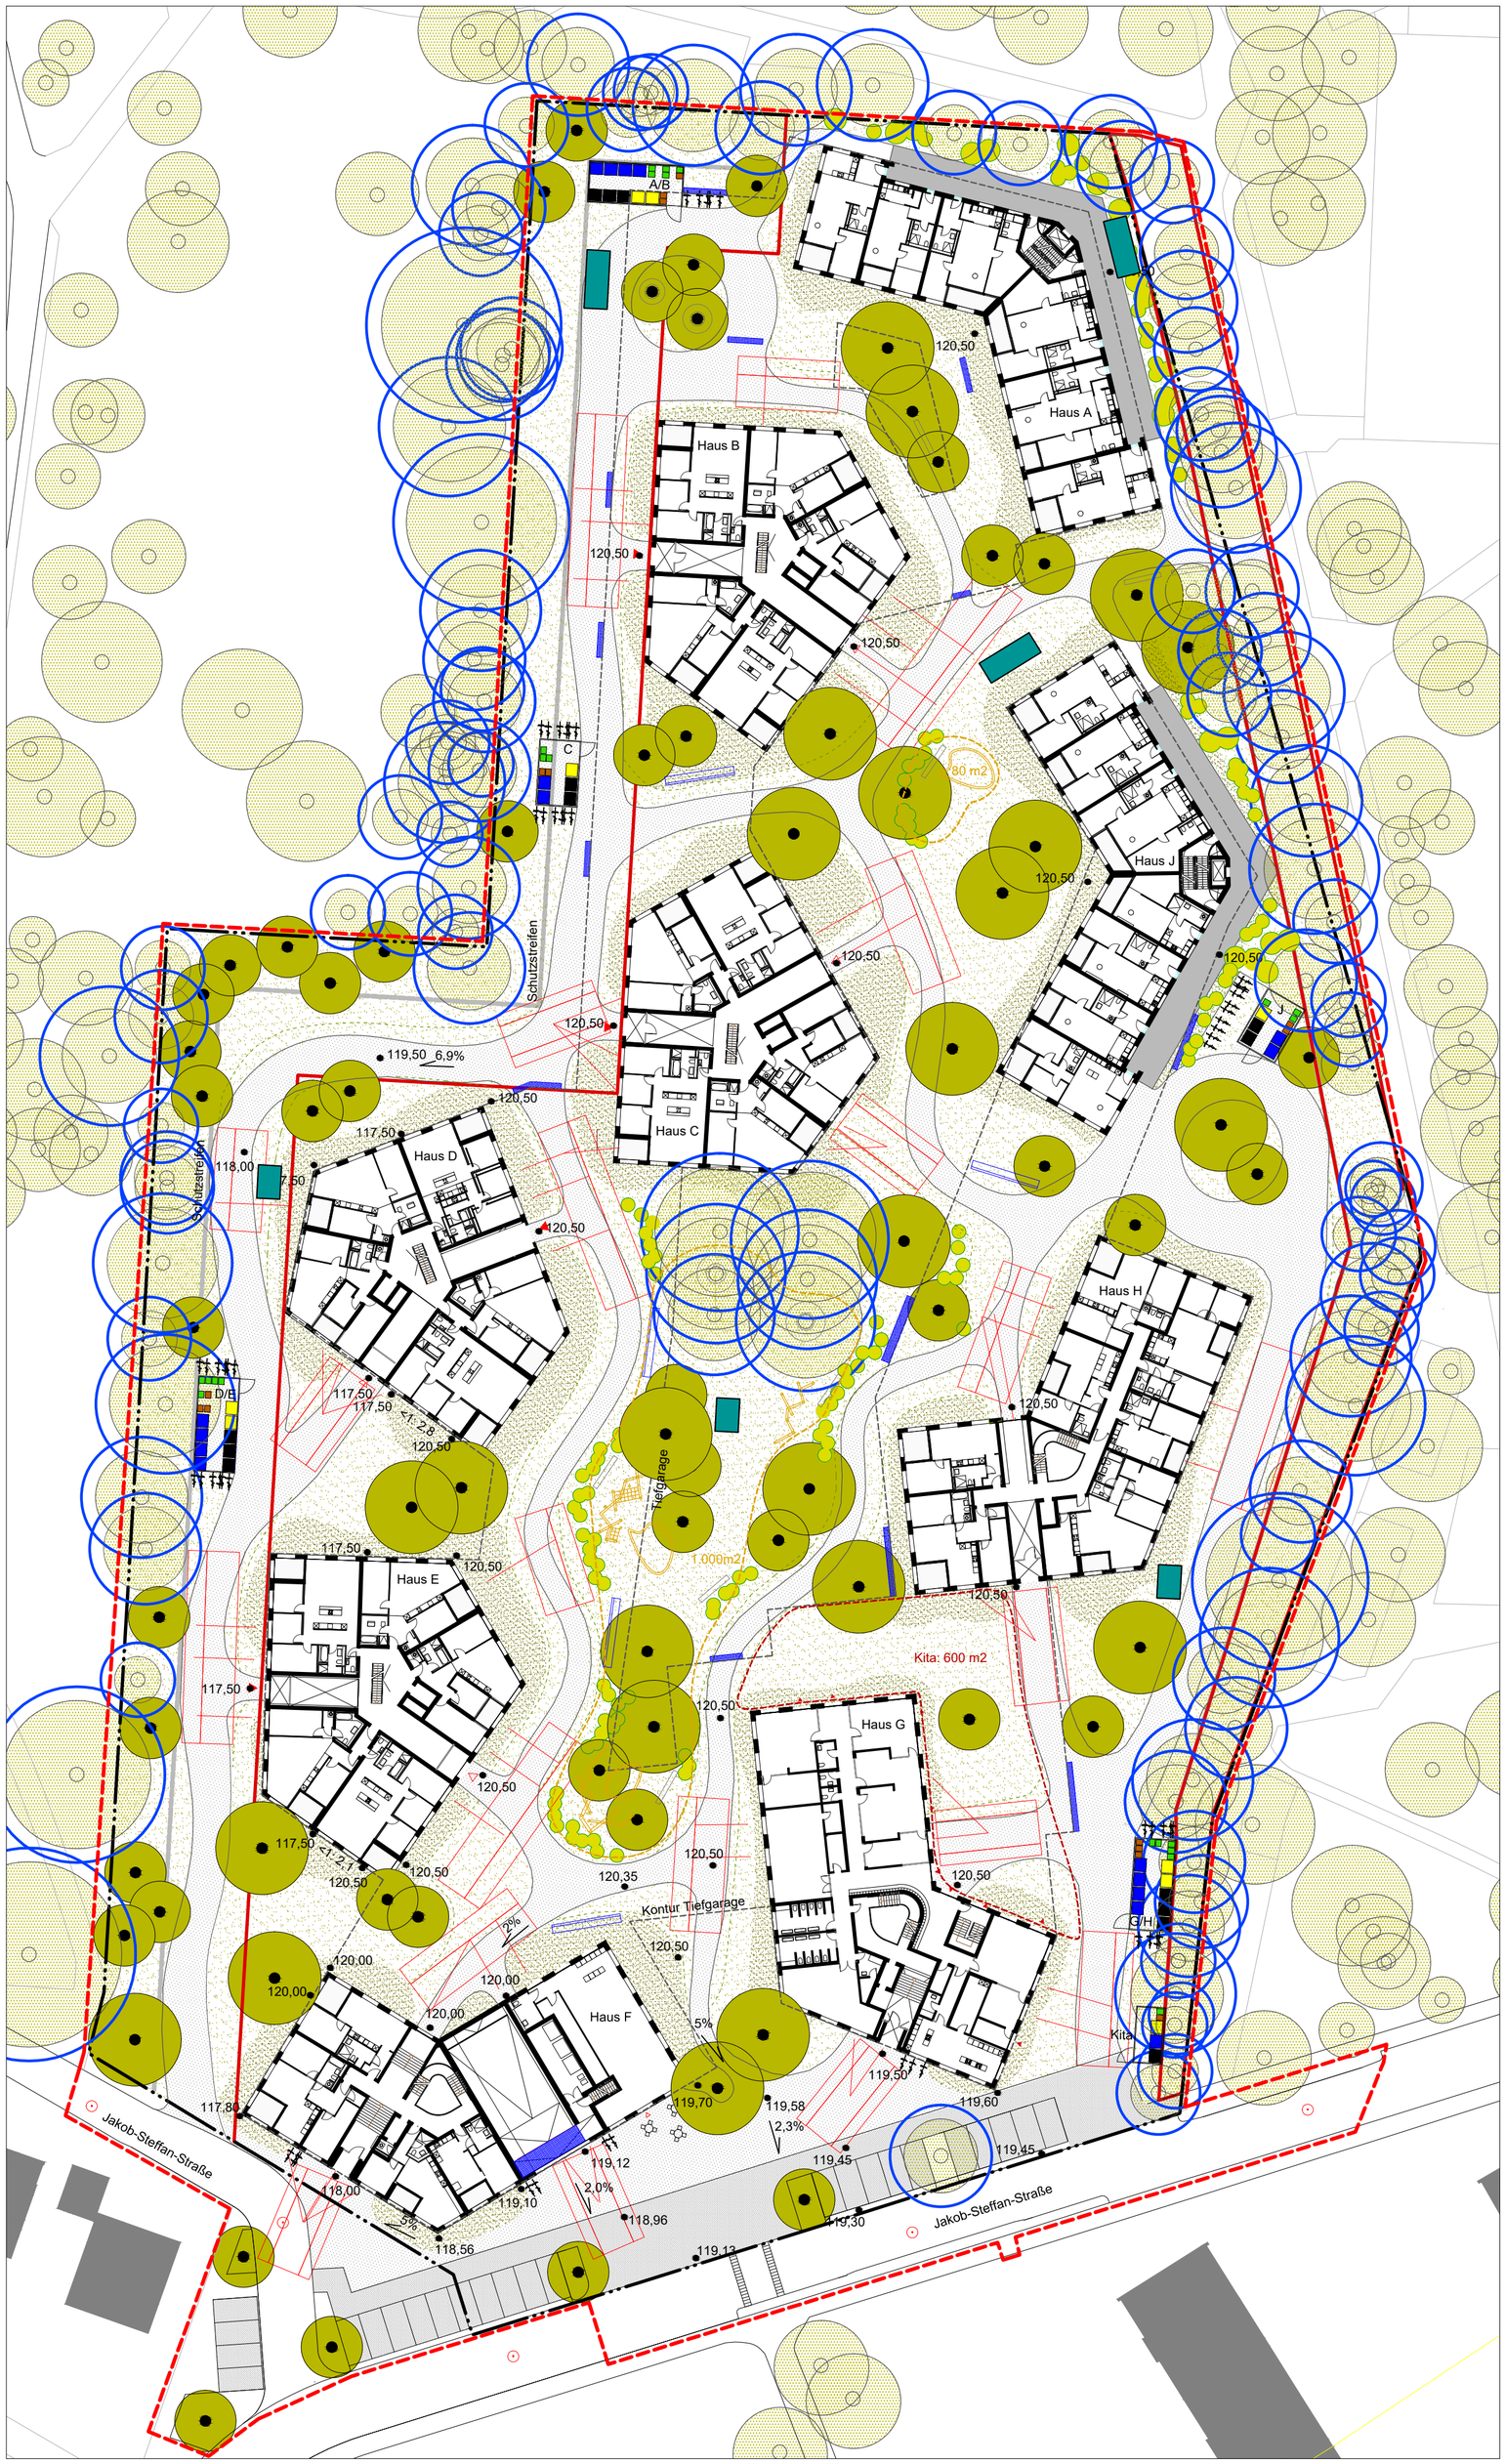


## Legende

- Rasen
- Pflanzung
- Wege (Ausführung der Fahrradien Feuwehr mit Schotterrasen )
- EntlüftungTiefgarage
- Baum, Planung
- Baum, Bestand
- Sträucher
- Spielgeräte / Mobiliar
- Spielbereiche / Spielbereich KITA
- 119,50 Höhe, Bestand
- *+ 119,50* Höhe, Planung
- Kontur Tiefgarage
- Grundstücksgrenze
- Bearbeitungsgrenze
- Feuerwehraufstellflächen

INDEX DATUM ÄNDERUNG

PROJEKTPHASE

VORENTWURF

# WOHNEN AM HARTENBERGPARK

MAINZ

NEUBAU VON NEUN WOHNGEBÄUDEN


AUFTRAGGEBER

WB WOHNRAUM MAINZ GMBH & CO. KG
DR.-MARTIN-LUTHER-KING-WEG 20
55122 MAINZ

EMAG GMBH
HECHTSHEIMER STR. 37
55131 MAINZ

ARCHITEKT

KUEHN MALVEZZI PROJECTS GMBH
ARCH. DIPL. ING. JOHANNES KUEHN
HEIDESTRASSE 50
D - 10557 BERLIN
T +49(0)30 398 068 00 F +49(0)30 398 068 06

LANDSCHAFTSARCHITEKT

LEVIN MONSIGNY GmbH
BRUNNENSTRASSE 181
D - 10119 BERLIN
T +49(0)30 44 05 31 84 F +49(0)30 44 05 31 75
M: MAIL@LEVIN-MONSIGNY.COM


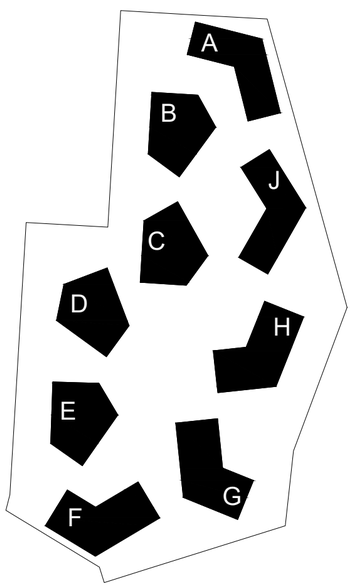


Anlage 9

±0,00 = 120,50 m ü. NN

VERMERK / BAUTEIL FERTIGUNG

GESAMT

PLANINHALT

## LAGEPLAN AUSSENANLAGEN

# ERDGESCHOSS

| GEP. | | MASSSTAB | FORMAT | DATUM |
|---|---|---|---|---|
| MK | ML | 1:500 | 540X550 | 06.12.2017 |

**WOHA_XX_2_LML_LAN_X_LP_00_0001_P_D**

BA. LP. ERSTELLER GEWERK GEB. DARST. EBENE PLAN NR. STAT. IN