




Schnitt A-A, Wallaustraße

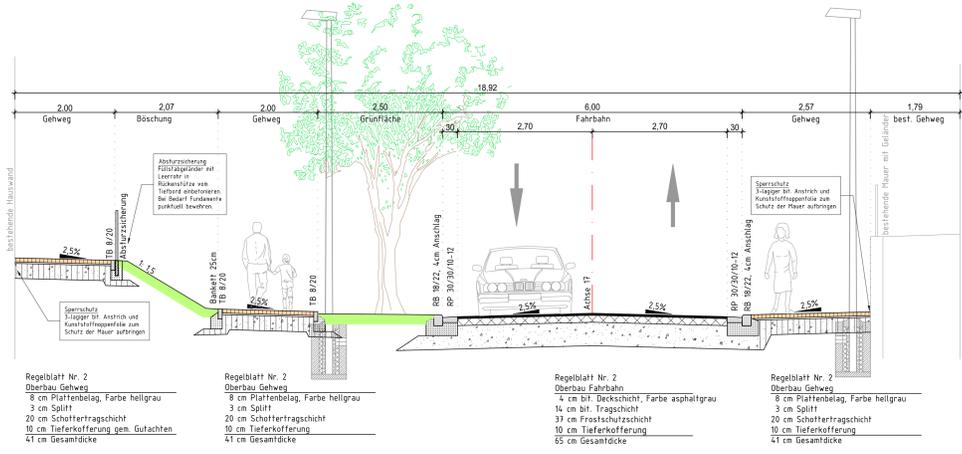


Schnitt B-B, Wallaustraße

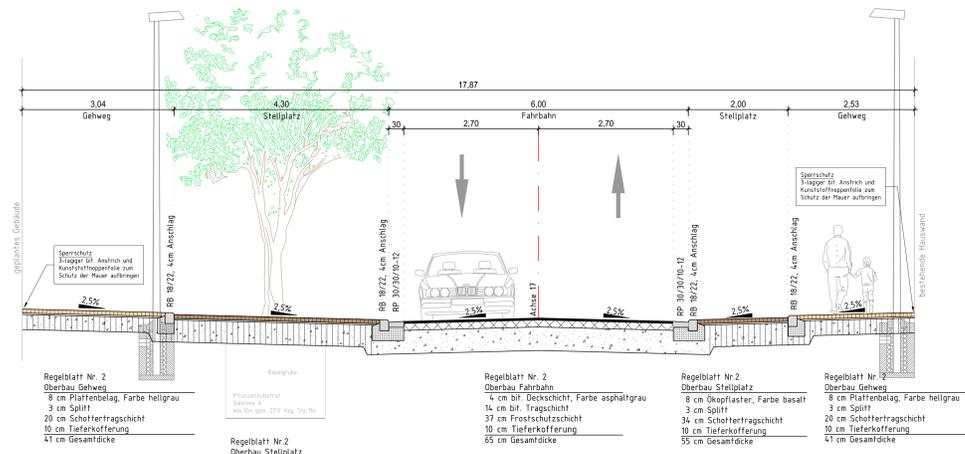


Schnitt C-C, Wallaustraße

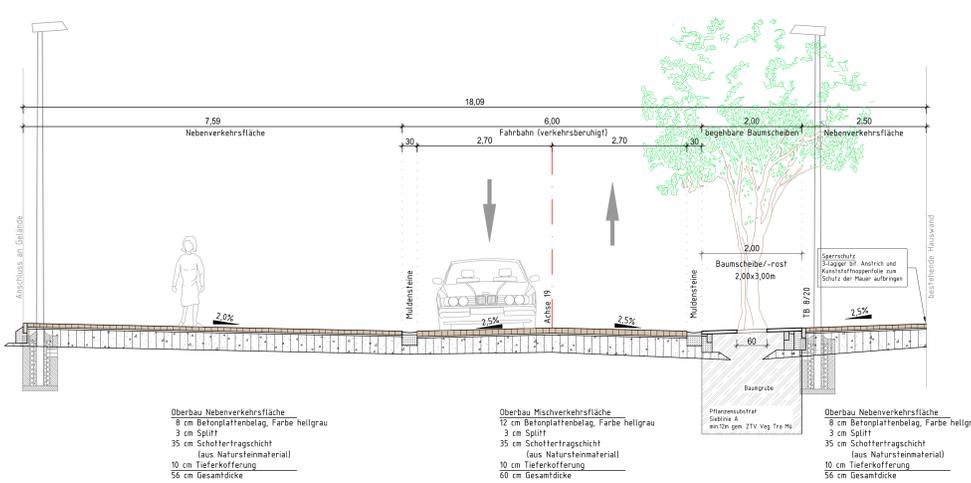


Schnitt D-D, Wallaustraße

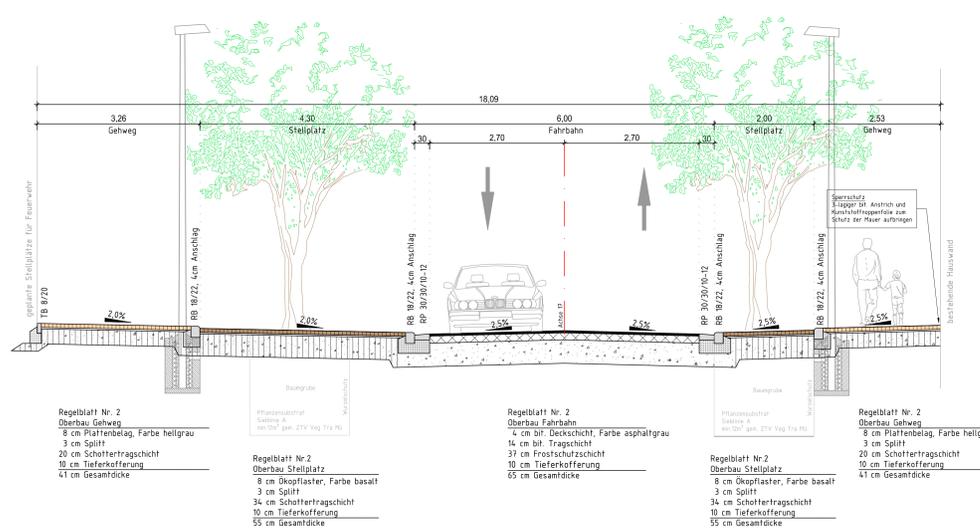


Schnitt E-E, Wallaustraße

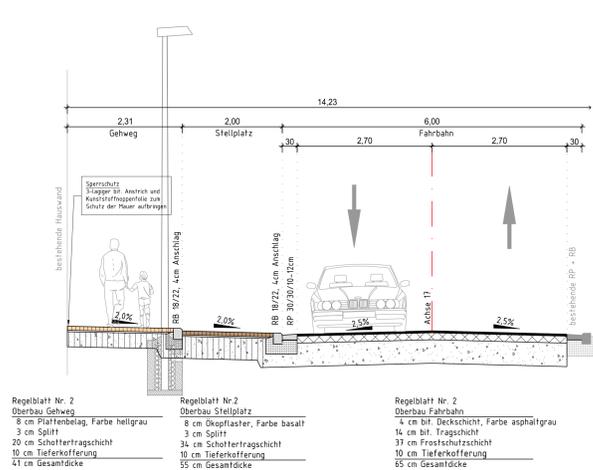

Schnitt F-F, Lahnstraße

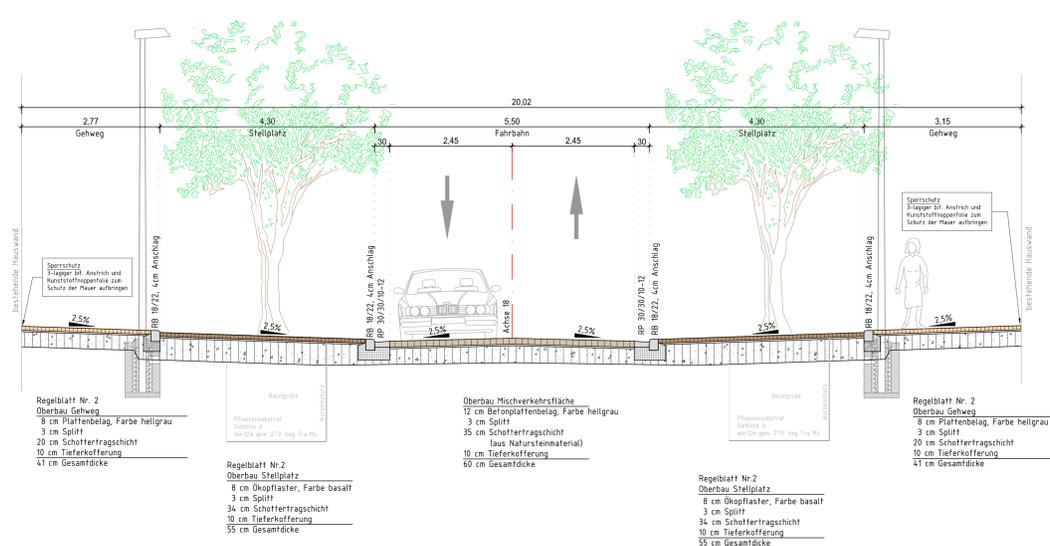

Schnitt G-G, Emausweg

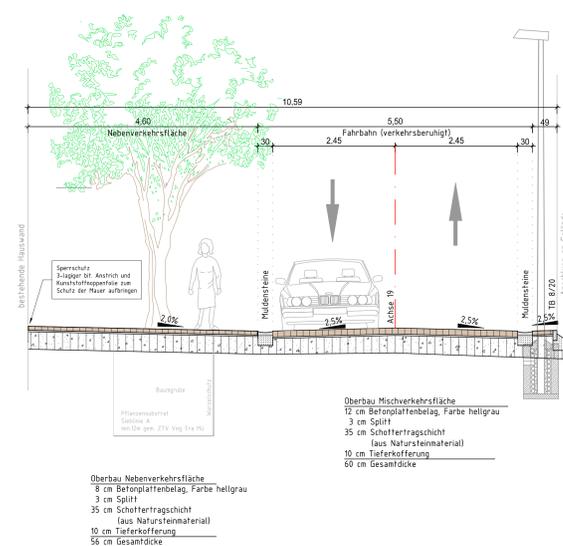

Planverfasser: **dilig** INGENIEURE  
VERKEHR ABWASSER WASSERVERSORGUNG WASSERBAU ERSCHESSUNG VERMESSUNG STADTBAU SIEKO  
Ahornweg 7 • 55469 Simmern • Tel. 06781/9309-0 Fax: 06781/9309-90 • eMail: info@dilig.de • www.dilig.de

Zeichnung: **Querschnitte Straßenbau**

Querschnitt: 2.1 Querschnitte A-A bis G-G

Projekt-Nr.: 916068	Leistungsphase: AFU	Datum: 15.03.2018	Maßstab: 1:50	Format: A0	Gezeichnet: L. Bora
---------------------	---------------------	-------------------	---------------	------------	---------------------

Landeshauptstadt Mainz		61.0 Stadtplanung
61.1 Stadtplanung, Abt. Verkehrswesen	61.2 Stadtplanung, Abt. Stadtplanung	
61.3 Stadtplanung, Abt. Straßenbau	61.0.1 Stadtplanung, Städtebau/Stadtökologie	
61.00.01 Soziale Stadt	61.3 Grün- und Umweltamt, Abt. Freiraum & Objektplanung	
Mainz	Mainz	Mainz
Beigeordnete Eder	Beigeordneter Lensch	Oberbürgermeister Ertig

Landeshauptstadt Mainz  
Stadtplanungsamt

Ausführungsplanung

Umgestaltung Wallaustraße, Lahnstraße  
und Emausweg

