


Der Umbau des Knotenpunktes Nr. 6 setzt die Sperrung der Hochstraße voraus, ansonsten bleibt der Knotenpunkt unverändert!

KP 6

Fahrbeziehungen neu ordnen

Fa. Schott

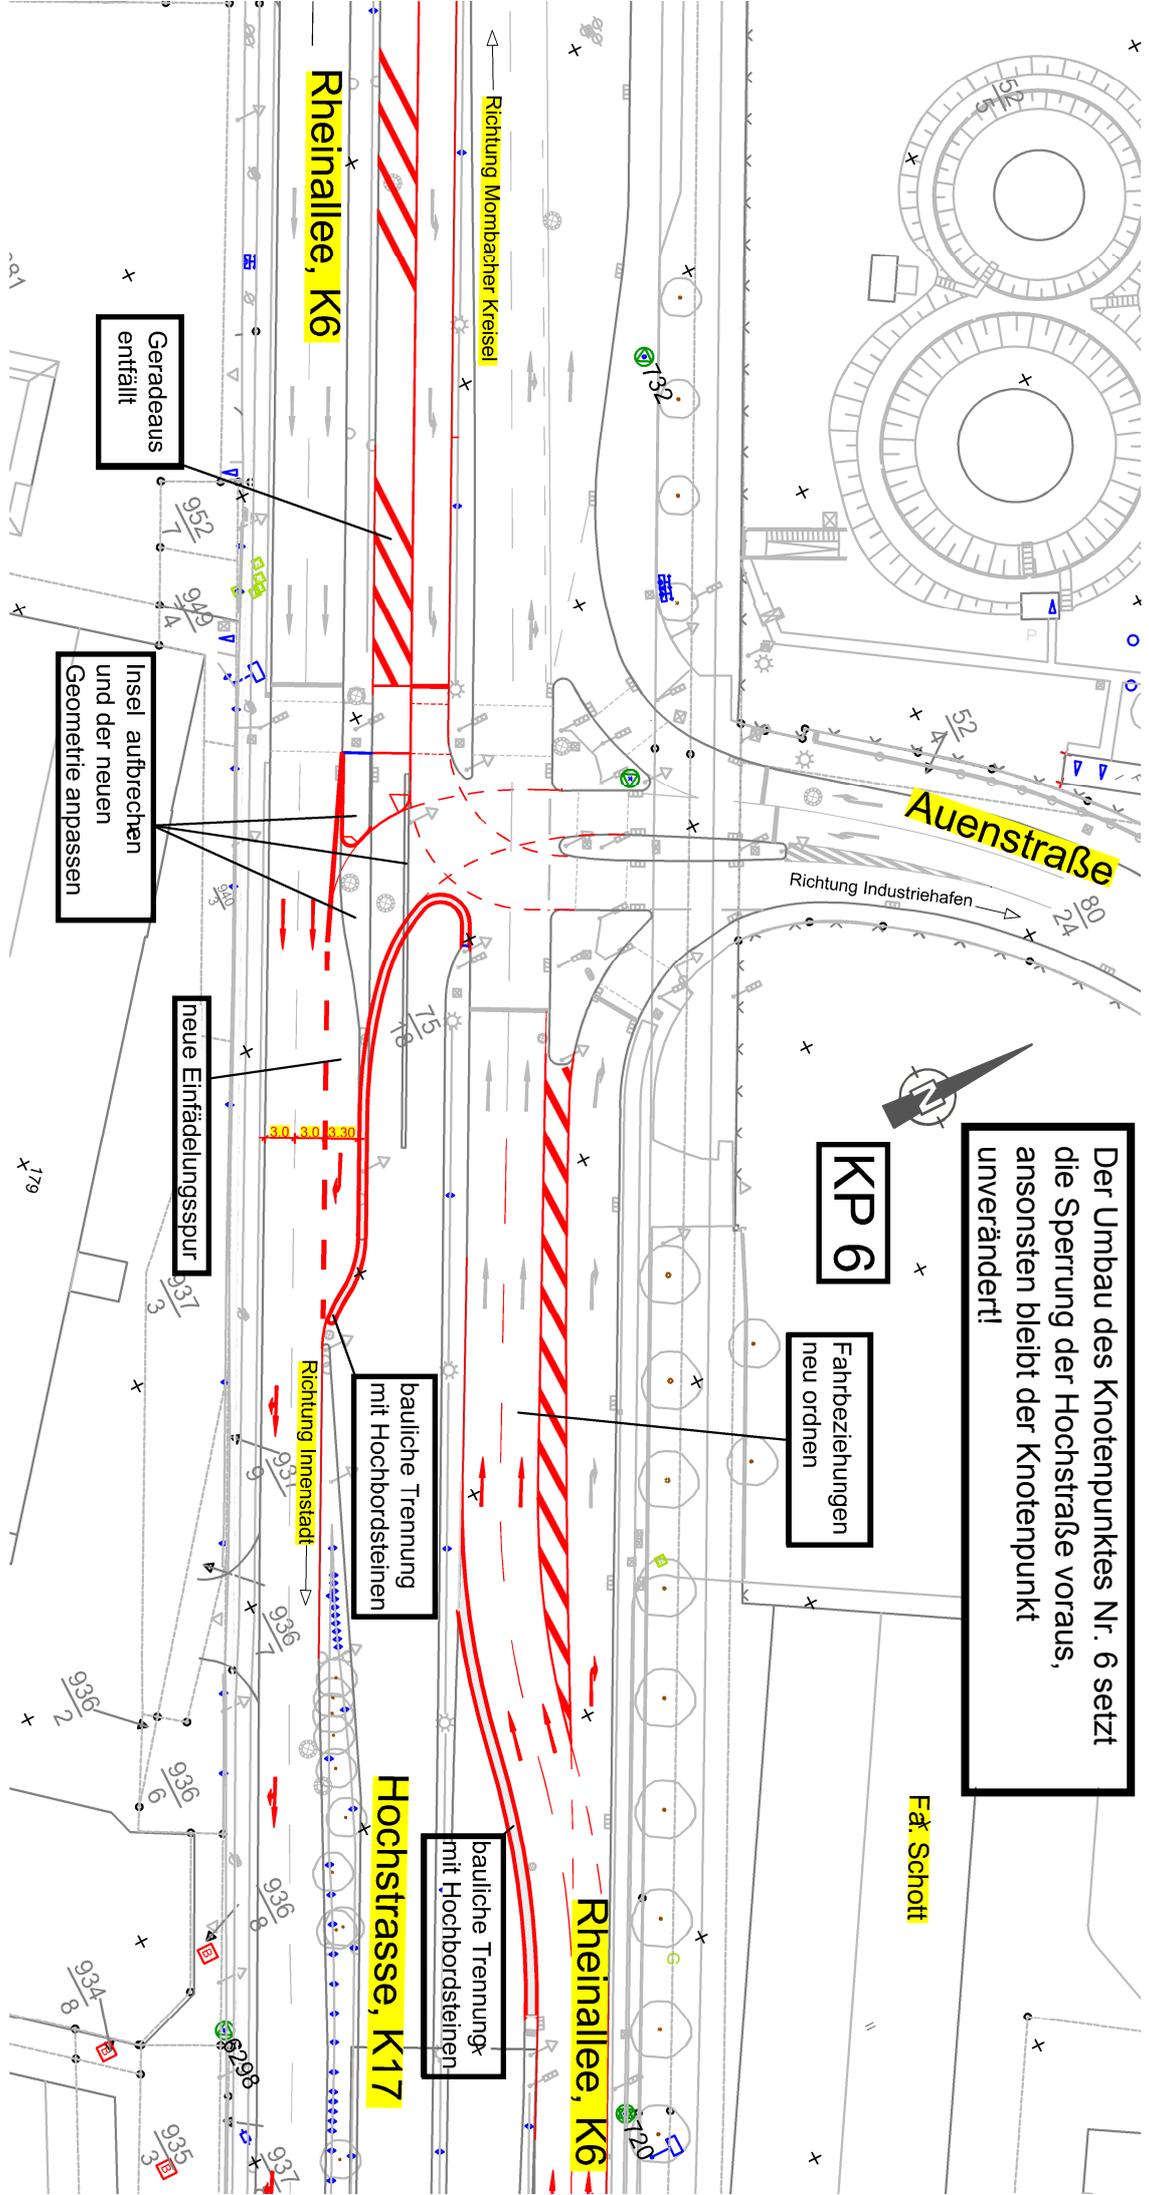

Auenstraße

Rheinallee, K6

Richtung Mombacher Kreisel

Richtung Industriehafen

neue Einfädelungsspur

bauliche Trennung mit Hochbordsteinen

Richtung Innenstadt

Hochstraße, K17

bauliche Trennung mit Hochbordsteinen

Rheinallee, K6

Geradeaus entfällt

Insel aufbrechen und der neuen Geometrie anpassen