


# Anlage 15

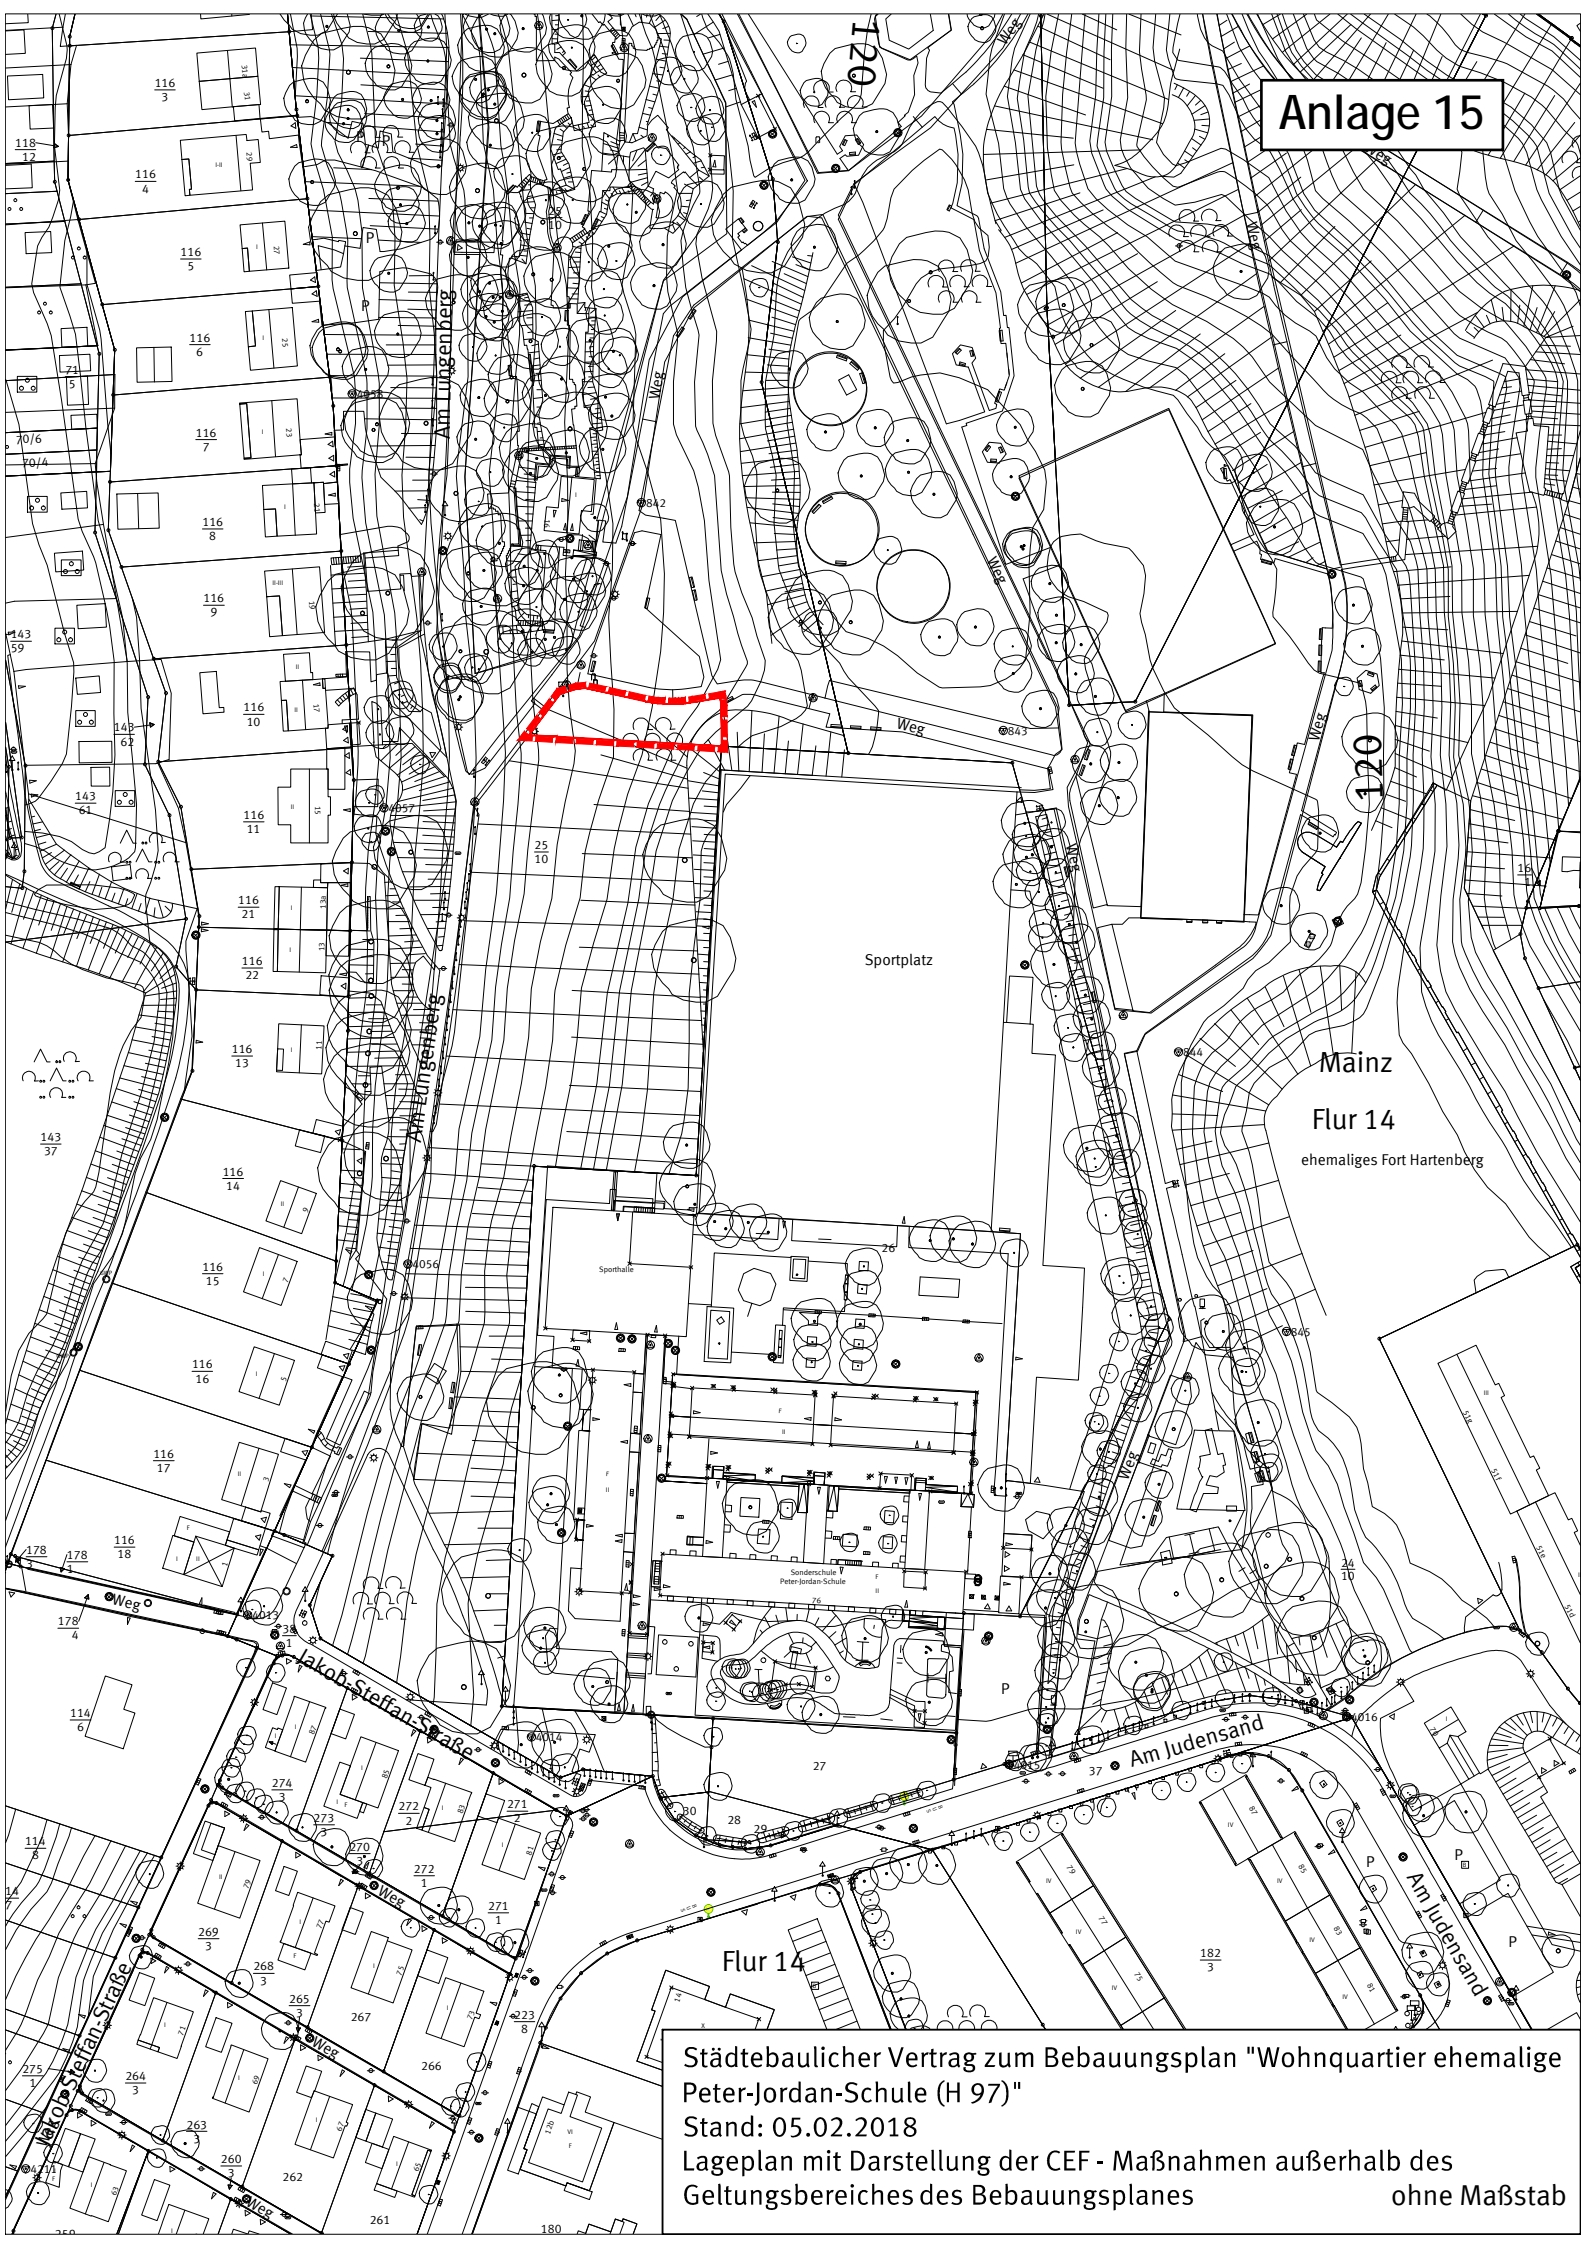

Städtebaulicher Vertrag zum Bebauungsplan "Wohnquartier ehemalige Peter-Jordan-Schule (H 97)"  
Stand: 05.02.2018  
Lageplan mit Darstellung der CEF - Maßnahmen außerhalb des Geltungsbereiches des Bebauungsplanes  
ohne Maßstab