


Anlage 16

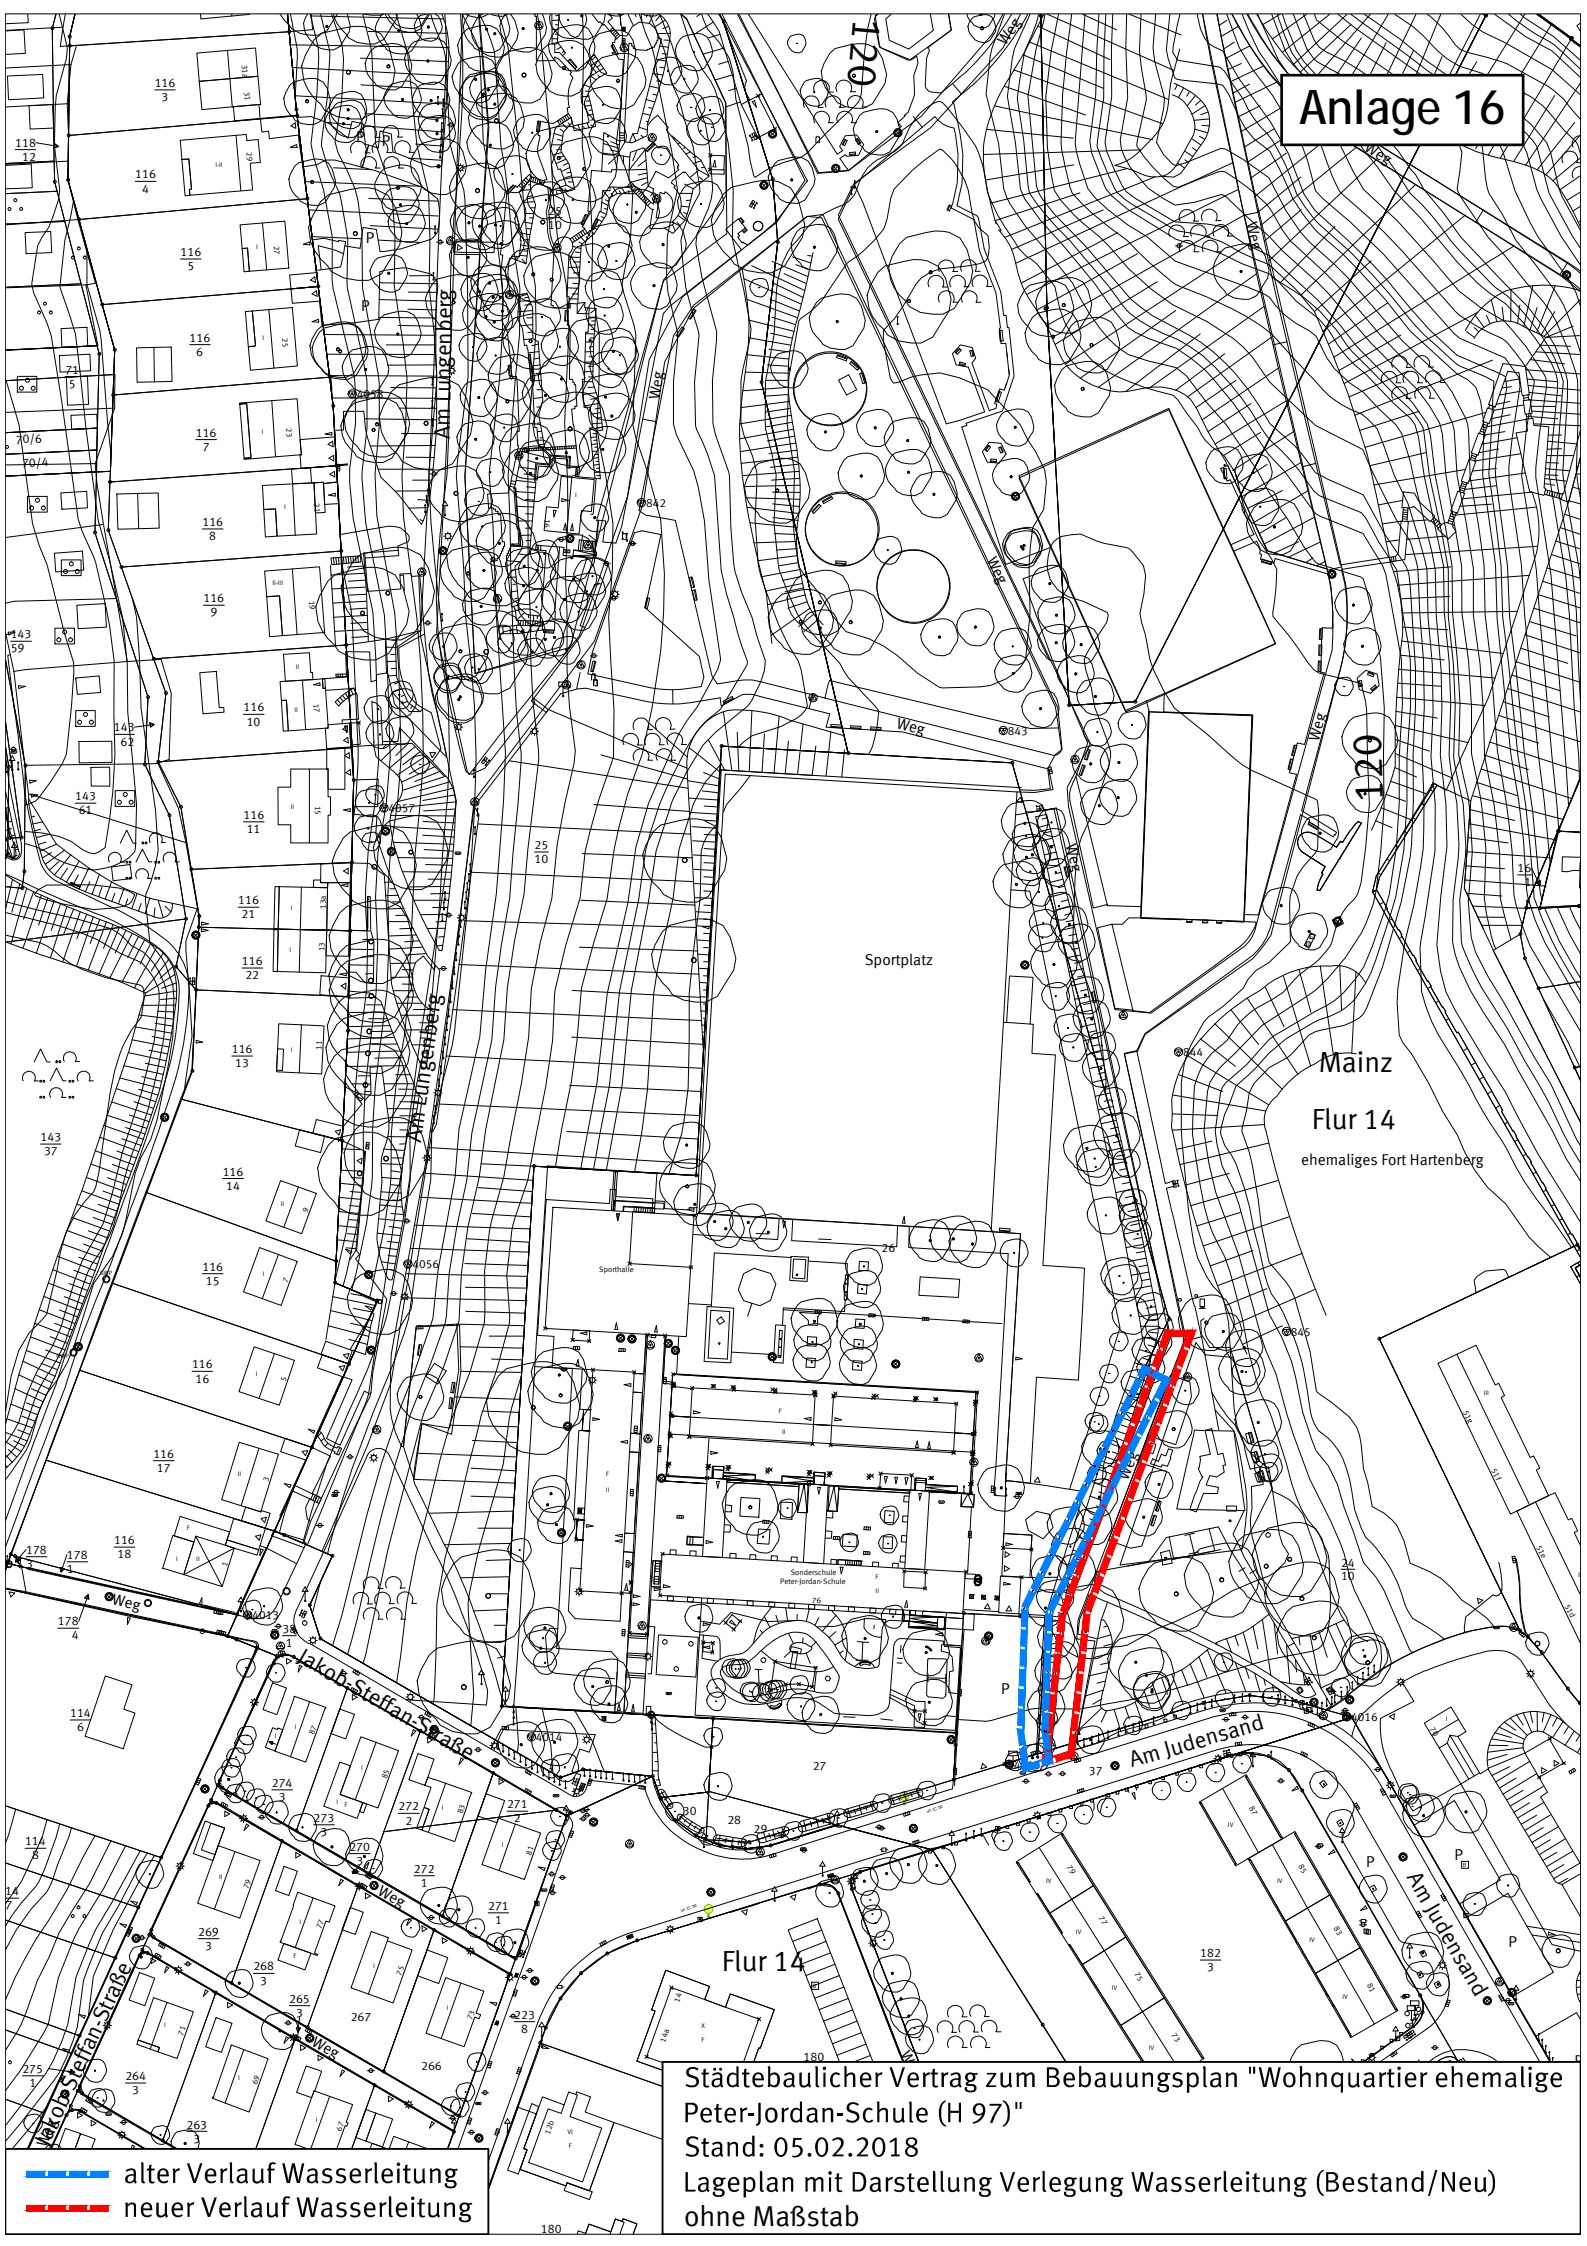

Mäinz
Flur 14
ehemaliges Fort Hartenberg

Städtebaulicher Vertrag zum Bebauungsplan "Wohnquartier ehemalige Peter-Jordan-Schule (H 97)"
Stand: 05.02.2018
Lageplan mit Darstellung Verlegung Wasserleitung (Bestand/Neu) ohne Maßstab

alter Verlauf Wasserleitung
neuer Verlauf Wasserleitung