Ausschnitt ohne zukünftige Bebauung

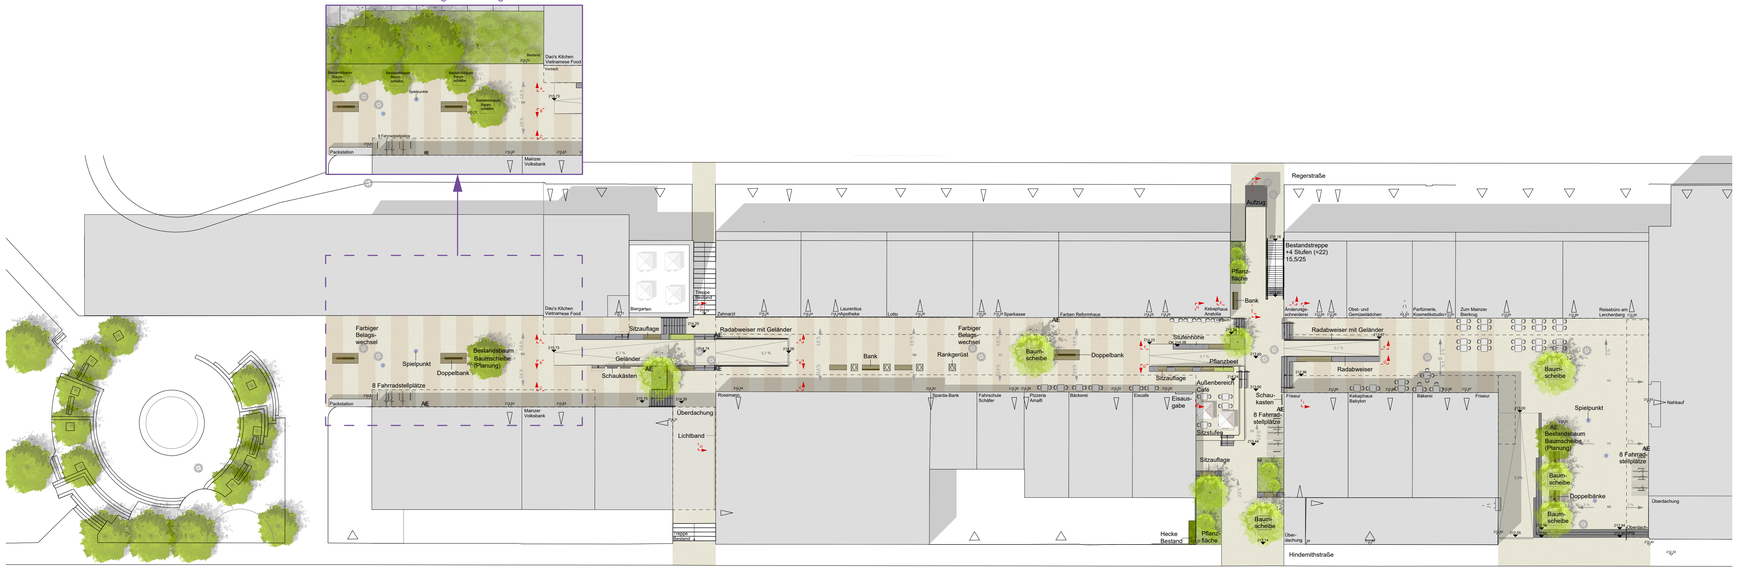

Lageplan | 1:250

Legende

- Vordach Ladenzeile
- 212,55 Geplante Höhen und Oberflächengefälle
- 212,60 Höhen Bestand
- Wassereinlauf (Bestand)
- Wassereinlauf (Planung)
- Schachtdeckel (Bestand)
- Rampen: 3,3% - 5,7% Steigung

Befestigte Flächen

- Betonsteinplatten, Reihenverband 20 cm breit
- Farblicher Belagswechsel
- Sitzstufen

Grünflächen

- Pflanzflächen
- Bepflanzung Rampen

Ausstattung

- Rankelement z.B. mit Pfaffenwinde, Trompetenblume o. Winter Jasmin
- Handlauf Treppe/Rampe teilweise mit Radabweiser
- Mauerelemente / teilweise mit Bankauflage
- Bank
- Spielpunkte z.B. Stahlgras, Brett
- Schaukasten 3 Stk.
- Fahrradparker/Anlehnbügel 12 Stk.
- AE Abfalleimer 8 Stk.
- Baumscheibe, ausgepflastert 7 Stk.
- Aufzug Regerstraße

Bäume/Sträucher

- Baum (Planung) 6 Stk.
- Baum (Bestand) 2 Stk.

In Kooperation mit: SCHOYERER ARCHITEKTEN_SYRA

Projekt	**Einkaufszentrum Mainz Lerchenberg Umbau der Passage**
Bauherr	**Stadtverwaltung Mainz, Amt für Jugend und Familie, Postfach 3620 55026 Mainz**
Planstand	**Entwurfsplanung**
Planinhalt	**Lageplan**
Maßstab	**1 : 250**
Projektnummer/ Blattnr./ Index	**302.070-1.2**
Datei	**302.070-1.2 Entwurf Einkaufszentrum Lerchenberg.vwx**
Bearbeiter	**AI, SD**
Freigabe	**Landschaftsarchitekt** **Bauherr**
Datum	**07.05.2018**

Verfasser
Bierbaum.Aichele. Landschaftsarchitekten
Untere Zahlbacher Straße 21
55131 Mainz
Telefon (06131) 66925-0
Fax (06131) 66925-29
info@bierbaumaichele.de
www.bierbaumaichele.de
BIERBAUM.AICHELE.*landschaftsarchitekten*