


Beispiel Beleuchtung integriert am Vordach | 1:500

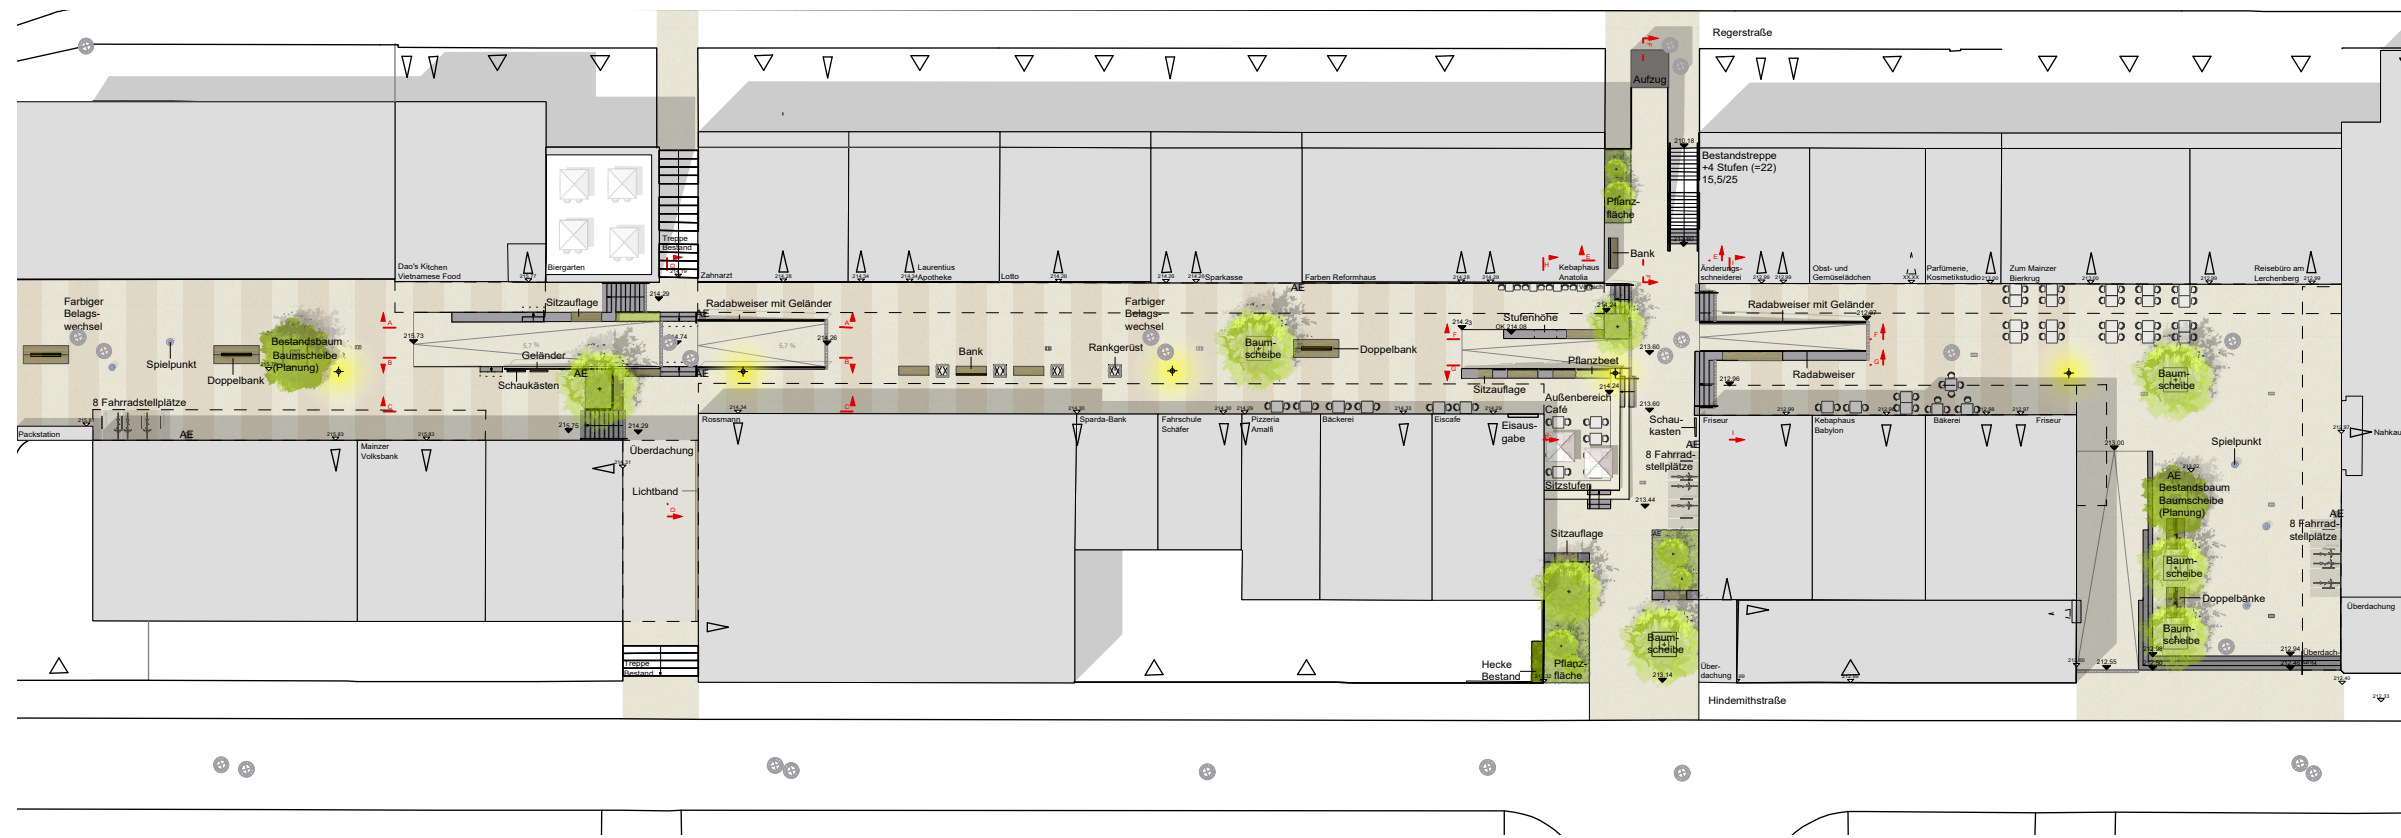

Beispiel Mastbeleuchtung | 1:500

In Kooperation mit:  **SCHOYERER ARCHITEKTEN_SYRA**

Projekt
**Einkaufszentrum Mainz Lerchenberg
 Umbau der Passage**

Bauherr
 Stadtverwaltung Mainz,
 Amt für Jugend und Familie,
 Postfach 3620
 55026 Mainz

Planstand
 Entwurfsplanung

Planinhalt
Beispiel Beleuchtung

Maßstab
 1 : 500

**Projektnummer/
 Blattnr./ Index**
 302.070-1.2

Datei
 302.070-1.2 Entwurf Einkaufszentrum Lerchenberg.vwx

Bearbeiter
 Ai, SD

Freigabe
 Landschaftsarchitekt Bauherr

Datum
 09.05.2018

Verfasser
 Bierbaum.Aichele.
 Landschaftsarchitekten
 Untere Zahlbacher Straße 21
 55131 Mainz
 Telefon (06131) 66925-0
 Fax (06131) 66925-29
 info@bierbaumaichele.de
 www.bierbaumaichele.de

