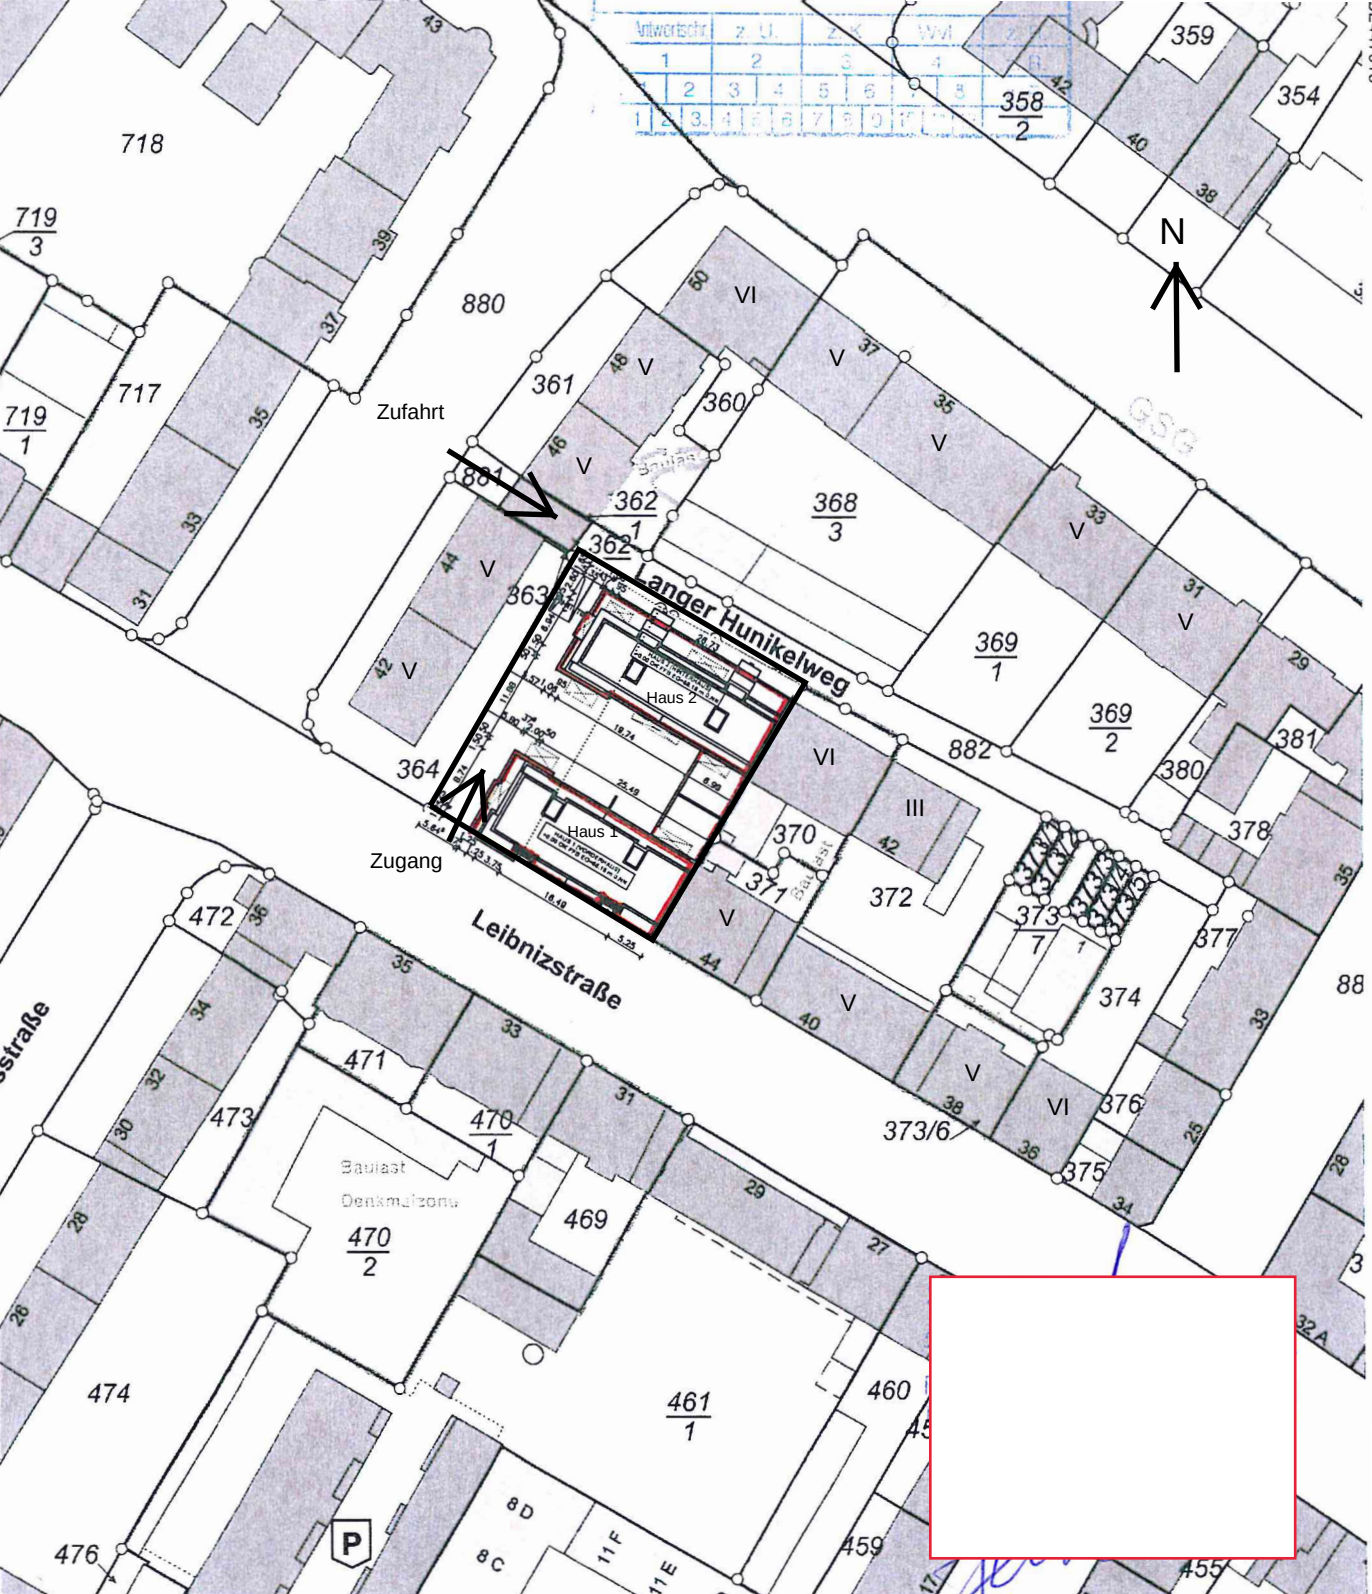
N
Zufahrt
Zugang
Langer Hunikelweg
Leibnizstraße
Haus 1
Haus 2
Baulast
Denkmalzone
718
719/3
719/1
717
880
881
882
361
360
362/1
362
363
364
368/3
369/1
369/2
370
371
372
373/7
373/6
374
375
376
377
378
380
381
359
354
358/2
469
470/1
470/2
471
472
473
474
461/1
460
459
455
476