

# Auszug aus den Geobasisinformationen

Liegenschaftskarte



Rheinland-Pfalz

VERMESSUNGS- UND  
KATASTERAMT  
RHEINHESSEN-NAHE

Hergestellt am 06.11.2017

Flurstück: 161/22  
Flur: 11  
Gemarkung: Mainz


Gemeinde: Mainz  
Landkreis: Stadt Mainz

**60 - Bauamt Mainz**  
 Ostdeutsche Straße 28  
 55232 Alzey


Aktz.: 2017-2770-9

- 9. Aug. 2018

Bez.	Artwertschr.	z. U.	z. K.	Wvl.	z. R.								
Alt	1	2	3	4	z. R.								
SG	1	2	3	4	5	6	7	8	z. R.				
SG	1	2	3	4	5	6	7	8	9	10	11	12	1

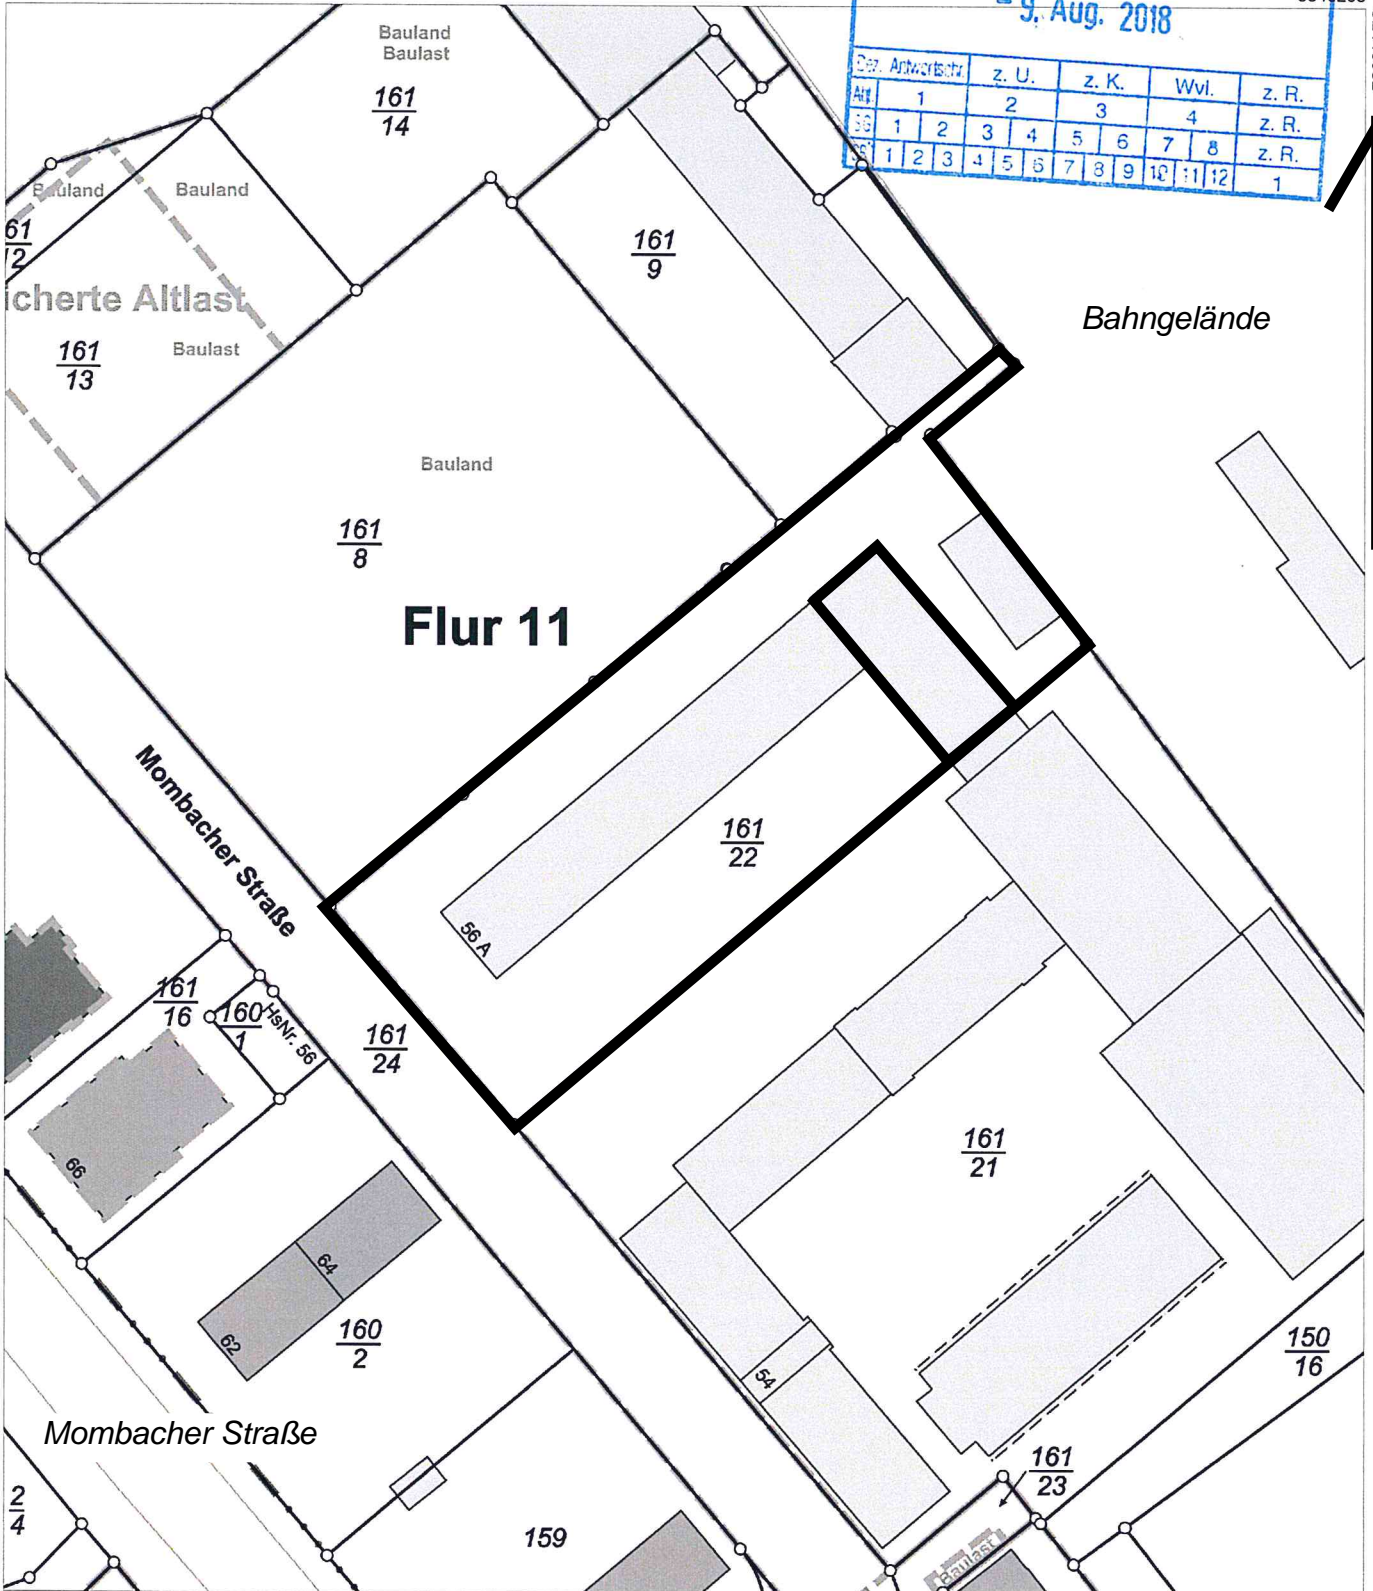

Maßstab 1 : 1 000

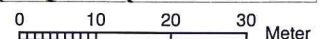

Vervielfältigungen für eigene Zwecke sind zugelassen. Eine unmittelbare oder mittelbare Vermarktung, Umwandlung oder Veröffentlichung der Geobasisinformationen bedarf der Zustimmung der zuständigen Vermessungs- und Katasterbehörde (§12 Landesgesetz über das amtliche Vermessungswesen).

Hergestellt durch das Vermessungs- und Katasteramt Rheinhessen-Nahe.