


Lageplan zur Platzbenennung
im Zuge des Umbaus der
"Großen Langgasse"

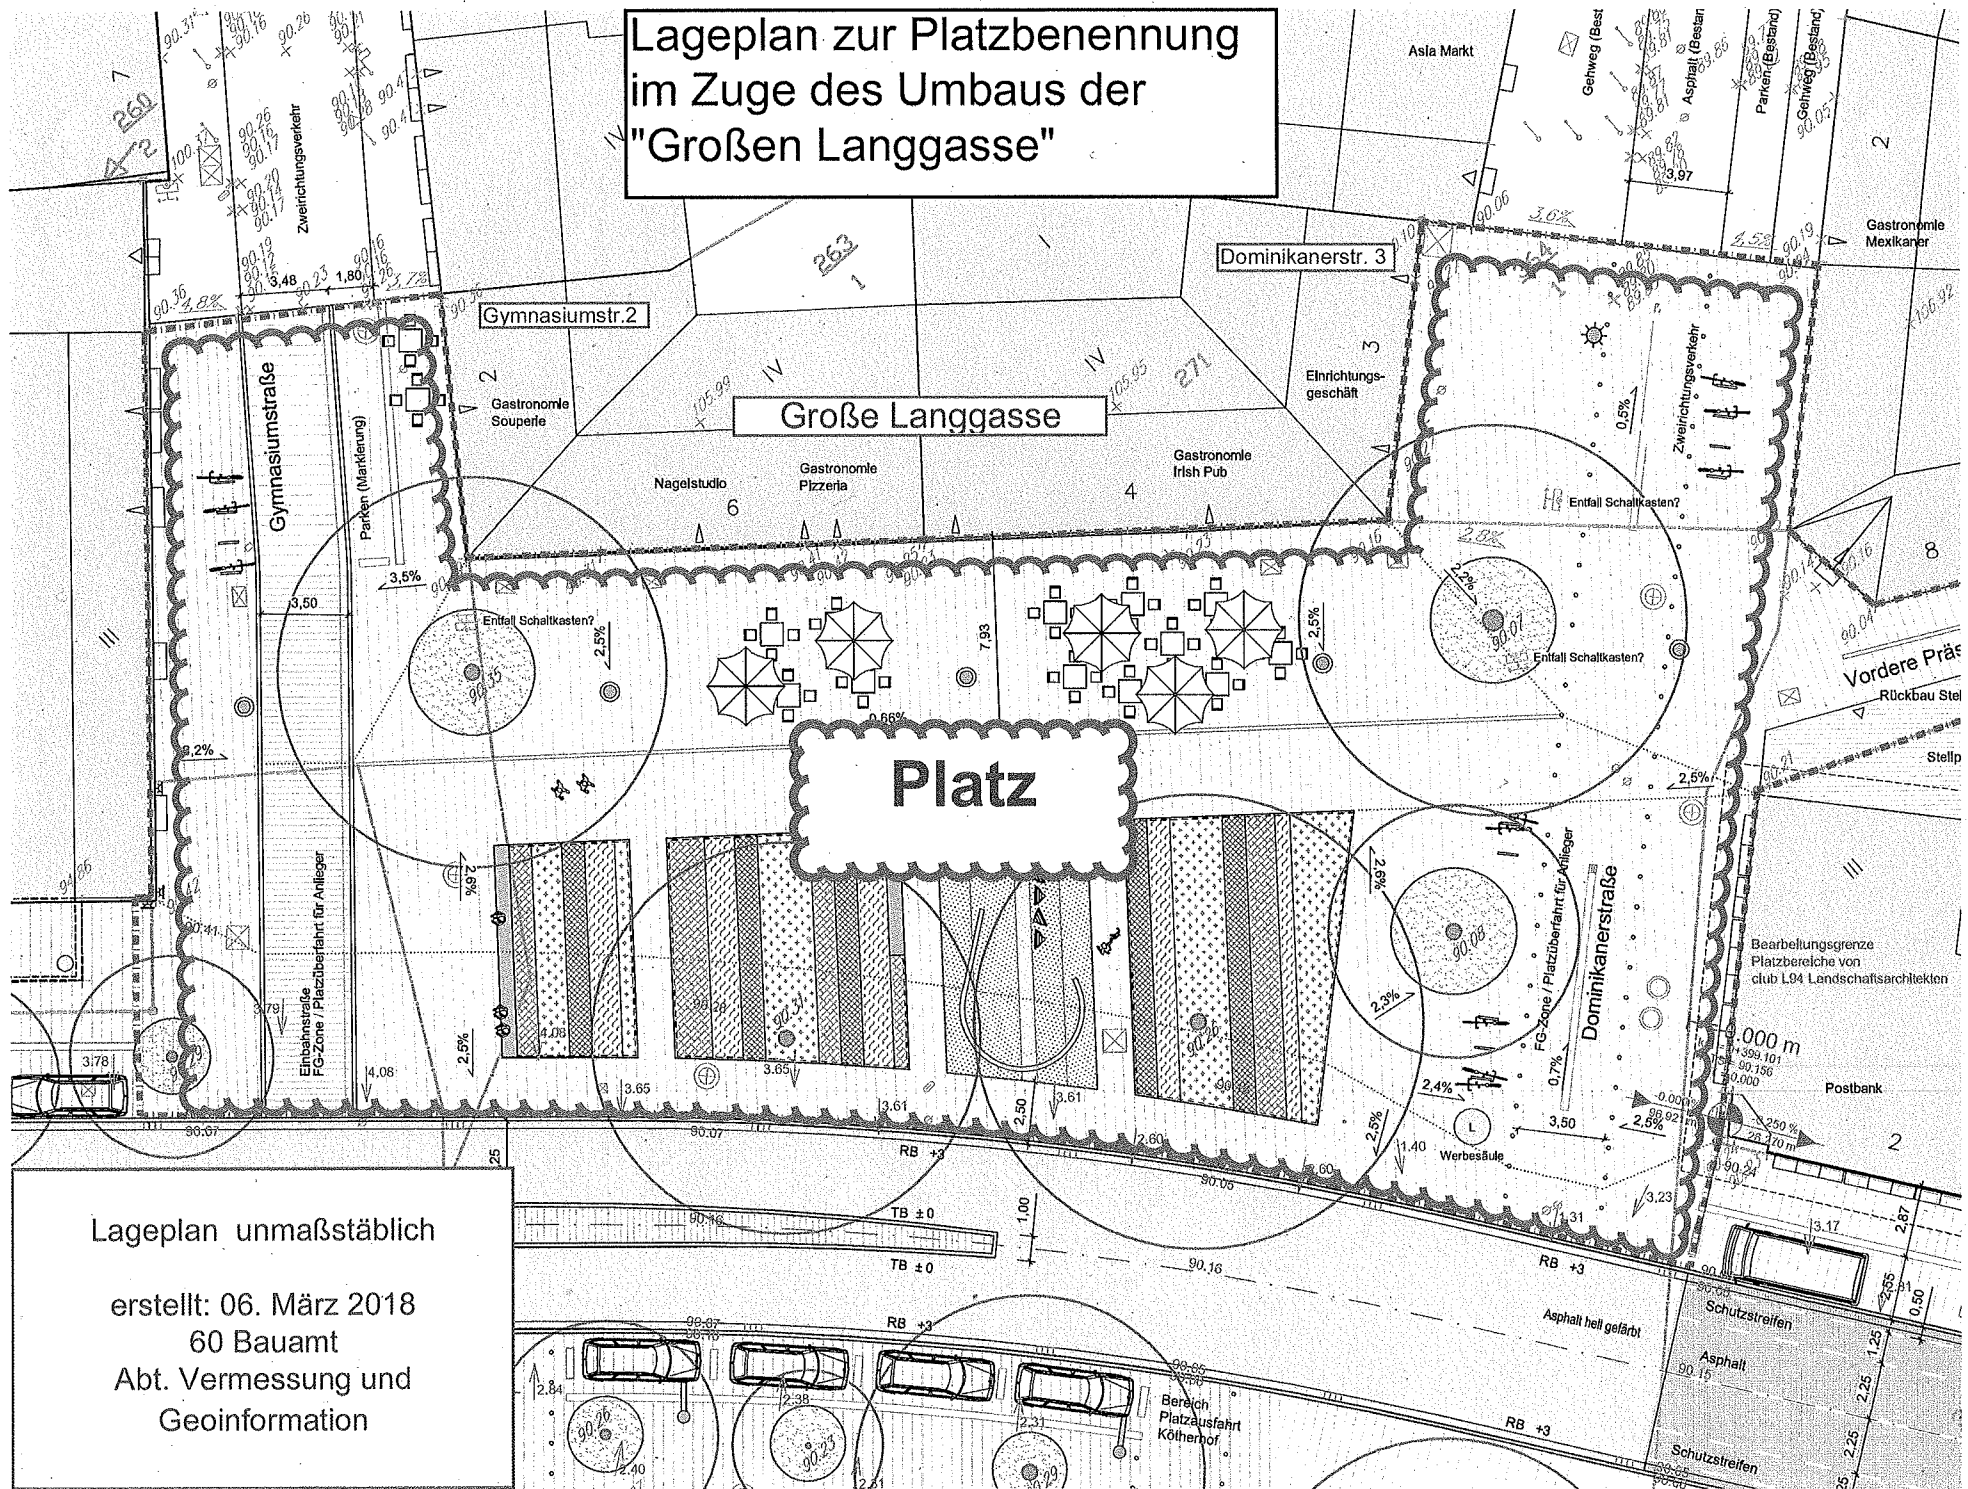

Lageplan unmaßstäblich
erstellt: 06. März 2018
60 Bauamt
Abt. Vermessung und
Geoinformation