

Auszug aus den Geobasisinformationen

Liegenschaftskarte



Rheinland-Pfalz

VERMESSUNGS- UND
KATASTERAMT
RHEINHESSEN-NAHE



Hergestellt am 31.07.2018


Flurstück: 230/51
Flur: 10
Gemarkung: Mombach

Gemeinde: Mainz
Landkreis: Stadt Mainz

60 - Bauamt Mainz
Aktz.: 60-2018-2034-1
- 3. Aug. 2018

Ostdeutsche Straße 28
55232 Alzey

Bez.	Artwertschr.	z. U.	z. K.	Wvl.	z. R.
1	2	3	4	5	6
7	8	9	10	11	12

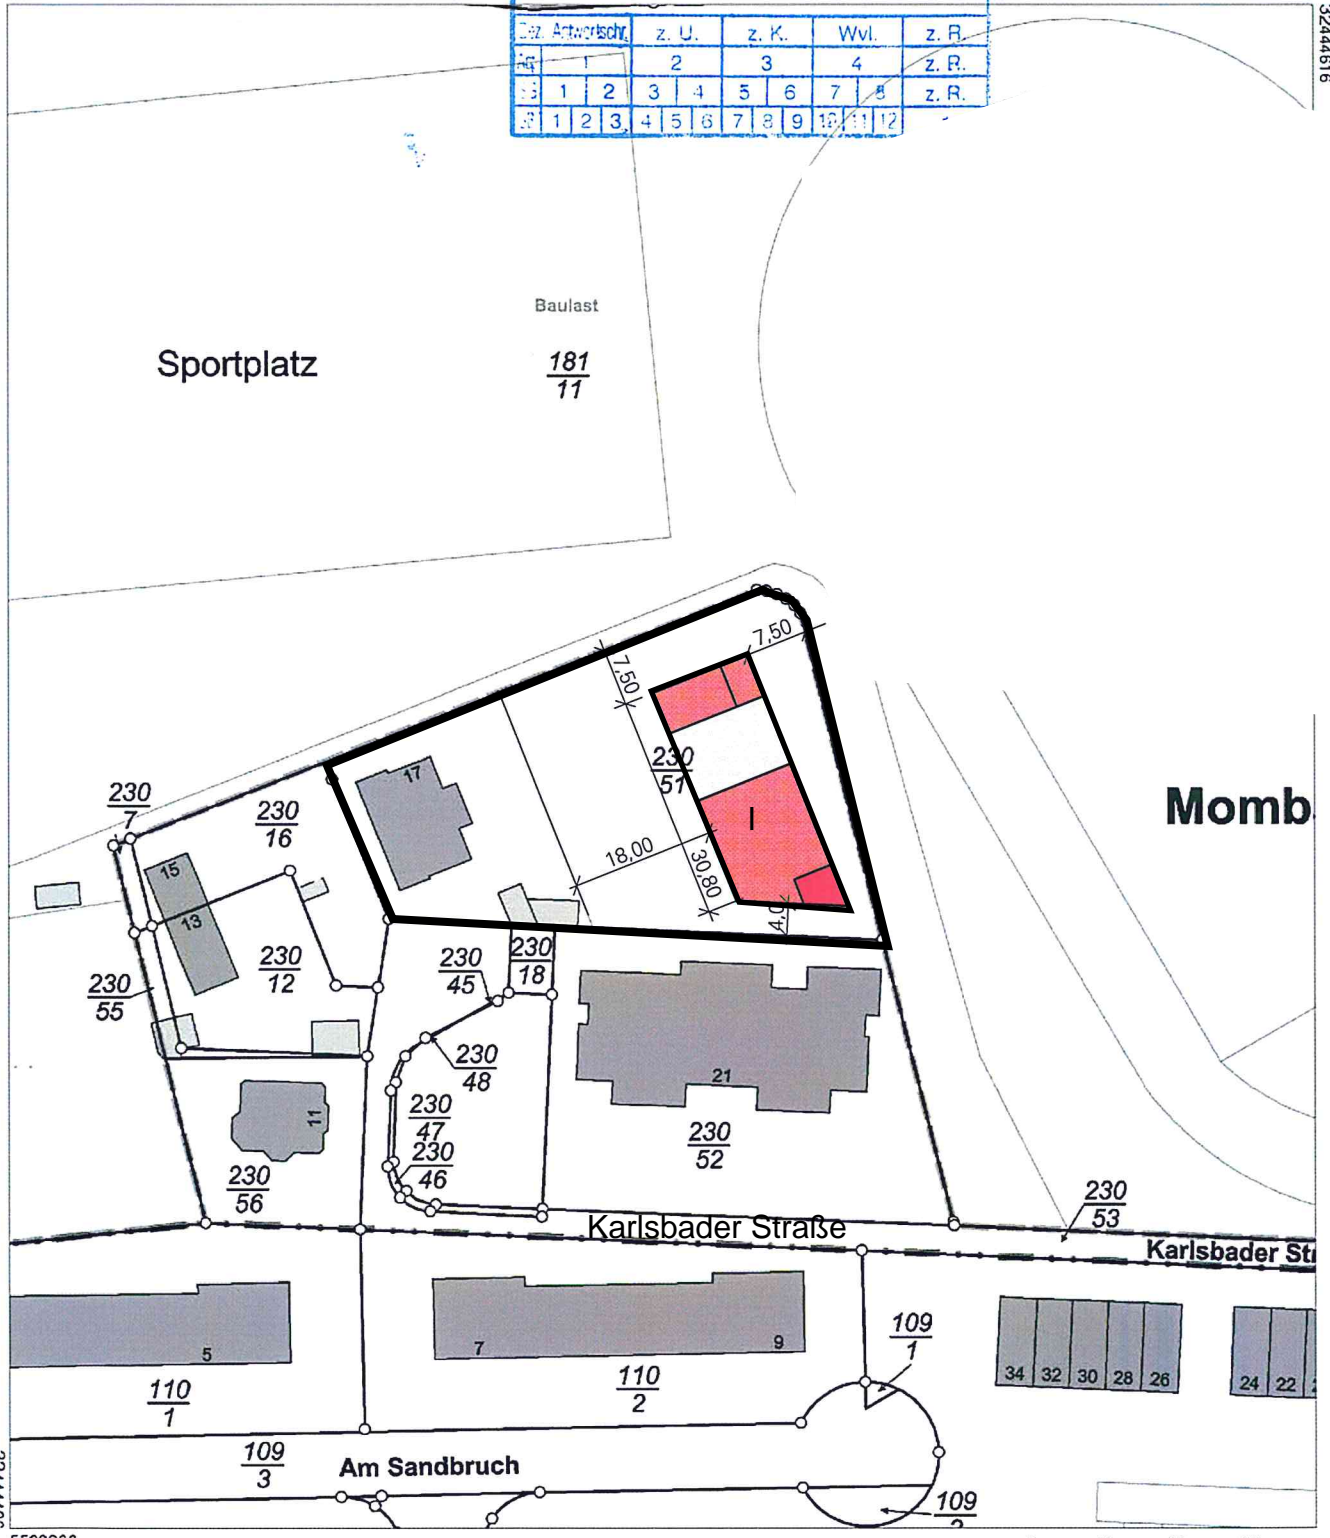

Maßstab 1 : 1 000

Vervielfältigungen für eigene Zwecke sind zugelassen. Eine unmittelbare oder mittelbare Vermarktung, Umwandlung oder Veröffentlichung der Geobasisinformationen bedarf der Zustimmung der zuständigen Vermessungs- und Katasterbehörde (§12 Landesgesetz über das amtliche Vermessungswesen).
Hergestellt durch das Vermessungs- und Katasteramt Rheinhessen-Nahe.

Auszug aus den Geobasisinformationen

Flurstücks- und Eigentüternachweis



Rheinland-Pfalz

VERMESSUNGS- UND
KATASTERAMT
RHEINHESSEN-NAHE

Hergestellt am 31.07.2018

Ostdeutsche Straße 28
55232 Alzey

Flurstück 230/51, Flur 10, Gemarkung Mombach (3711)

Gebietszugehörigkeit: Gemeinde: Mainz
Landkreis: Stadt Mainz

Lage: Karlsbader Straße 17

Fläche: 2 483 m²

Tatsächliche Nutzung: 1 737 m² Garten
746 m² Wohnbaufläche

Angaben zu Buchung und Eigentum

Buchungsart: Grundstück

Buchung: Grundbuchamt Mainz
Grundbuchbezirk Mombach
Grundbuchblatt 5475
Laufende Nummer 4

Eigentümer: 1 Roth, Magdalena Christine
geb. Bueß
00000 Mainz-Mombach

Auszug aus den Geobasisinformationen

Flurstücks- und Eigentüternachweis



Rheinland-Pfalz

VERMESSUNGS- UND
KATASTERAMT
RHEINHESSEN-NAHE

Hergestellt am 31.07.2018

Ostdeutsche Straße 28
55232 Alzey

Flurstück 230/18, Flur 10, Gemarkung Mombach (3711)

Gebietszugehörigkeit: Gemeinde: Mainz
Landkreis: Stadt Mainz

Lage: Karlsbader Straße

Fläche: 56 m²

Tatsächliche Nutzung: 56 m² Straßenverkehr-allgemein

Klassifizierung: Gemeindestraße

Angaben zu Buchung und Eigentum

Buchungsart: Grundstück

Buchung: Grundbuchamt Mainz
Grundbuchbezirk Mombach
Grundbuchblatt 5475
Laufende Nummer 3

Eigentümer: 1 Roth, Magdalena Christine
geb. Bueß
00000 Mainz-Mombach

Auszug aus den Geobasisinformationen

Flurstücks- und Eigentüternachweis



Rheinland-Pfalz

VERMESSUNGS- UND
KATASTERAMT
RHEINHESSEN-NAHE

Hergestellt am 31.07.2018

Ostdeutsche Straße 28
55232 Alzey

Flurstück 181/11, Flur 10, Gemarkung Mombach (3711)

Gebietszugehörigkeit: Gemeinde: Mainz
Landkreis: Stadt Mainz

Lage: Erzbergerstraße
Karlsbader Straße 23

Fläche: 47 794 m²

Tatsächliche Nutzung: 39 576 m² Sportplatz
4 287 m² Tennisplatz
1 791 m² Grünanlage
1 376 m² Fahrweg
764 m² Gebäude- und Freifläche Erholung, Sport

Hinweise zum Flurstück: Baulast
Ausführende Stelle: Kreisfreie Stadt Mainz
Bezeichnung: 2009-3326-1-1

Angaben zu Buchung und Eigentum

Buchungsart: Grundstück

Buchung: Grundbuchamt Mainz
Grundbuchbezirk Mombach
Grundbuchblatt 7500
Laufende Nummer 238

Eigentümer: 1 Stadt Mainz
Rheinstr. 55
55116 Mainz

Angaben zu grundstücksgleichen Rechten

Buchungsart: Erbbaurecht

Buchung: Grundbuchamt Mainz
Grundbuchbezirk Mombach

Vervielfältigungen für eigene Zwecke sind zugelassen. Eine unmittelbare oder mittelbare Vermarktung, Umwandlung oder Veröffentlichung der Geobasisinformationen bedarf der Zustimmung der zuständigen Vermessungs- und Katasterbehörde (§ 12 Landesgesetz über das amtliche Vermessungswesen)

Auszug aus den Geobasisinformationen

Flurstücks- und Eigentüternachweis



Rheinland-Pfalz

VERMESSUNGS- UND
KATASTERAMT
RHEINHESSEN-NAHE

Hergestellt am 31.07.2018

Flurstück 181/11
Flur 10
Gemarkung Mombach (3711)

Ostdeutsche Straße 28
55232 Alzey

Grundbuchblatt 4970
Laufende Nummer 5

Berechtigte:	1	TSV SCHOTT Mainz e.V. Karlsbader Straße 23 55122 Mainz
--------------	---	--

Auszug aus den Geobasisinformationen

Flurstücks- und Eigentüternachweis



RheinlandPfalz

VERMESSUNGS- UND
KATASTERAMT
RHEINHESSEN-NAHE

Hergestellt am 31.07.2018

Ostdeutsche Straße 28
55232 Alzey

Flurstück 230/47, Flur 10, Gemarkung Mombach (3711)

Gebietszugehörigkeit: Gemeinde: Mainz
Landkreis: Stadt Mainz

Lage: Karlsbader Straße

Fläche: 543 m²

Tatsächliche Nutzung: 543 m² Gebäude- und Freifläche Sport, Freizeit und Erholung

Angaben zu Buchung und Eigentum

Buchungsart: Grundstück

Buchung: Grundbuchamt Mainz
Grundbuchbezirk Mombach
Grundbuchblatt 4302
Laufende Nummer 29

Eigentümer: 1 Turn und Sportverein Glaswerk Schott e.V.
00000 Mainz