


Flurstück: 34/11
Flur: 10
Gemarkung: Mainz

Gemeinde: Mainz
Landkreis: Stadt Mainz

5540466

32446926

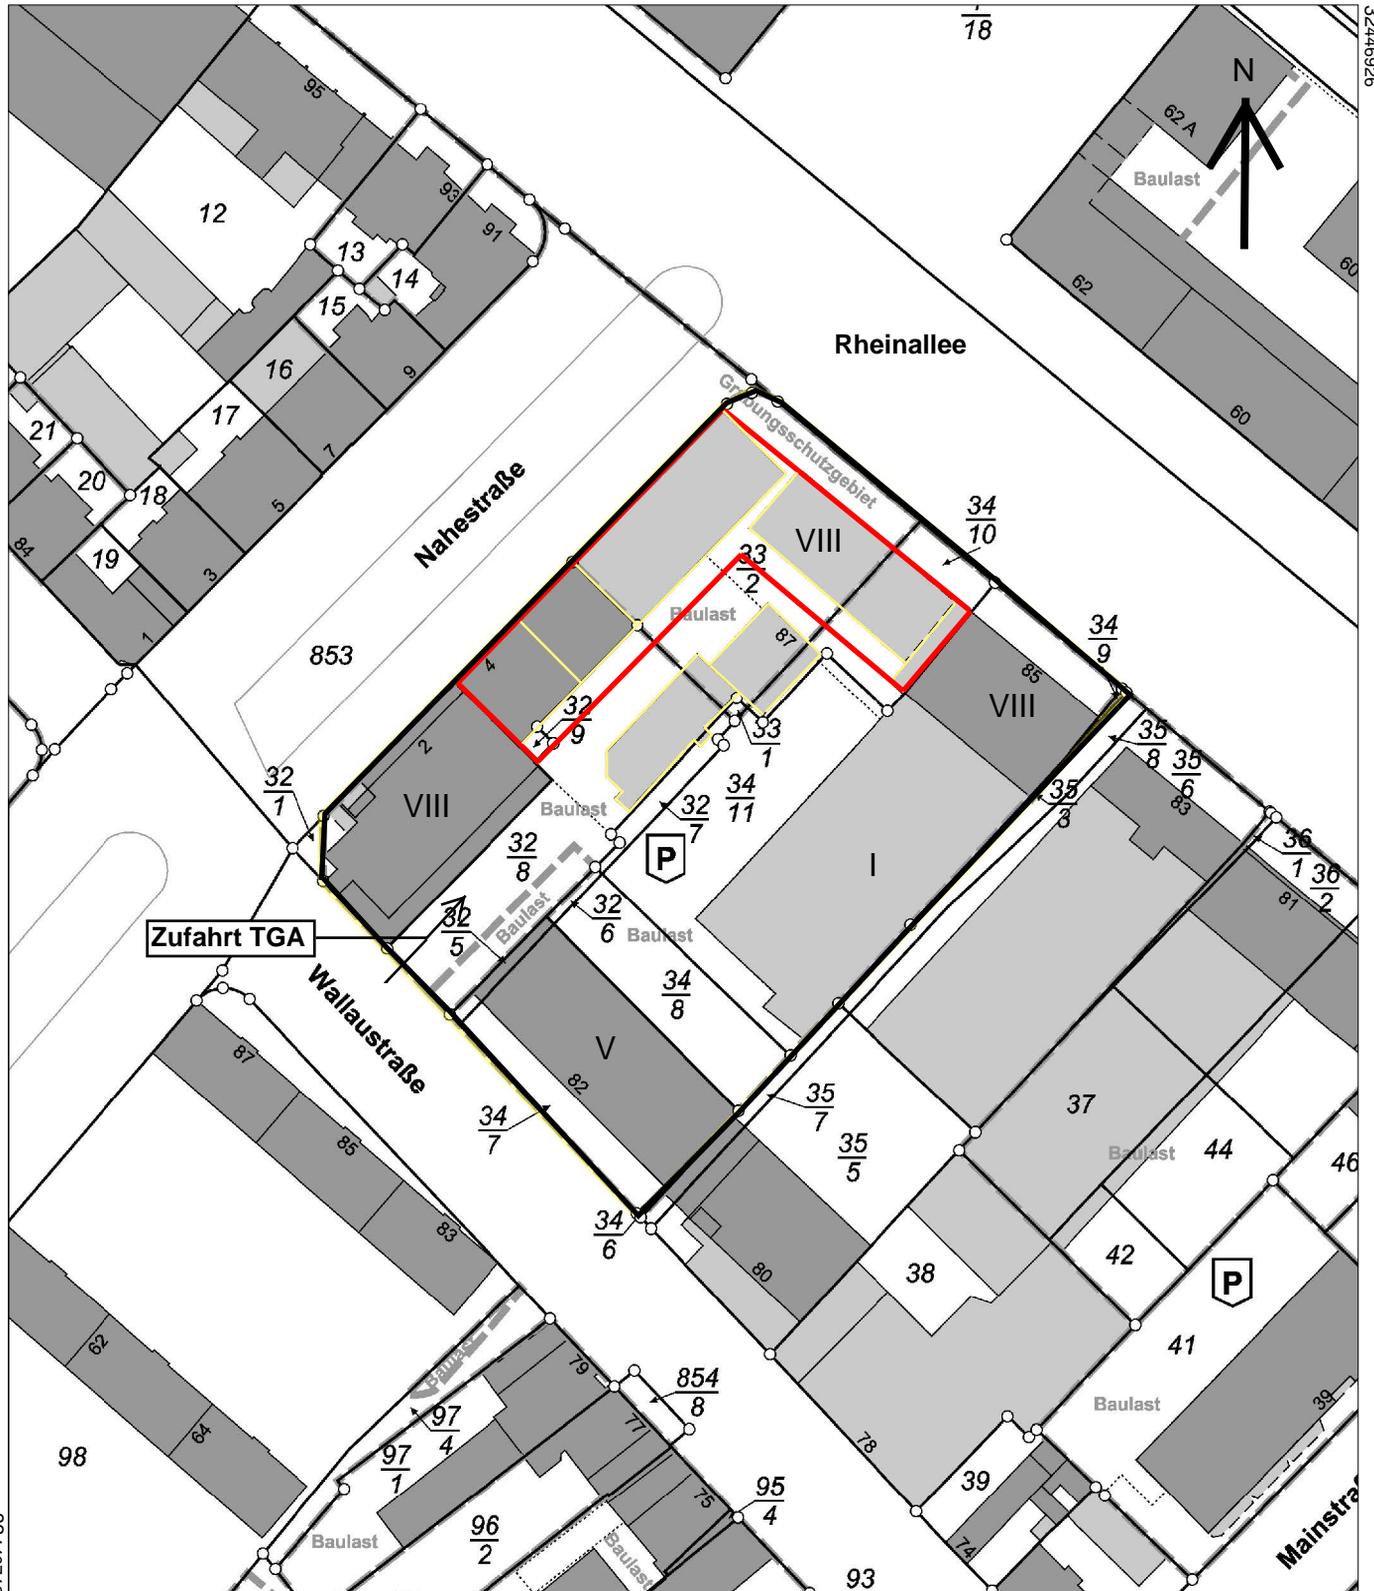

5540256

Maßstab 1 : 1 000 0 10 20 30 Meter

Vervielfältigungen für eigene Zwecke sind zugelassen. Eine unmittelbare oder mittelbare Vermarktung, Umwandlung oder Veröffentlichung der Geobasisinformationen

32446746